


CROQUIS

BUTUI RUA

Digitizada em 19/04/04 Bianca
REVISADO EM 22.04.04 Augusto

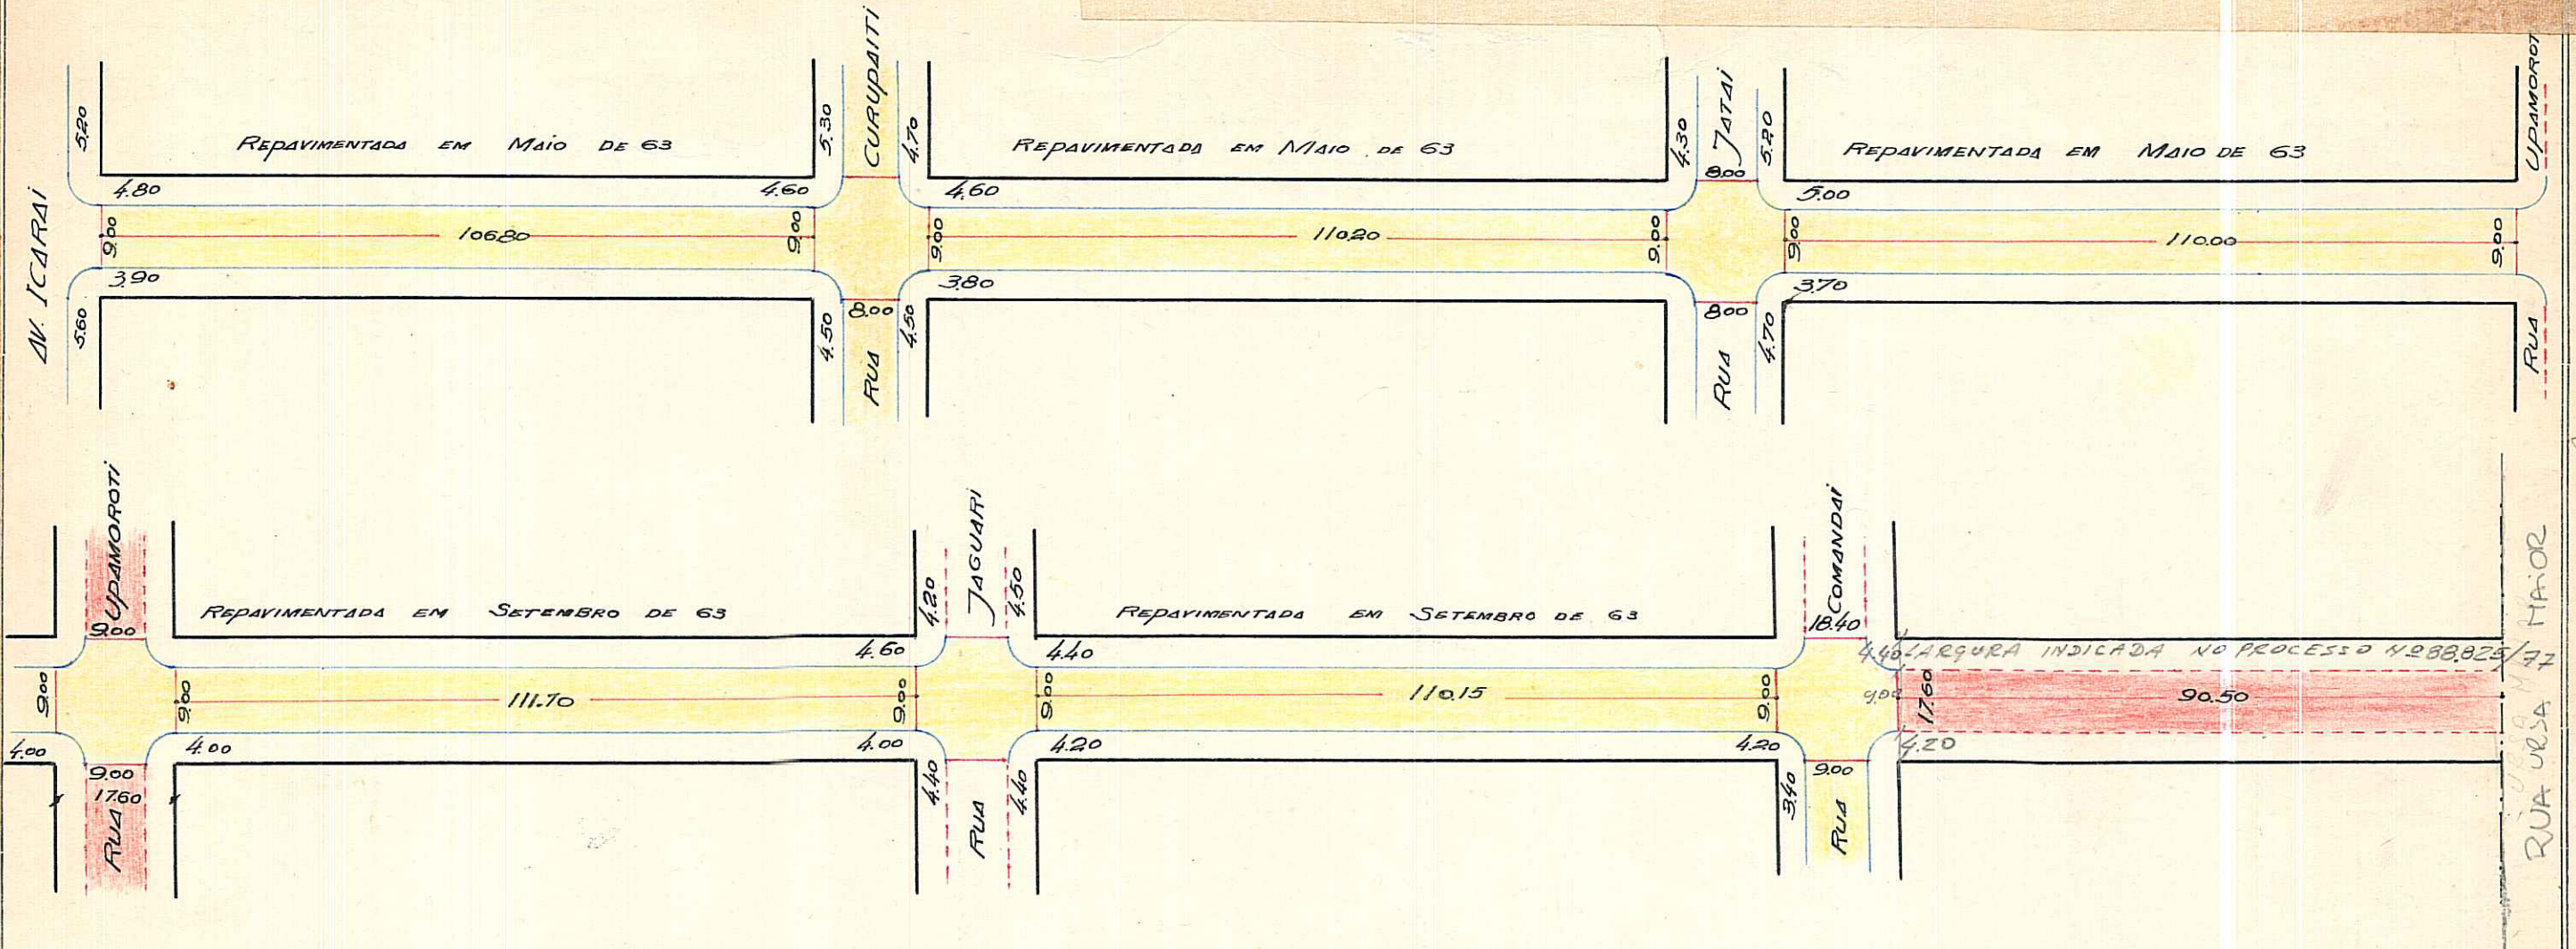

CDL:
FIM: RUA URSA MAIOR

OBSERVAÇÕES: Pode receber construção em toda a extensão (Icarai e 90,50 m. alem da Comandai)

CTM: 76710ZF
M2: 04
VEU: 040
AERO: 2987-2 PTL
BANHO: CRISTAL

ESCALA APROXIMADA 1:1.000

PARALELEPIEDO	
PEDRA IRREGULAR	
ASFALTO	
CONCRETO	
ENCASCALHADO	
TERRENO NATURAL	

S.E.L.P.
Augusto