

REVISÃO 12.12.05 *Reatto*


FICHA Nº
 PASTA Nº

FICHA 1

CONTROLE DE LOGRADOUROS

Digitalizado em 25.11.05 - Melini

LOGRADOURO **RAUL MOREIRA, RUA DR.** LEI DE DENOMINAÇÃO Nº 3611/71

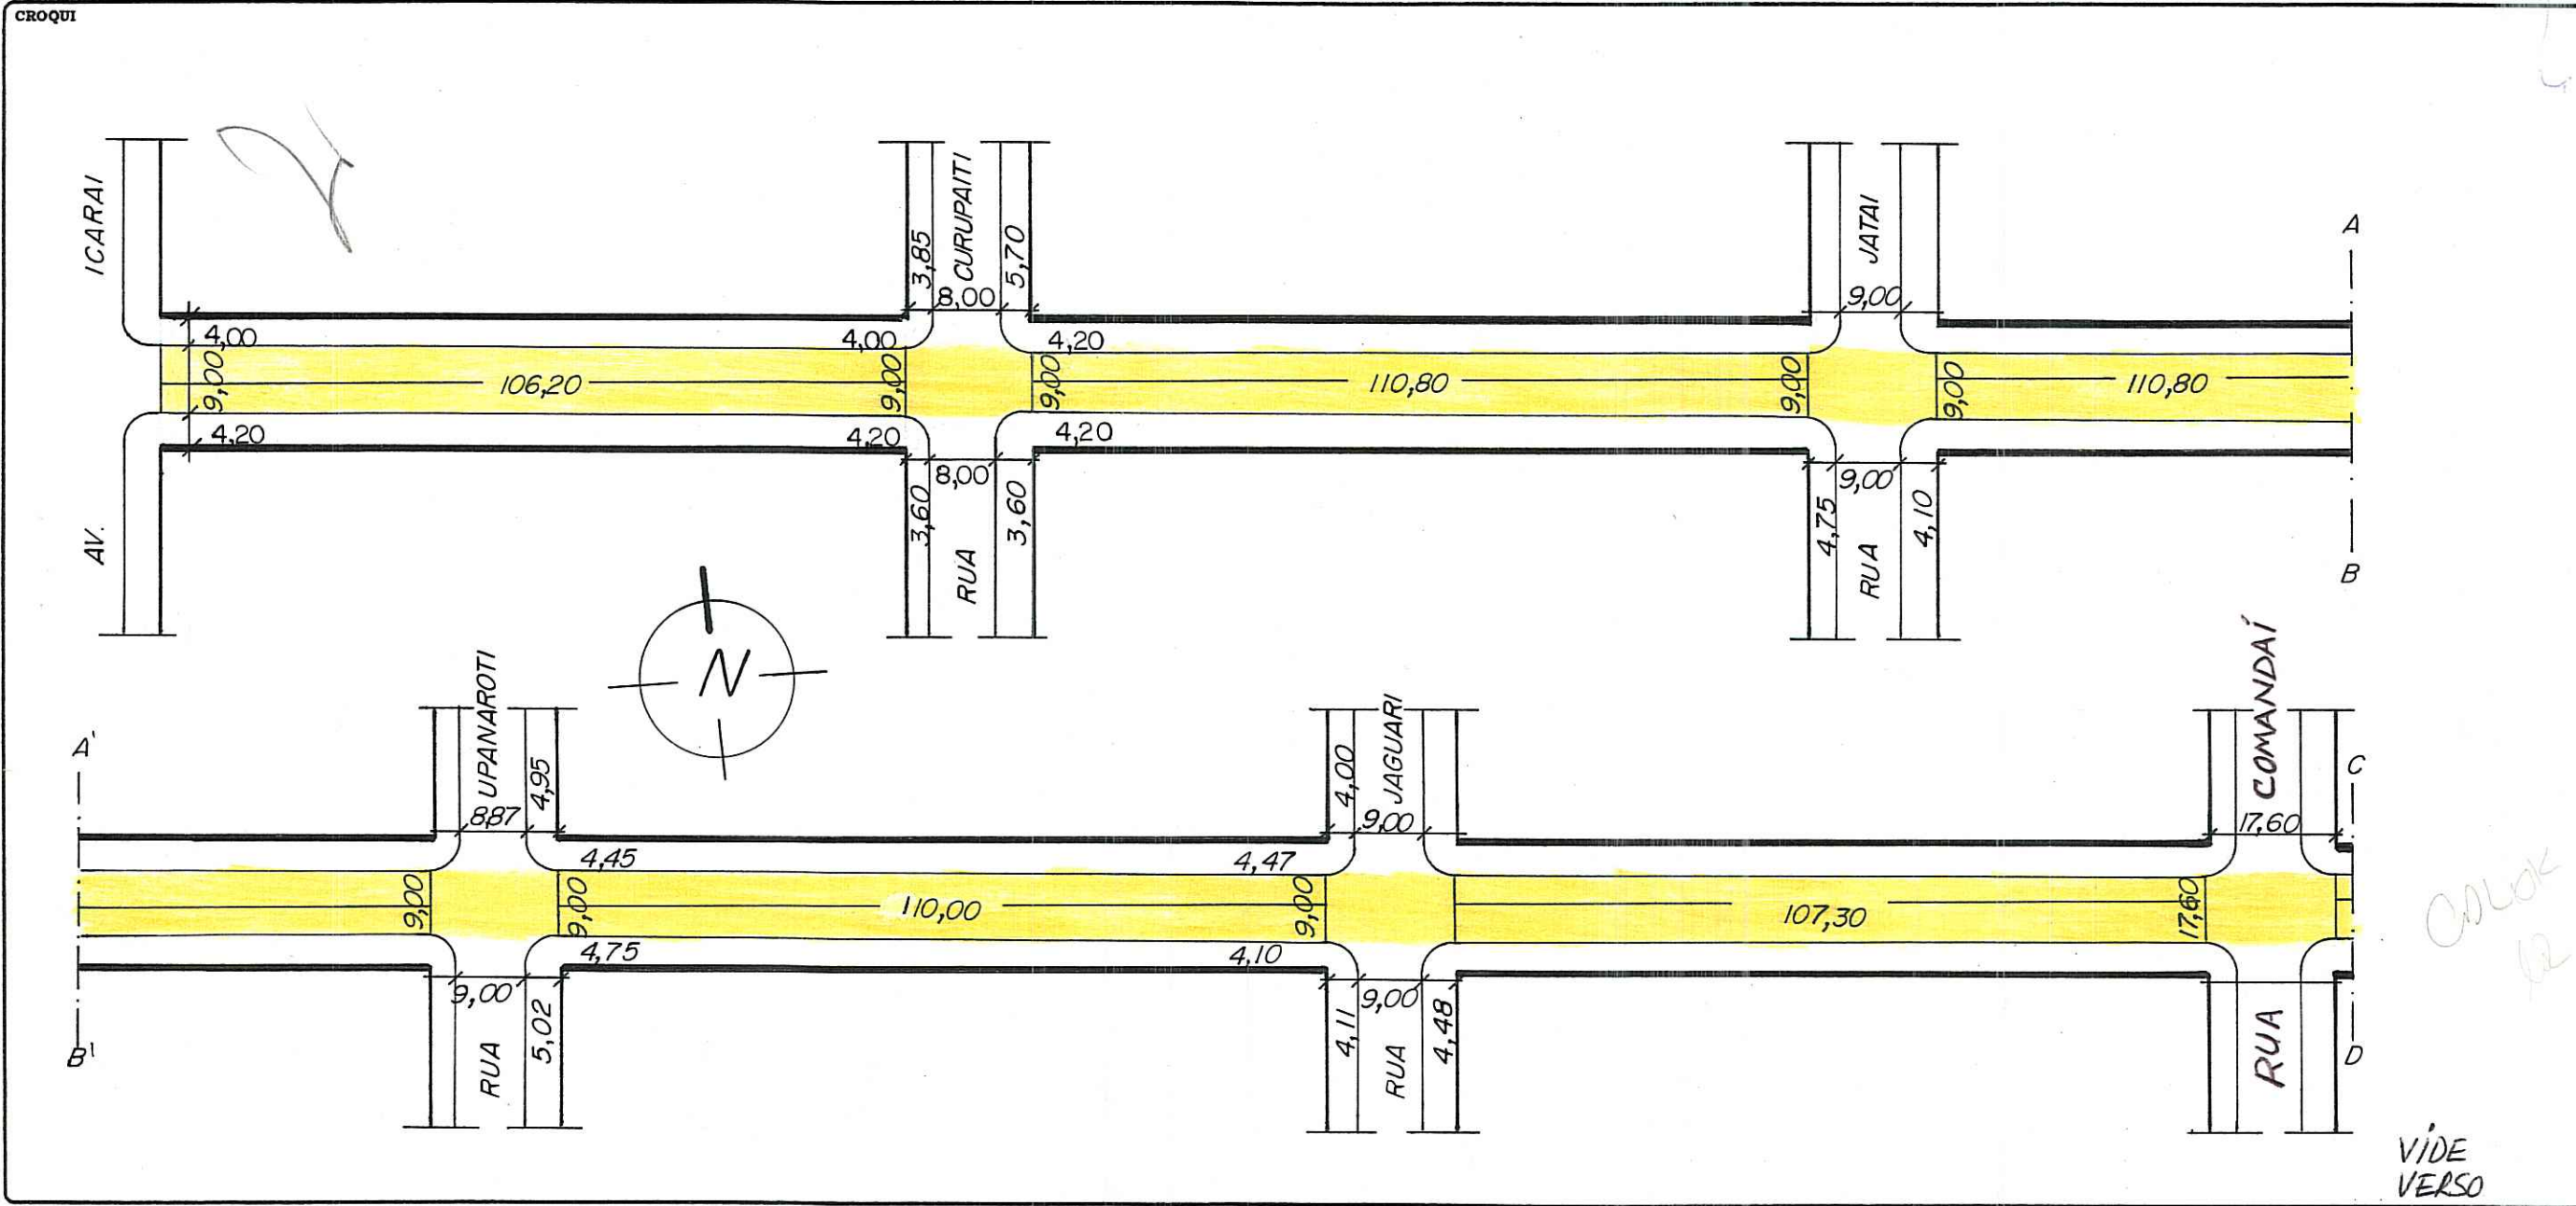

colocar

VIDE VERSO

OBSERVAÇÕES • TRECHOS DO LOT. VILA CRISTAL - PASTA 38

LOGRADOURO PÚBLICO CADASTRADO

FICHA ANTIGA NO ARQUIVO MORTO


CTM 7671043 MAPA CADASTRAL 2987-2FIII, F12, 22, 32

DIVISÃO TERRITORIAL UTS=143 MZ: 04 UTP=119,121 UEV: 040

ESCALA 1:1000 BAIRRO CRISTAL

DATA 20 / 10 / 99 DESENHO Andreia Leonardi

CHEFE DO SETOR José Ricardo

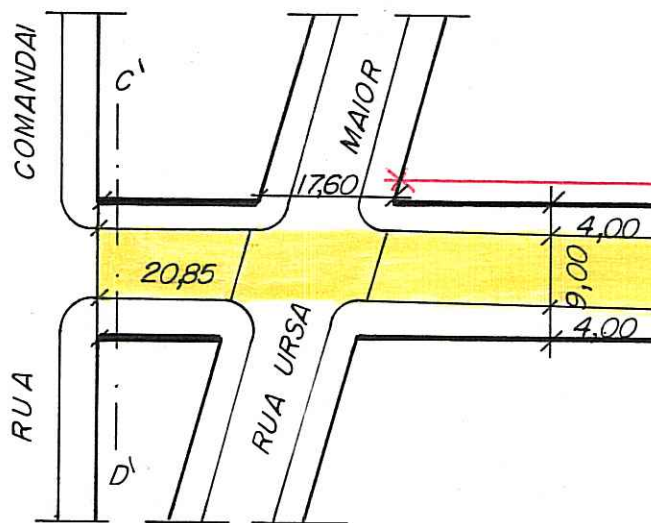

CADASTRAMENTO P/ LEI Nº 4399/77
 EM: 01.10.99.
 EXP: 02.289877.00-2.

120,00m

LARGURA MÉDIA DA VIA:
 NOS PRIMEIROS 120,00m = 17,00m
 NO RESTO DO TRECHO = 10,00m
 EXTENSÃO APROX. = 320,00m

“SEM PASSEIO DEFINIDO.”

E
F

VIDE FICHA ②

CONTROLE DE LOGRADOUROS

FICHA Nº 2
PASTA Nº 38


LOGRADOURO

RAUL MOREIRA, RUA DR.

LEI DE DENOMINAÇÃO

nº 3611/71.

CROQUI

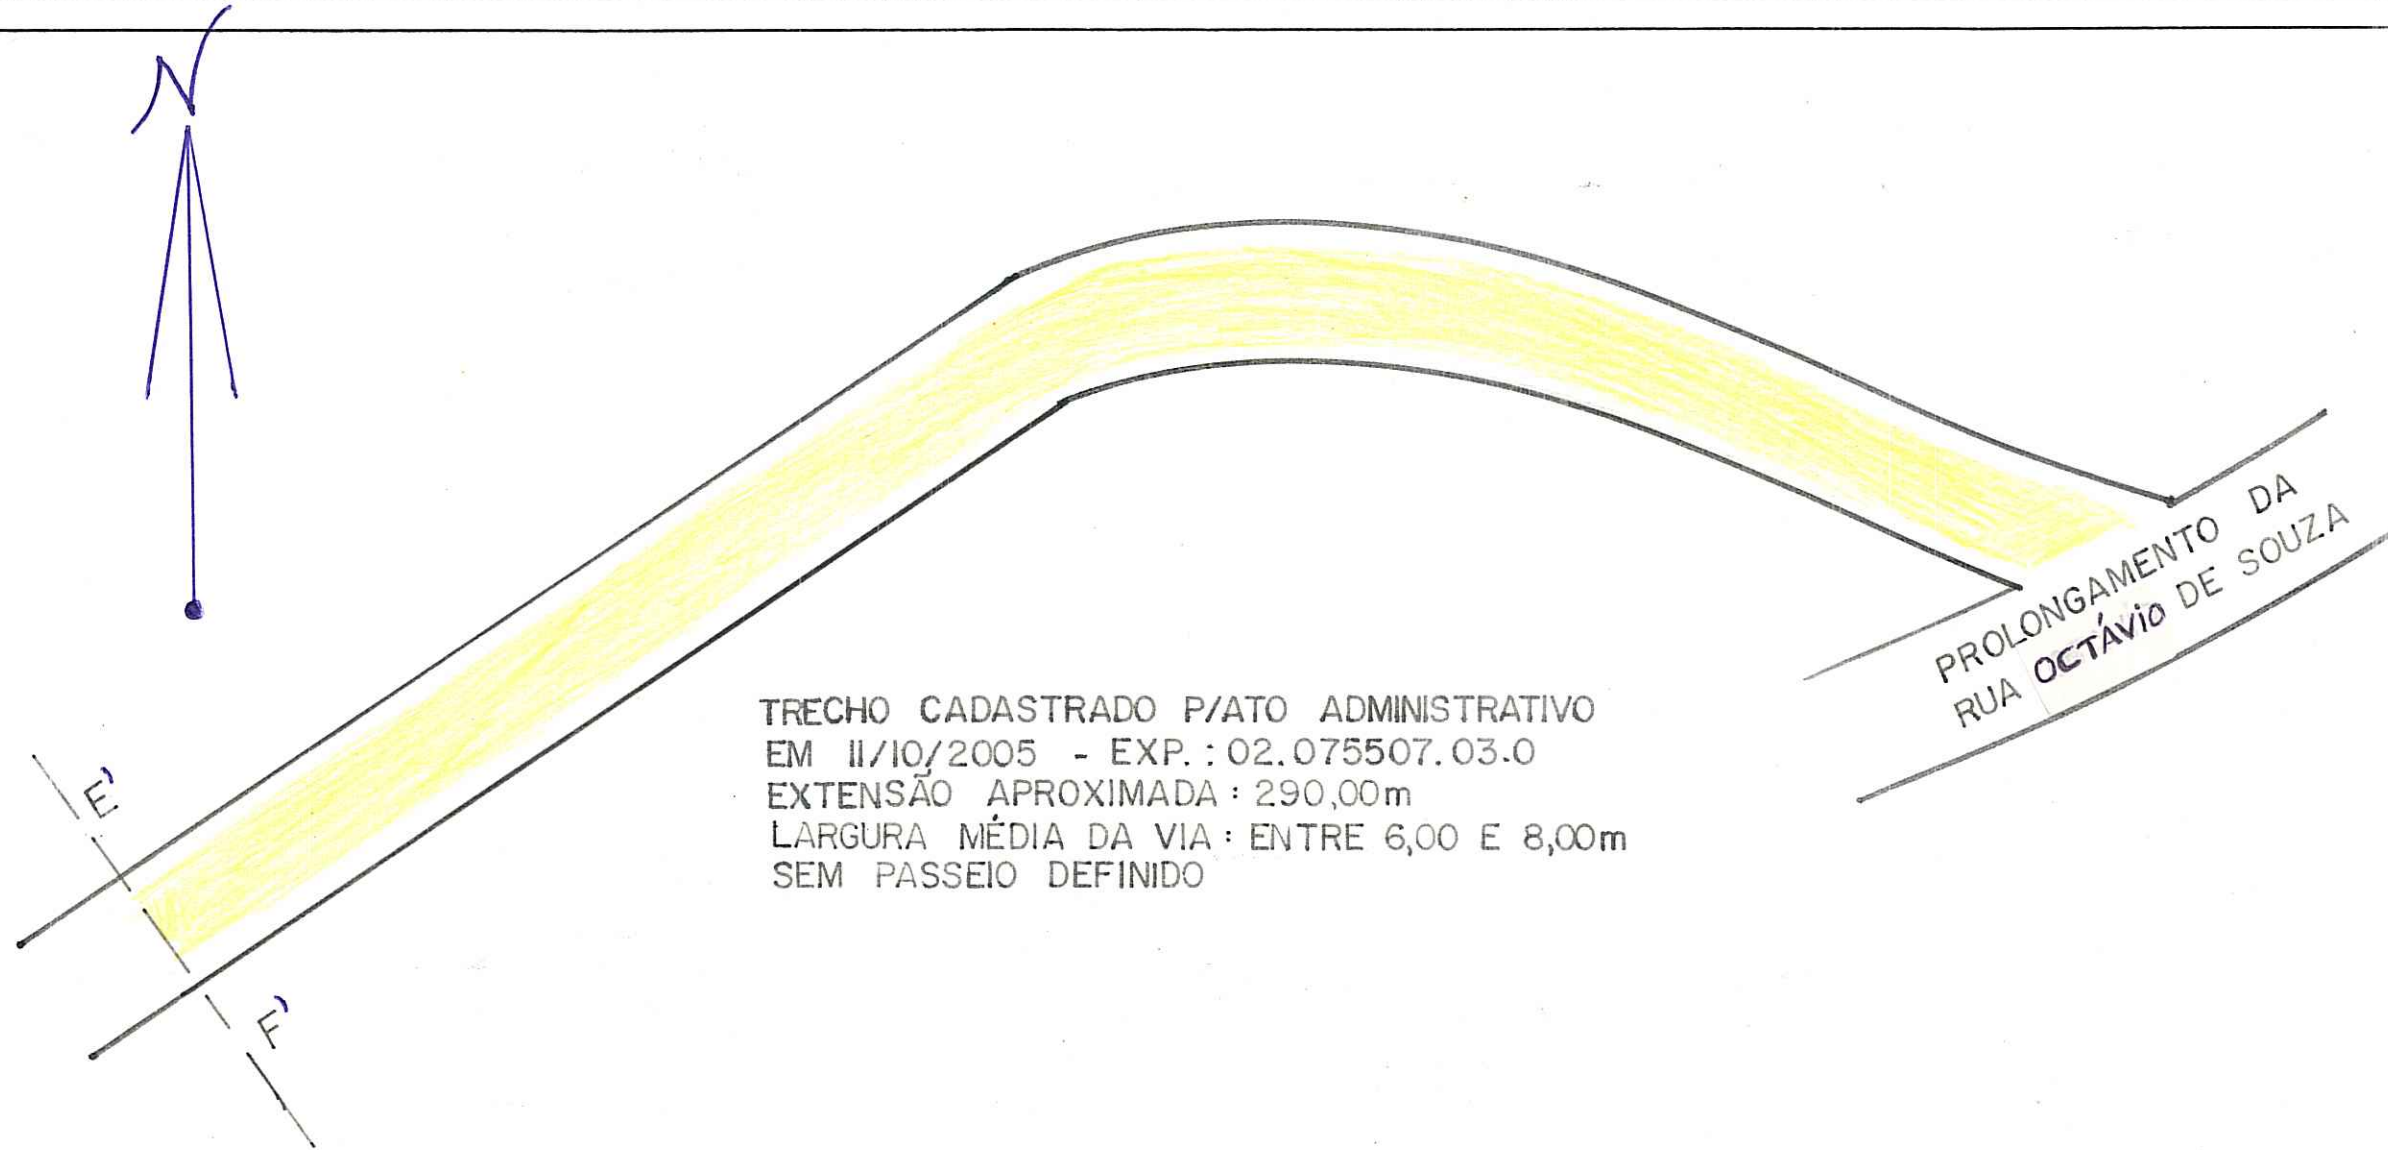

OBSERVAÇÕES

LOGRADOURO PÚBLICO CADASTRADO

CTM

7971043

MAPA CADASTRAL

2987-2 FIII

DIVISÃO TERRITORIAL

MZ = 04
UEU 040

ESCALA

1:1000

BAIRRO

CRISTAL

DATA

18 / 10 / 2005

DESENHO


ANA

CHEFE DO SETOR

José Ricardo de Lima
SPM - SPM
CMA

ATUAL: RUA DE RAUL MOREIRA

CROQUIS ANTIGA: ITAPEVI ÷ RUA

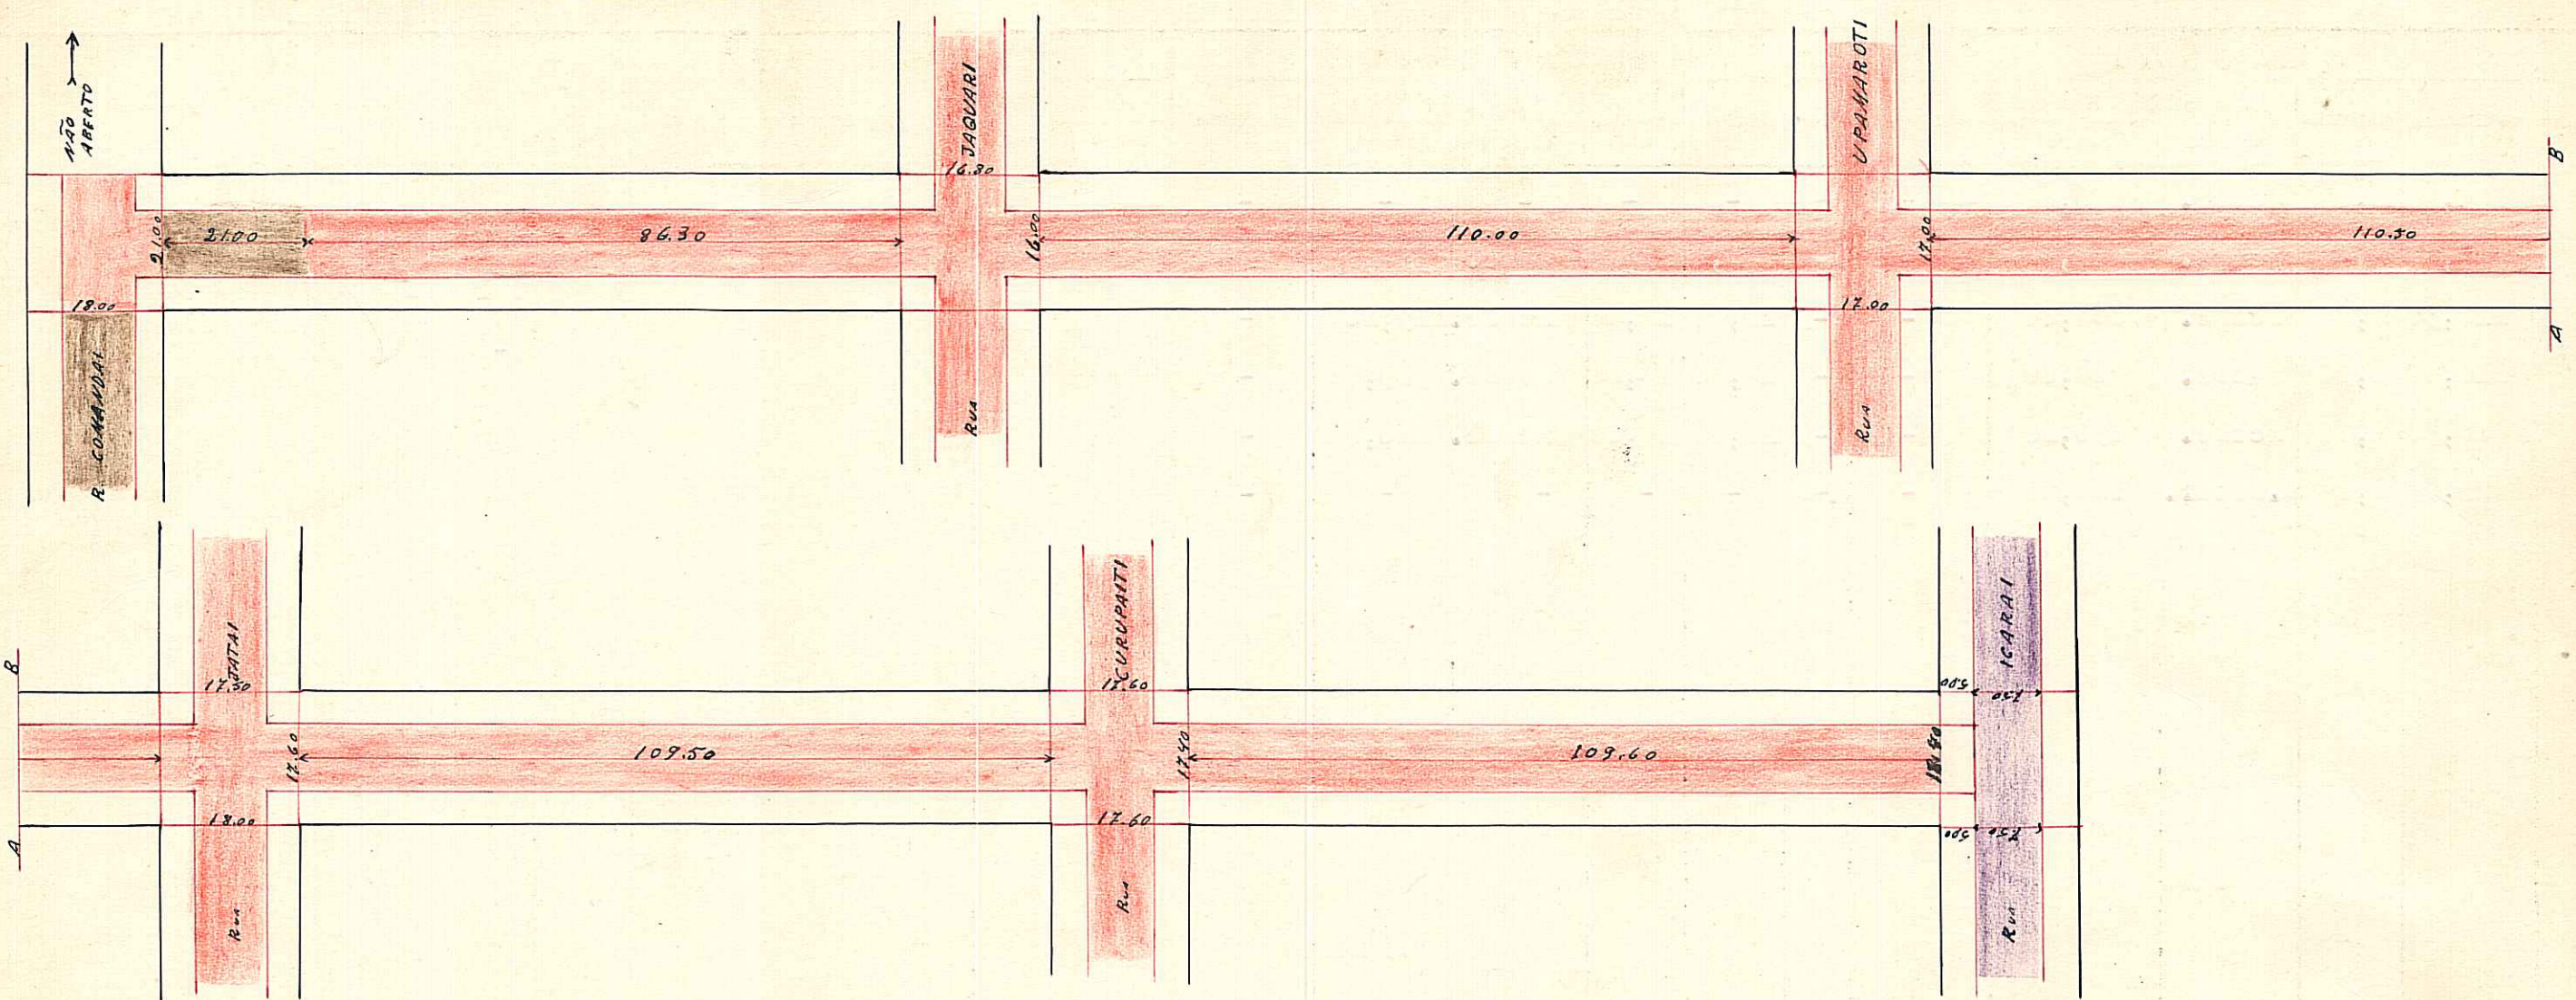

D.G.O.V ESC. 1:1000

OBSERVAÇÕES: *É considerado aberto da Rua Icarai a Jaguarí*
 É considerado aberto da Rua Icarai até a Rua Jaguarí

ENCASCALHADO 
 EST. NATURAL 
 ASFALTO 

CTM 7671043

PREFEITURA MUNICIPAL DE PÔRTO ALEGRE

DIRETORIA GERAL DE OBRAS E VIAÇÃO

DIRETORIA DE VIAÇÃO

PAVIMENTAÇÕES

Logradouro: ITAPEVI RUA. N.º de Quadras 5

Trecho: ENTRE AS RUAS ICARAI E COMANDAI.

Pavimentado: Total.te Parcial.te Não Pavimentado SIM

LETRA

FICHA N.º

QUADRAS					CRUZAMENTOS					EXECUTADO			DATA DE ENTREGA AO TRÁNSITO	OBSERVAÇÕES	
N.º	COMPRIM.to	LARGURA	PAVIMENTO		CORDÕES	N.º	COMPR.to	LARGURA	PAVIMENTO		CORDÕES	DATA DE			EMP REITEIRO
			ESPÉCIE	ÁREA					ESPÉCIE	ÁREA		INÍCIO	FIM		
1	109,50	8,00	Encasc.	876,80	-	0-1	-	-	-	-	-				OS CRUZAMENTOS 0-1 FIGURA NA RUA ICARAI 5-0 FIGURA NA RUA COMANDAI;=
2	109,50	8,00	Encasc.	876,80	-	1-2	17,50	17,60	Encasc.	308,00	-				
3	110,50	8,00	Encasc.	884,00	-	2-3	17,80	17,60	Encasc.	113,28	-				
4	110,00	8,00	Encasc.	880,00	-	3-4	17,60	17,60	Encasc.	309,76	-				
5	86,30	8,00	Encasc.	690,40	-	4-5	16,80	16,00	Encasc.	268,80	-				
5	21,00	8,00	E. Natur.	168,00	-	5-0	-	-	-	-	-				
525,80			ENCASC.do ..	4.206,40		69,70			ENCASC.do ..	1.199,84	OBSERVAÇÕES: ZONA CRISTAL.-				
TOTAL 21,00			P. IRREG. ...			TOTAL			P. IRREG. ...		Encarregado..... Data 9 / 4 / 53 Visto.....				
			EST. MAT. ...						EST. MAT. ...		DIRETOR DE VIAÇÃO				
			PARALEL. ...						PARALEL. ...						
			CONCRETO ..						CONCRETO ..						
			ASFALTO ...						ASFALTO ...						
			E. Natur.	168,00											