

Revisado 11.04.06 MR


Claudia K 04.01.06

PREFEITURA MUNICIPAL DE PORTO ALEGRE
SPM - SPU - COORDENAÇÃO DE INFORMAÇÕES E PROCESSAMENTO
UNIDADE DE REGISTRO E PROCESSAMENTO II - NÚCLEO DE CADASTRO

FICHA Nº
PASTA Nº

CONTROLE DE LOGRADOUROS

LOGRADOURO	LEI DE DENOMINAÇÃO
RUBENS SOUZA DE OLIVEIRA, RUA (ANTIGO BECO DO JÓQUEI)	8333/99 C

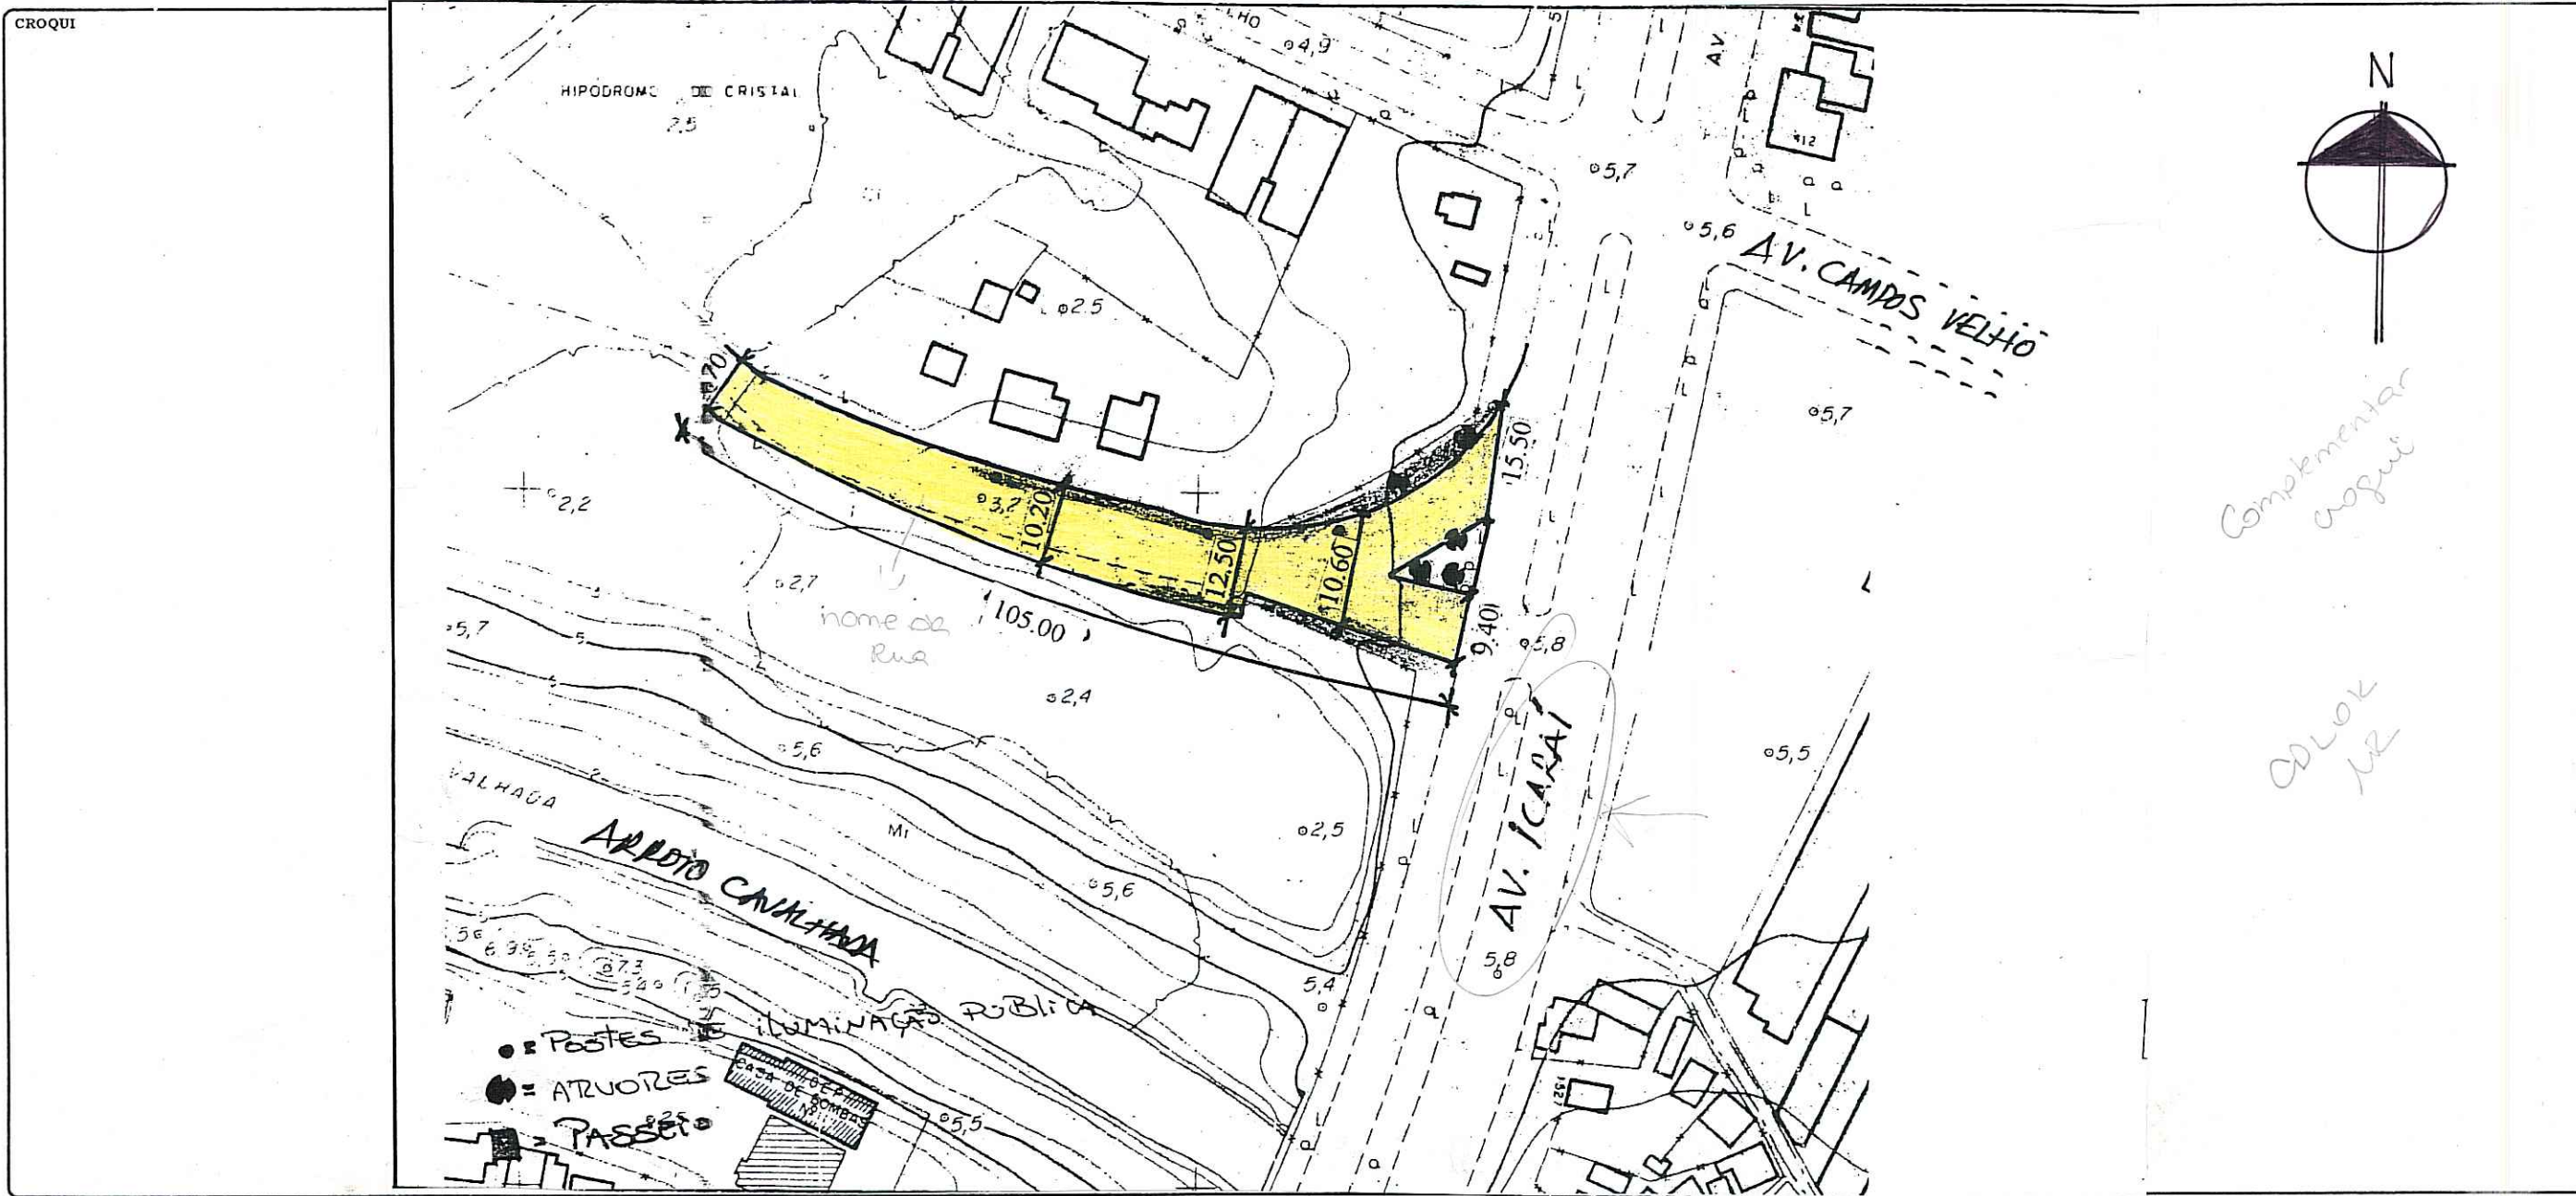

OBSERVAÇÕES
LOGRADOURO NÃO CADASTRADO
 VER EDITAL 11/03 (TORNOU SEM EFEITO O CADASTRAMENTO)
 • FICHA ANTIGA - ARQUIVO MORTO

CTM 7671076	MAPA CADASTRAL 2987-2 F III
DIVISÃO TERRITORIAL MZ 04	UEU 038
ESCALA 1:1000	BAIRRO CRISTAL

DATA 14 / 07 / 2003	DESENHO Loyolane	CHEFE DO SETOR <i>[Signature]</i>
------------------------	---------------------	--------------------------------------