


CROQUIS

SARANDÍ - RUA ESTEVÃO CRUZ - RUA

7672017

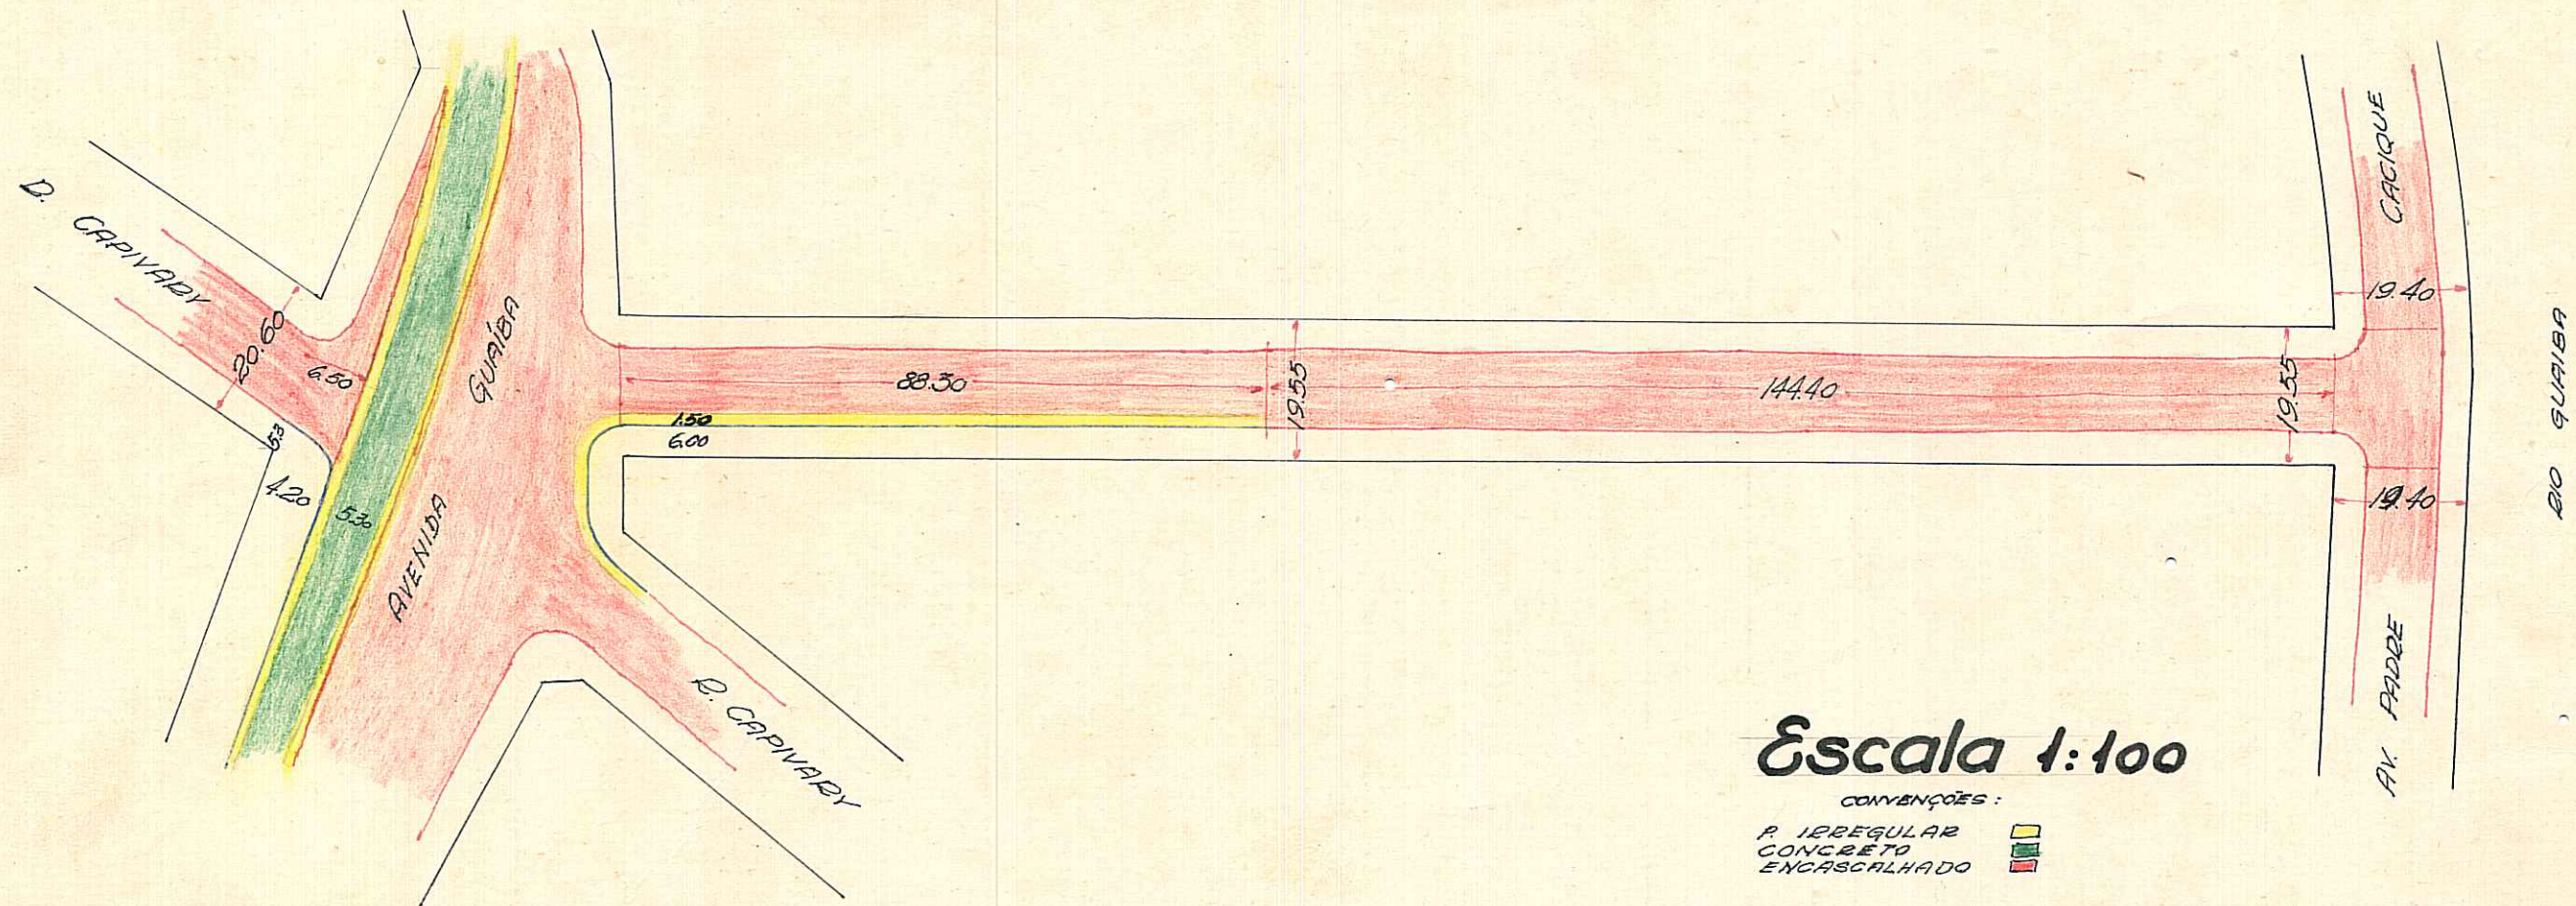

Escala 1:100

CONVENÇÕES :

P. IREGULAR
CONCRETO
ENCASCALHADO

DES. PADÃO - 55

OBSERVAÇÕES:

Pode receber construção em toda a extensão (Av. Guáiba e Av. Pe. Cacique)

PREFEITURA MUNICIPAL DE PÔRTO ALEGRE

DIRETORIA GERAL DE OBRAS E VIAÇÃO
DIRETORIA DE VIAÇÃO

PAVIMENTAÇÕES

Logradouro: ESTEVÃO CRUZ = RUA ESTEVÃO CRUZ N.º de Quadras 1
 Trecho: ENTRE AV. GUAIBA E AV. PADRE CACIQUE.-
 Pavimento: Total.te Parcial.te Não Pavimentado SIM

LETRA
FICHA N.º

| QUADRAS | | | | | CRUZAMENTOS | | | | | EXECUTADO | | DATA DE ENTREGA AO TRÂNSITO | OBSERVAÇÕES | |
|--------------|------------|---------|---------------|----------|-------------|--------------|----------|---------|-----------|-----------|---------|-----------------------------|--|--|
| N.º | COMPRIM.to | LARGURA | PAVIMENTO | | CORDÕES | N.º | COMPR.to | LARGURA | PAVIMENTO | | DATA DE | | | EMPREITEIRO |
| | | | ESPÉCIE | ÁREA | | | | | ESPÉCIE | ÁREA | INÍCIO | FIM | | |
| 1 | 88,30 | 1,50 | P.Irreg | 132,45 | 88,30 | 0-1 | - | - | - | - | | | | OS CRUZAMENTOS 0-1 e 1-0 FIGURAM RESPECTIVAMENTE NAS AVS. GUAIBA E PADRE CACIQUE.- |
| 1 | 88,30 | 6,50 | Encasca. | 573,95 | - | 1-0 | - | - | - | - | | | | |
| 1 | 114,40 | 8,00 | Encasca. | 1.155,20 | - | | | | | | | | | |
| TOTAL | | | ENCASC. do... | 1.729,15 | 88,30 | TOTAL | | | | | | | OBSERVAÇÕES: ZONA. CRISTAL.- | |
| | | | P. IRREG..... | | | | | | | | | | Encarregado..... Data <u>12/12/1953</u> Visto..... | |
| | | | PARALEL. ... | | | | | | | | | | DIRETOR DE VIAÇÃO | |
| | | | CONCRETO .. | | | | | | | | | | | |
| | | | ASFALTO | | | | | | | | | | | |

PREFEITURA MUNICIPAL DE PÔRTO ALEGRE
S. M. O. V. — DIVISÃO DE VIAÇÃO
SETOR DE ESTATÍSTICA E LOGRADOUROS


LOGRADOURO: ESTEVAO CRUZ - RUA

LETRA T²

TRECHO: ANTIGA RUA SARANDI - Lei nº 1428/55

FICHA Nº 19

VER
CÓPIA (GOOGLE EARTH)
NO
VERSO

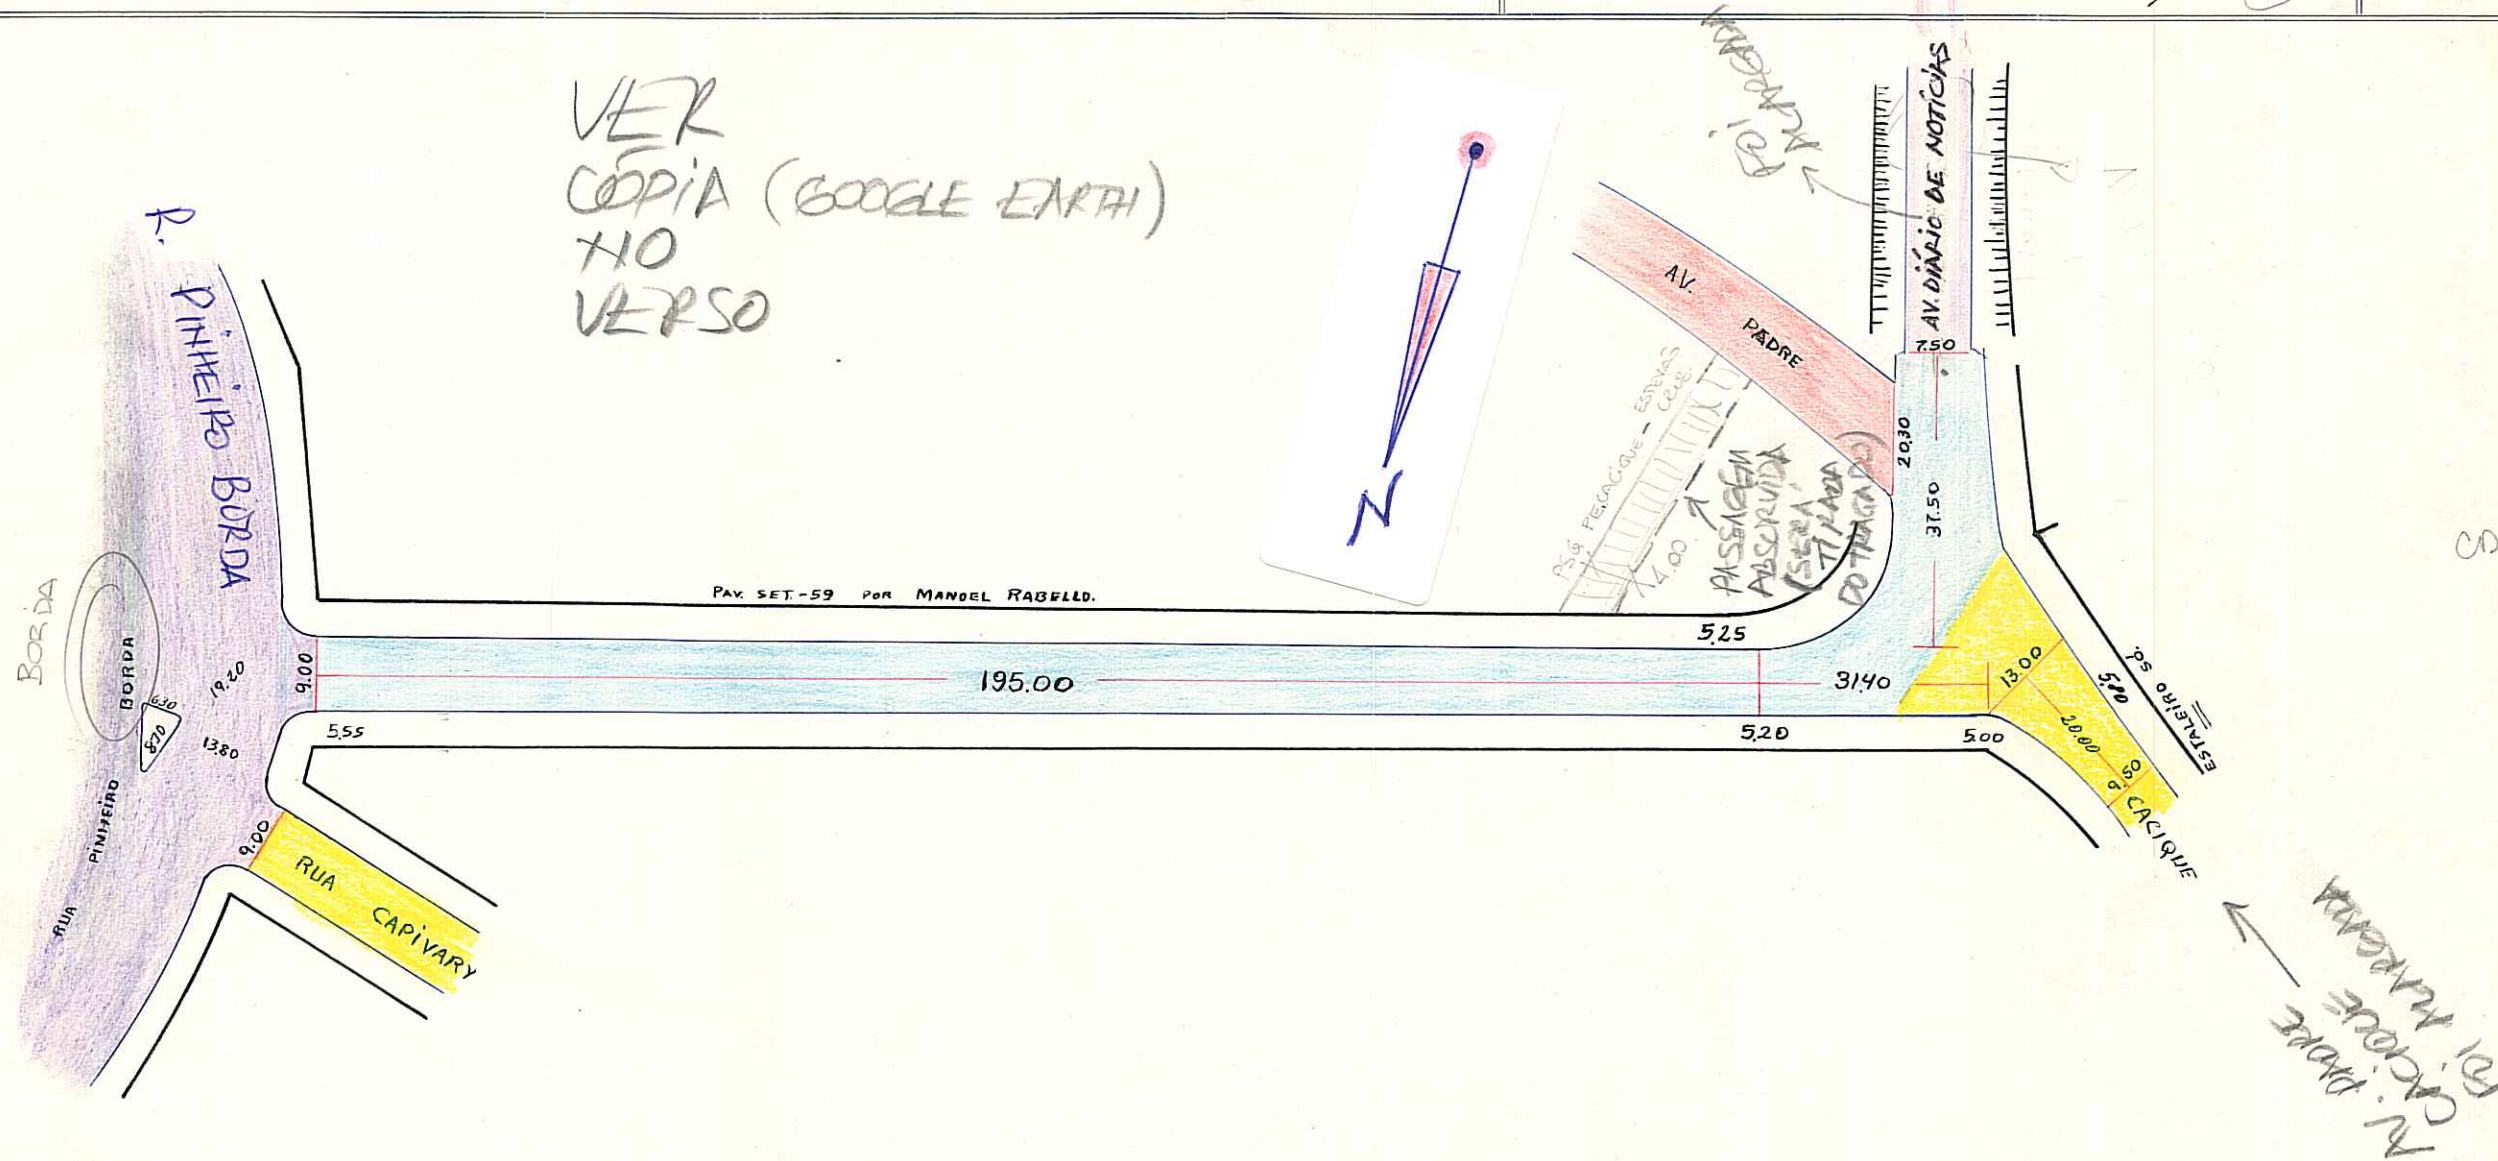

NADA TEMOS A OPOR QUANTO A RUA, ENTRE RUA PINHEIRO BORDA E PE. CACIQUE)

CTM: 7672017
M2: 04
VEU: 030
AERO: 2387-2 F III
BAIRRO: CRISTAL

ESCALA APROXIMADA 1:1.000

| | |
|-----------------|--------------|
| Paralelepipedo | [Blue box] |
| Pedra Irregular | [Yellow box] |
| Asfalto | [Purple box] |
| Concreto | [Green box] |
| Encascalhado | [Red box] |
| Terreno Natural | [White box] |

DESENHO: *Alvito*

CHEFE DO SETOR: *Alvito*

DATA 28 / 01 / 70



Google earth

pés
metros

