

PREFEITURA MUNICIPAL DE PORTO ALEGRE


S. M. O. V. — S. U. P. M.
DIVISÃO DE URBANIZAÇÃO

LOGRADOURO: CAI - AV.

LETRA F.

FICHA N° _____

CROQUI:

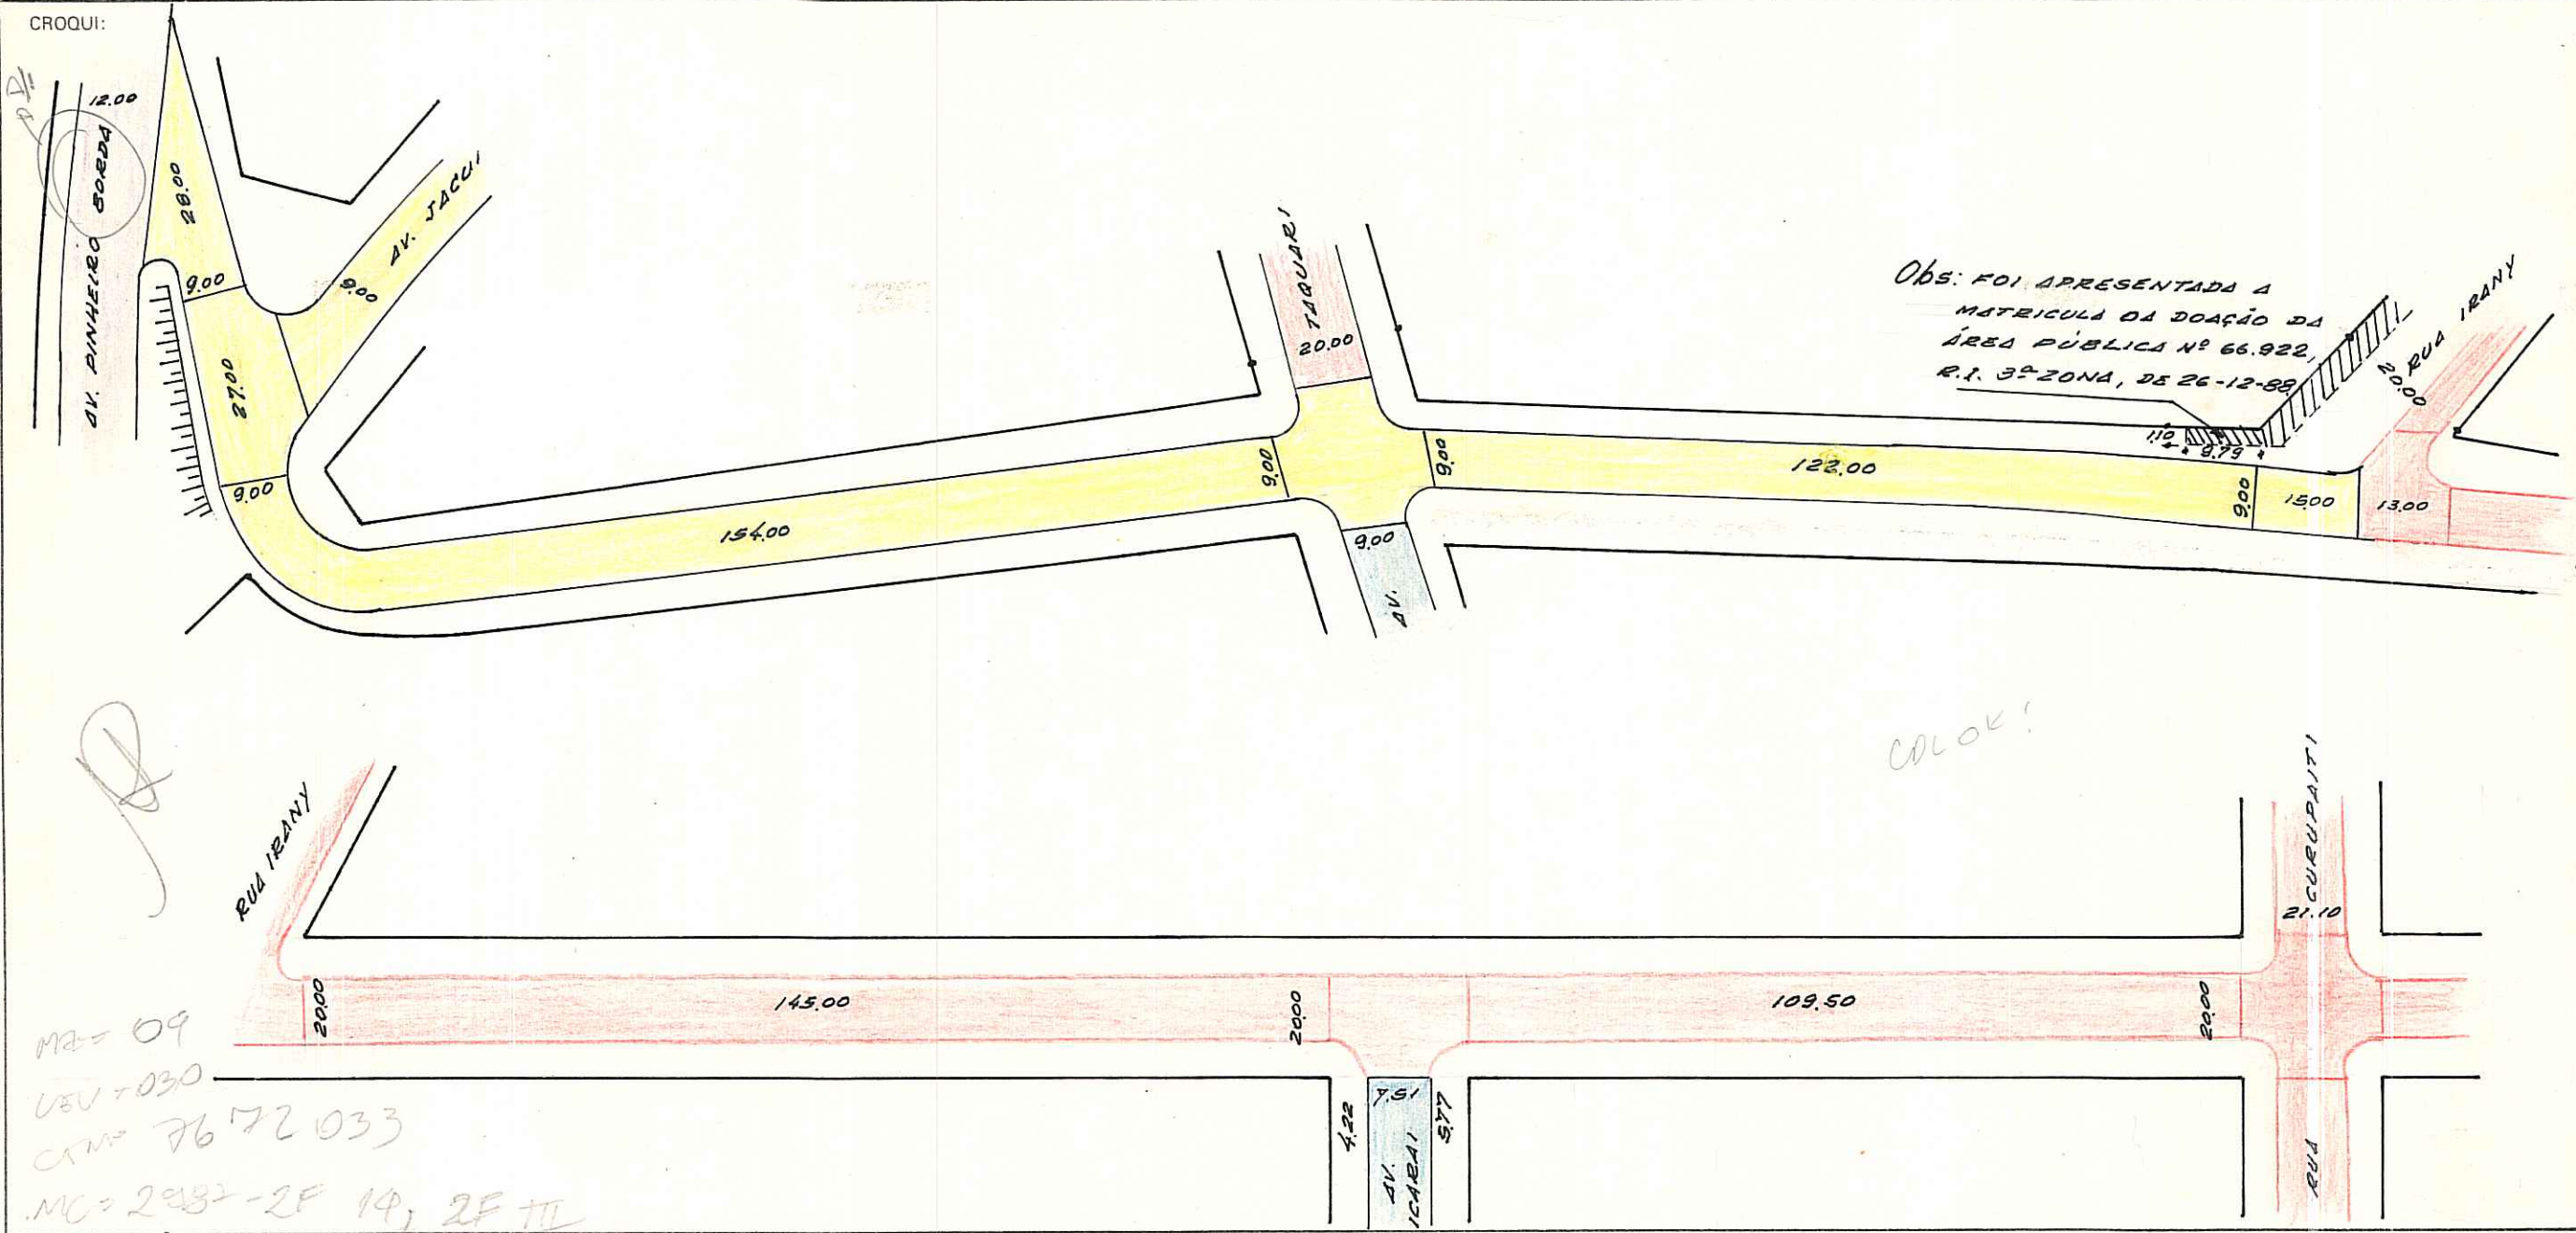

MZ = 04
VEU = 030
CTM = 7672033
MC = 2987-2F 14; 2F III

OBS: LOGRADOURO CADASTRADO.

CTM: 7672033
MZ: 04
VEU: 030
AERO: 2987-2 F III

LOT. VILA SANTA TEREZA
BAIROS: CRISTAL E S. TEREZA
PASTA 38

DESENHO: Willy Paulo Machado
Desenhista - Matr. 80424
SAG - DU - SMOV

CHEFE DO SETOR: _____

DATA 21 / 03 / 90


ESCALA APROXIMADA 1:1000

TIPO DE PAVIMENTO

PARALELEPIEDO	
PEDRA IRREGULAR	
ASFALTO	
CONCRETO	
ENCASCALHADO	
TERRENO NATURAL	

ROQUIS

CAÍ - AV.

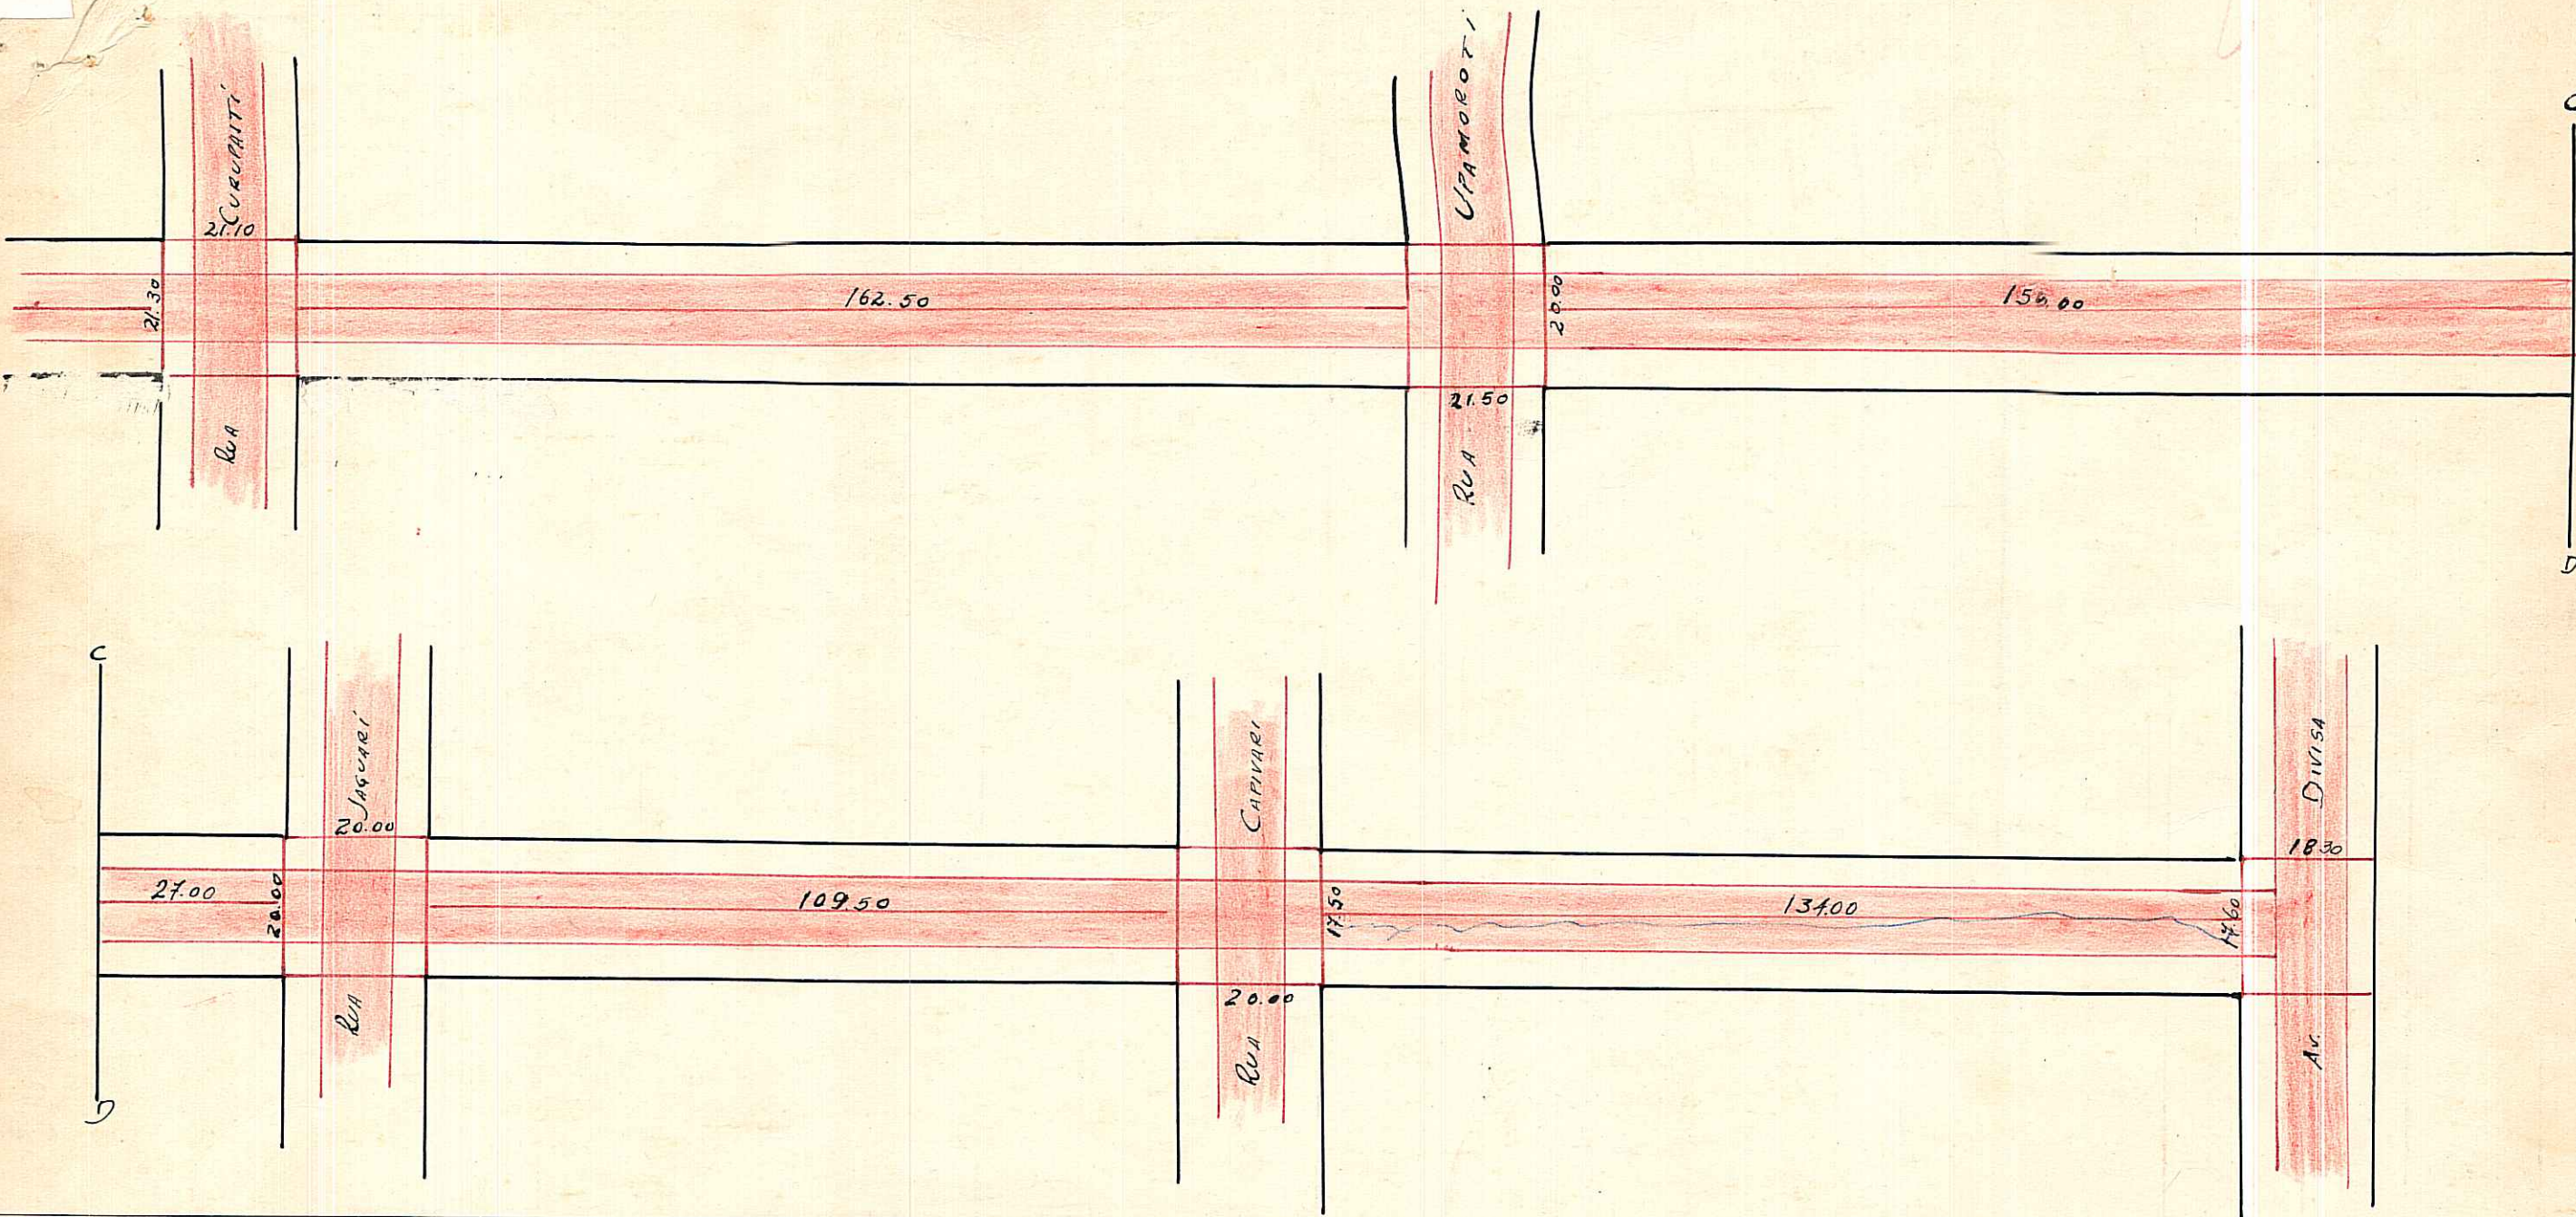


OBSERVAÇÕES:

Logradouro considerado a bertoda ~~Avenida Guaiaba~~ até Avenida Divisa.
AV. PINHEIRO BORDA

D.G.O.V. E SC:1:1000

concreto

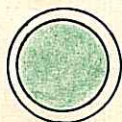

encascalhado irregular

