

REVISADO EM 18.11.04 *Ruatto*

Digitalizada em 12/11/04 - *Ruatto*

PREFEITURA MUNICIPAL DE PORTO ALEGRE


S. M. O. V. — S. U. P. M.
DIVISÃO DE URBANIZAÇÃO

LOGRADOURO: JACUI - AV

LETRA _____

FICHA Nº 1

CROQUI:

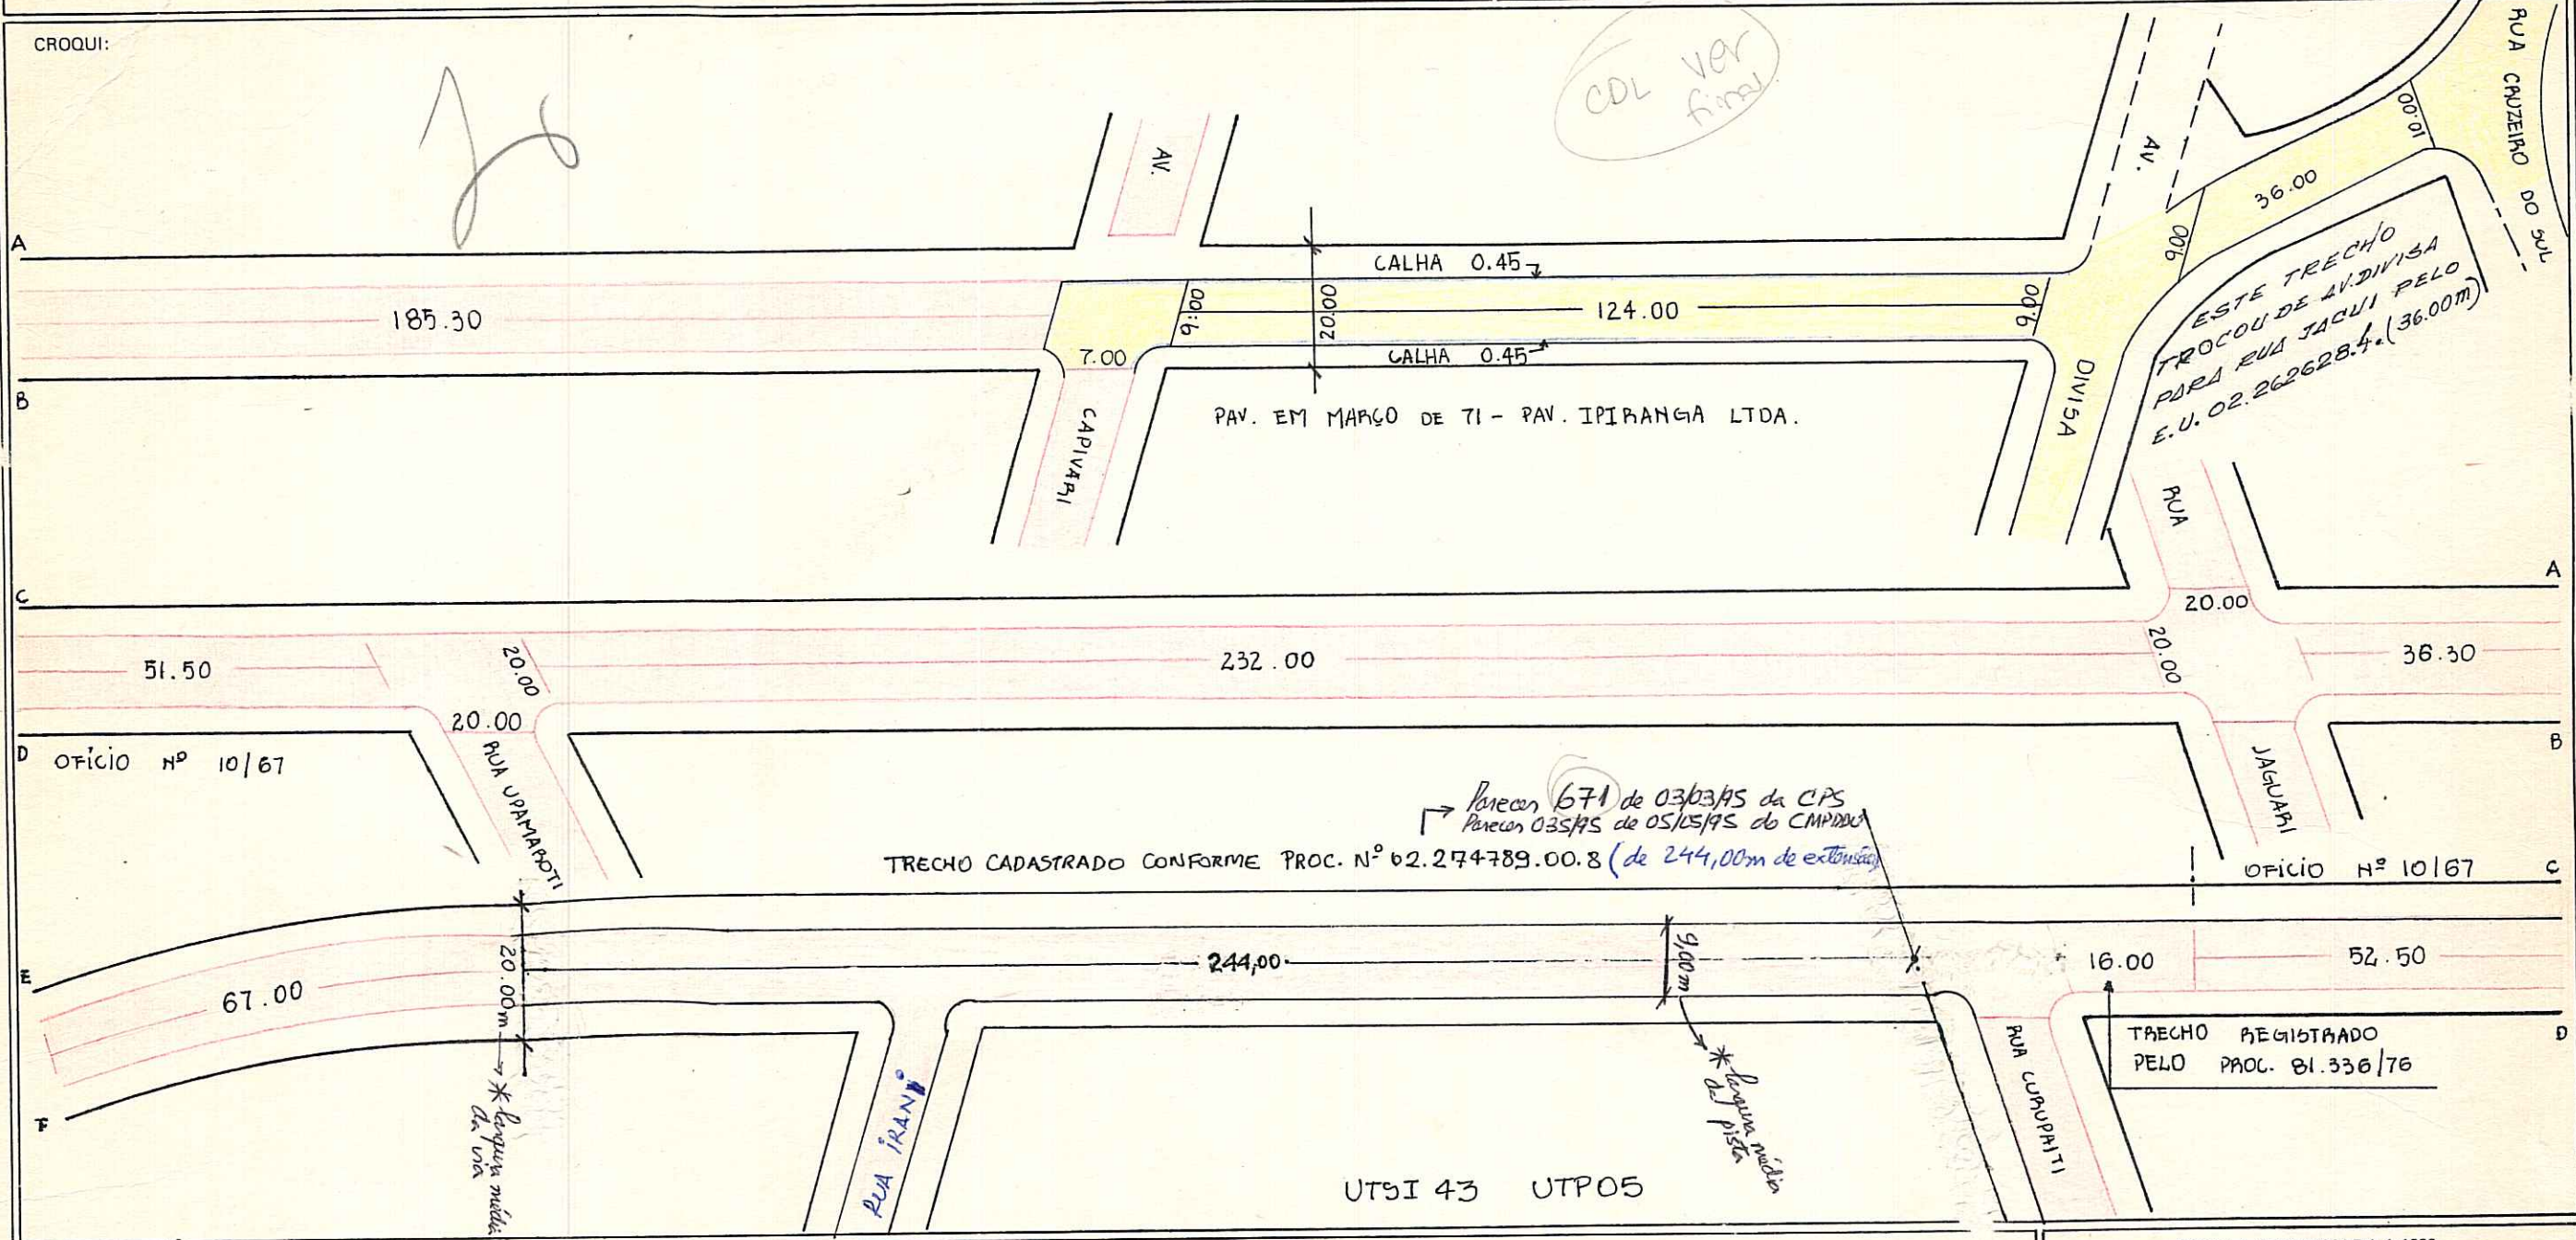

Rescon 671 de 03/03/95 da CPS
Rescon 035/95 de 05/05/95 do CMPADU

TRECHO CADASTRADO CONFORME PROC. Nº 02.274789.00.8 (de 244,00m de extensão)

TRECHO REGISTRADO
PELO PROC. 81.336/76

OBS: PODE RECEBER CONSTRUÇÃO DA RUA CRUZEIRO DO SUL ATÉ A RUA CURUPAITI
PODE RECEBER CONSTRUÇÃO DE 220.00 METROS AQUÉM DA RUA TAQUARI ATÉ A AV. CAPIVARI
BARRIO: CRISTAL, SANTA TEREZA

CTM: 7672041 P. 38
M2/UEU
04 030
AENO: 2587-2 FIII

ESCALA APROXIMADA 1:1000

TIPO DE PAVIMENTO

PARALELEPIPEDO	<input type="checkbox"/>
PEDRA IRREGULAR	<input type="checkbox"/>
ASFALTO	<input type="checkbox"/>
CONCRETO	<input type="checkbox"/>
ENCASCALHADO	<input type="checkbox"/>
TERRENO NATURAL	<input type="checkbox"/>

DESENHO: CRISTIANE A. TOTTI

CHEFE DO SETOR: _____

José Ruatto de Oliveira
Metr. 9789.2

DATA 31 / 07 / 92

PREFEITURA MUNICIPAL DE PORTO ALEGRE


S. M. O. V. — S. U. P. M.
DIVISÃO DE URBANIZAÇÃO

LOGRADOURO: JACUI - IV

LETRA _____

FICHA Nº 2

CROQUI:

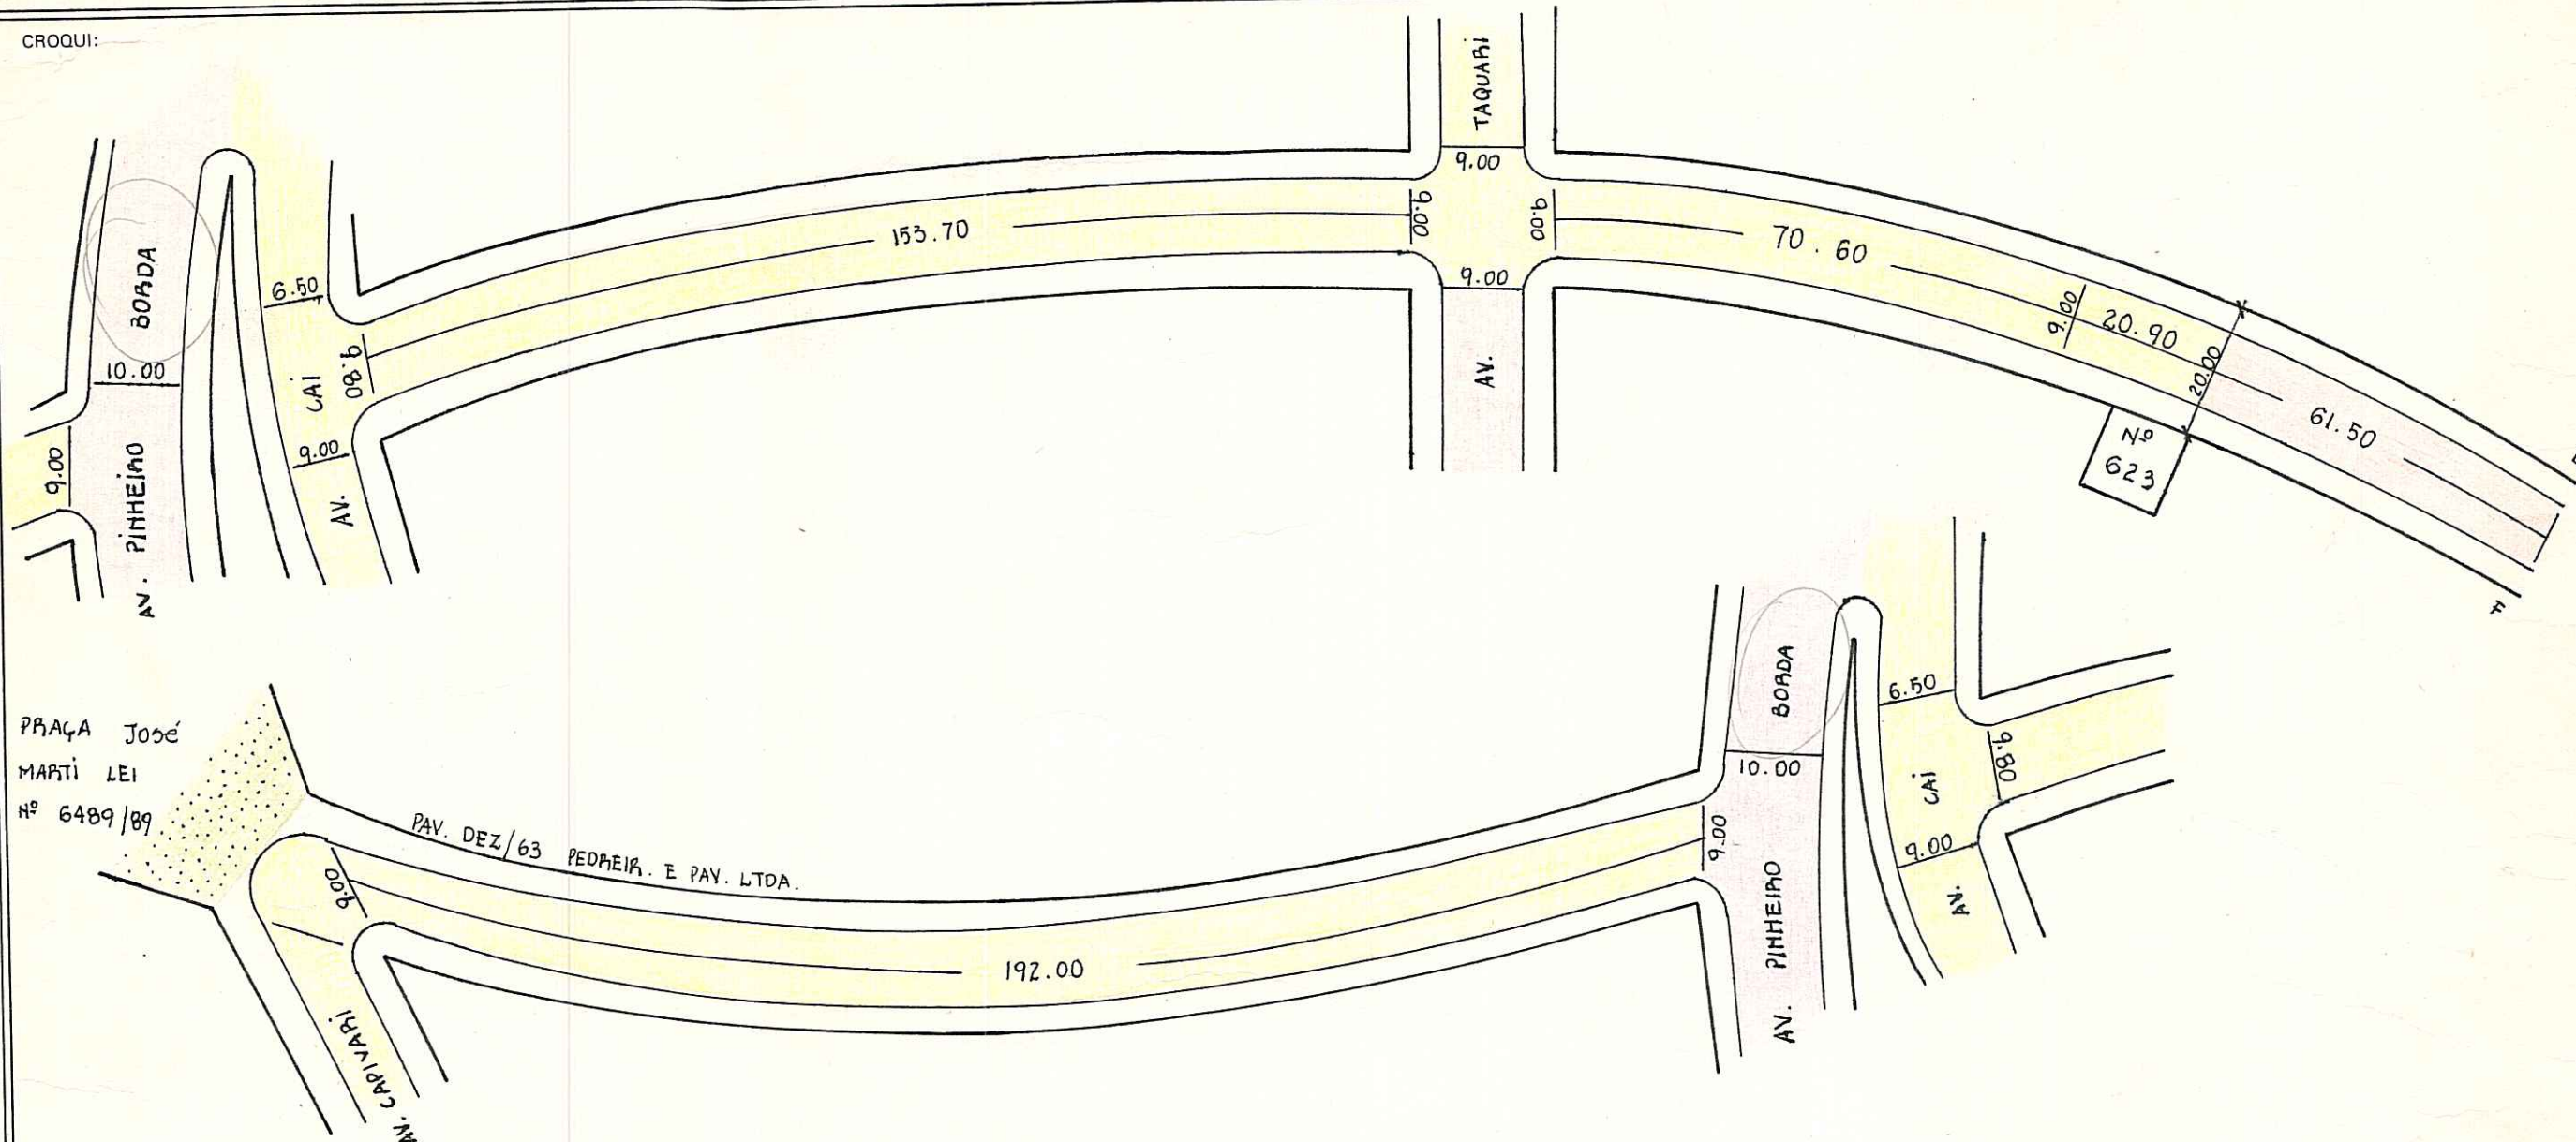

OBS: LARGURA APROVADA: 20.00 m.

José Ricardo de Oliveira Lima
Matr. 9789.2
SPM - URP2 - NC

DATA 03 / 08 / 92

DESENHO: Cristiane A. TOTTI

CHEFE DO SETOR: _____

ESCALA APROXIMADA 1:1000
TIPO DE PAVIMENTO

- PARALELEPÍEDO
- PEDRA IRREGULAR
- ASFALTO
- CONCRETO
- ENCASCALHADO
- TERRENO NATURAL