

REVISADO 21.11.05 *Revotto*

Digitizado em 11.11.05 - Melini

PREFEITURA MUNICIPAL DE PÔRTO ALEGRE
S. M. O. V. — DIVISÃO DE VIAÇÃO
SETOR DE ESTATÍSTICA E LOGRADOUROS


LOGRADOURO: PINHEIRO BORDA - AV.

LETRA T

TRECHO: PE. CACIQUE ATÉ AV. CHUI

FICHA N.º 105

antiga rua Pinheiro Borba, Av. Guaíba - Lei 3030/1967.

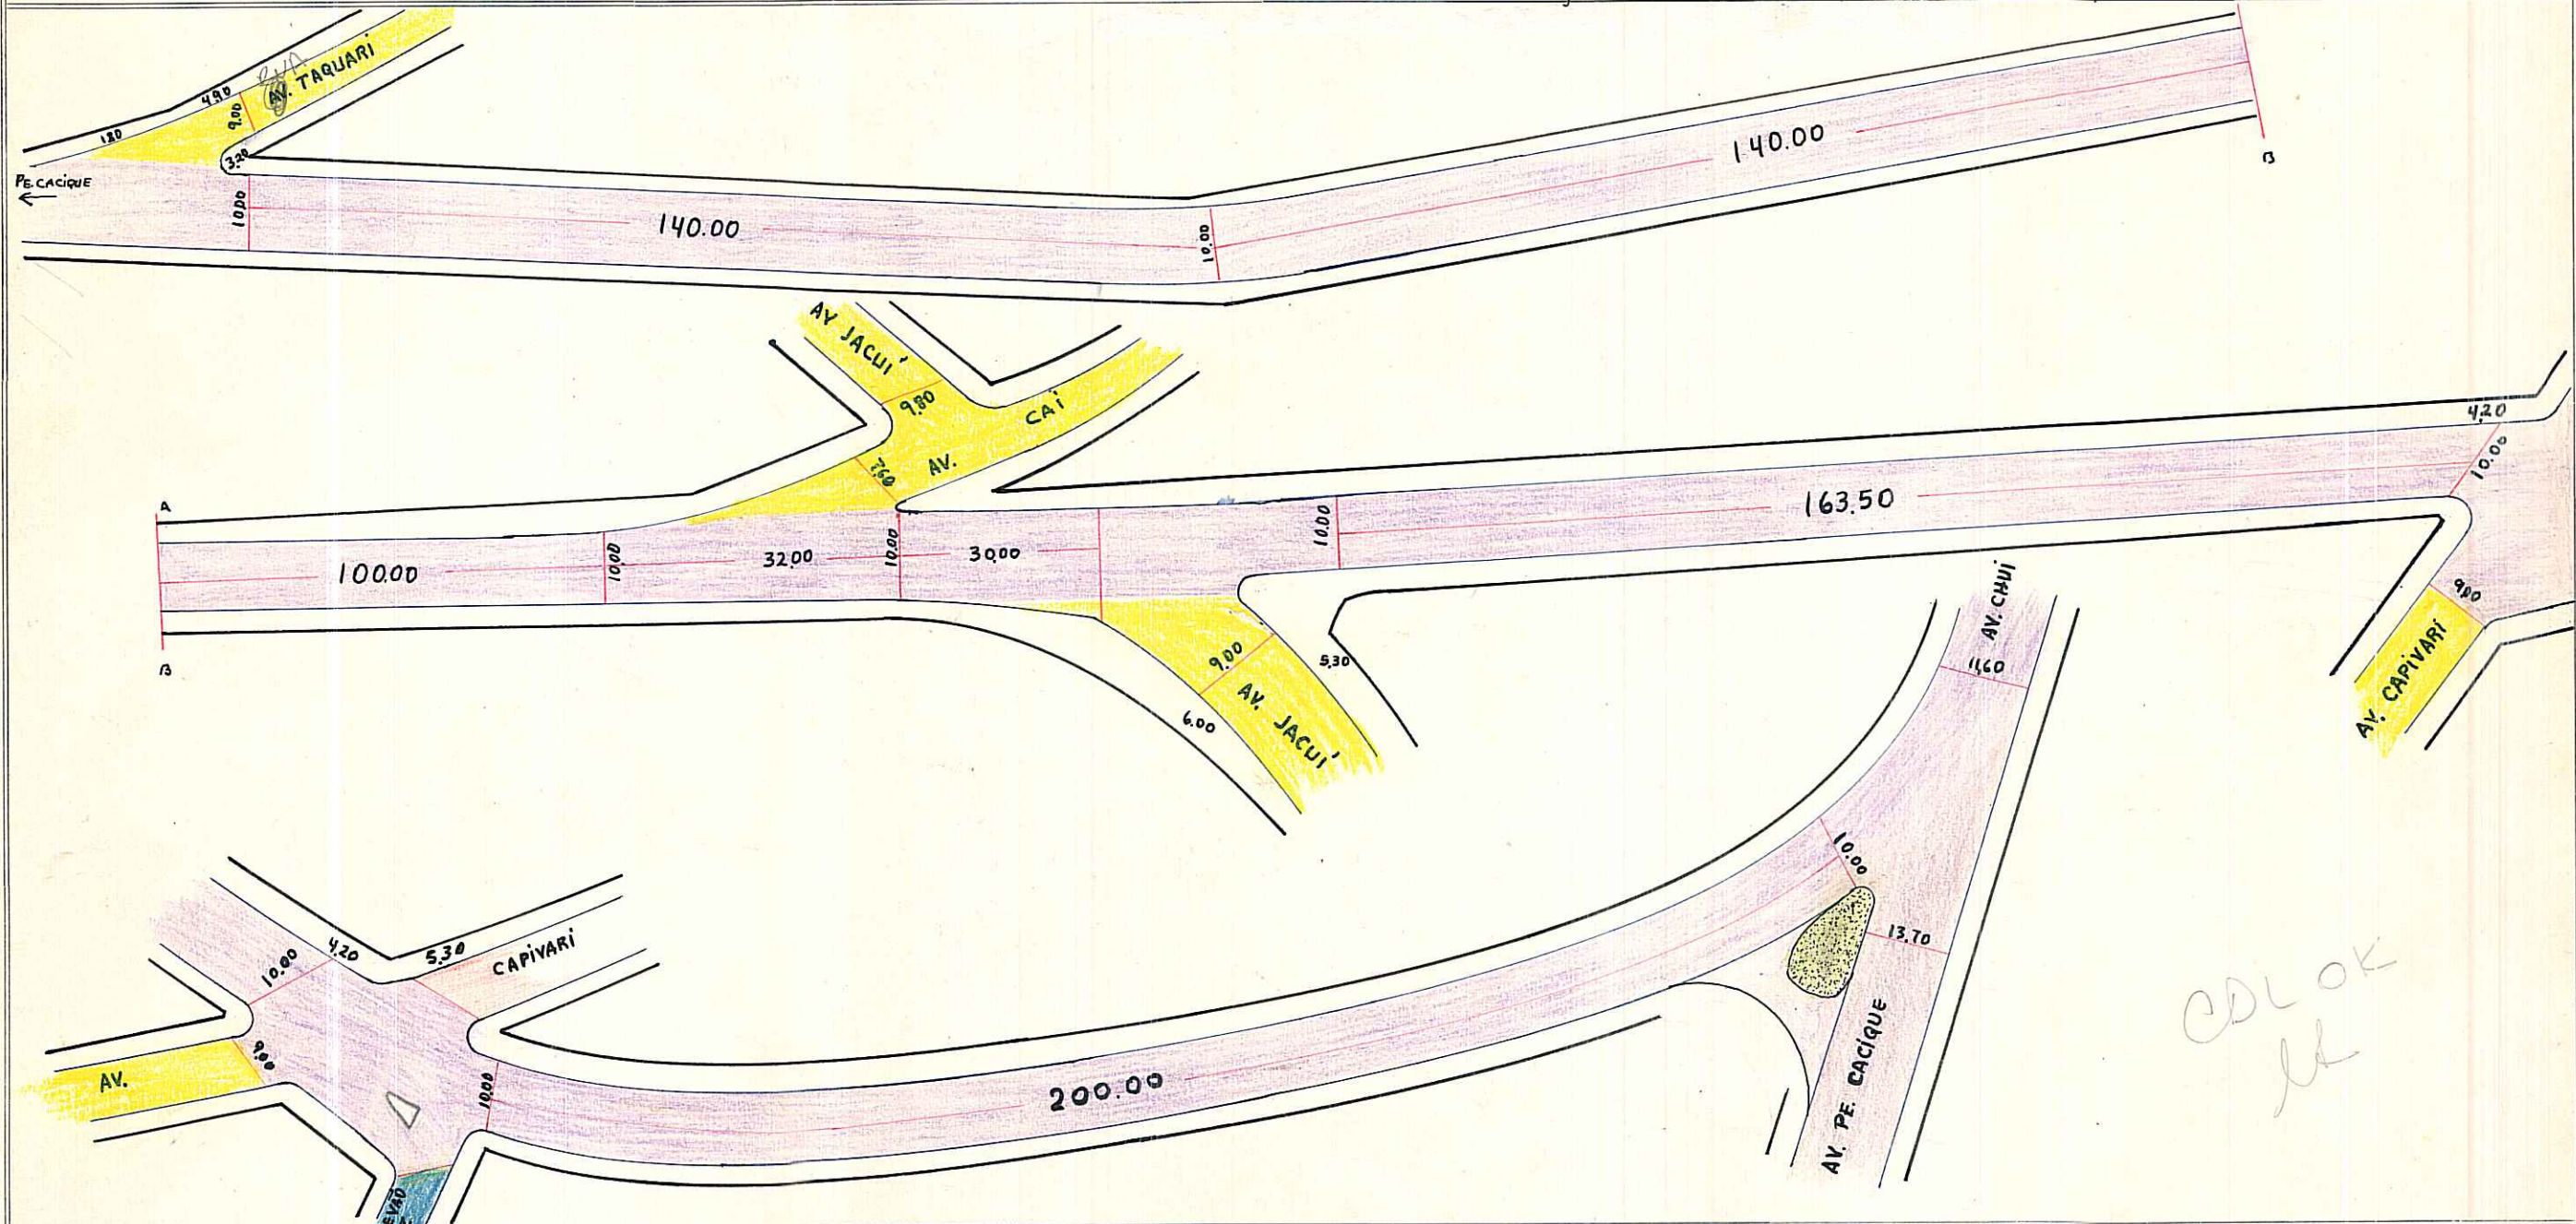

CTM: 7672058
MZ: 01
VEU: 030
RNO: 2587 ZF III, FI

PODE RECEBER CONSTRUÇÃO EM TÔDA EXTENSÃO (PE. CACIQUE A AV. CHUI),

PASSOU A CHAMAR-SE "AV." PELA LEI 3613/72

BALANÇO: CRISTAL

DESENHO: *[Signature]*

CHEFE DO SETOR: *[Signature]*

DATA: 1º / 12 / 69

ESCALA APROXIMADA 1:1.000

Paralelepipedo	[Blue hatched box]
Pedra Irregular	[Yellow hatched box]
Asfalto	[Purple hatched box]
Concreto	[Green hatched box]
Encascalhado	[Red hatched box]
Terreno Natural	[Brown hatched box]

S. E. L.