


CROQUIS

PREVISADO 08.05.06, MR

DETAHIZADO POR BRUNO EM 05/05/06

TAQUARY RUA - DEC. LEI Nº 02/36 Antiga Av. Niterói

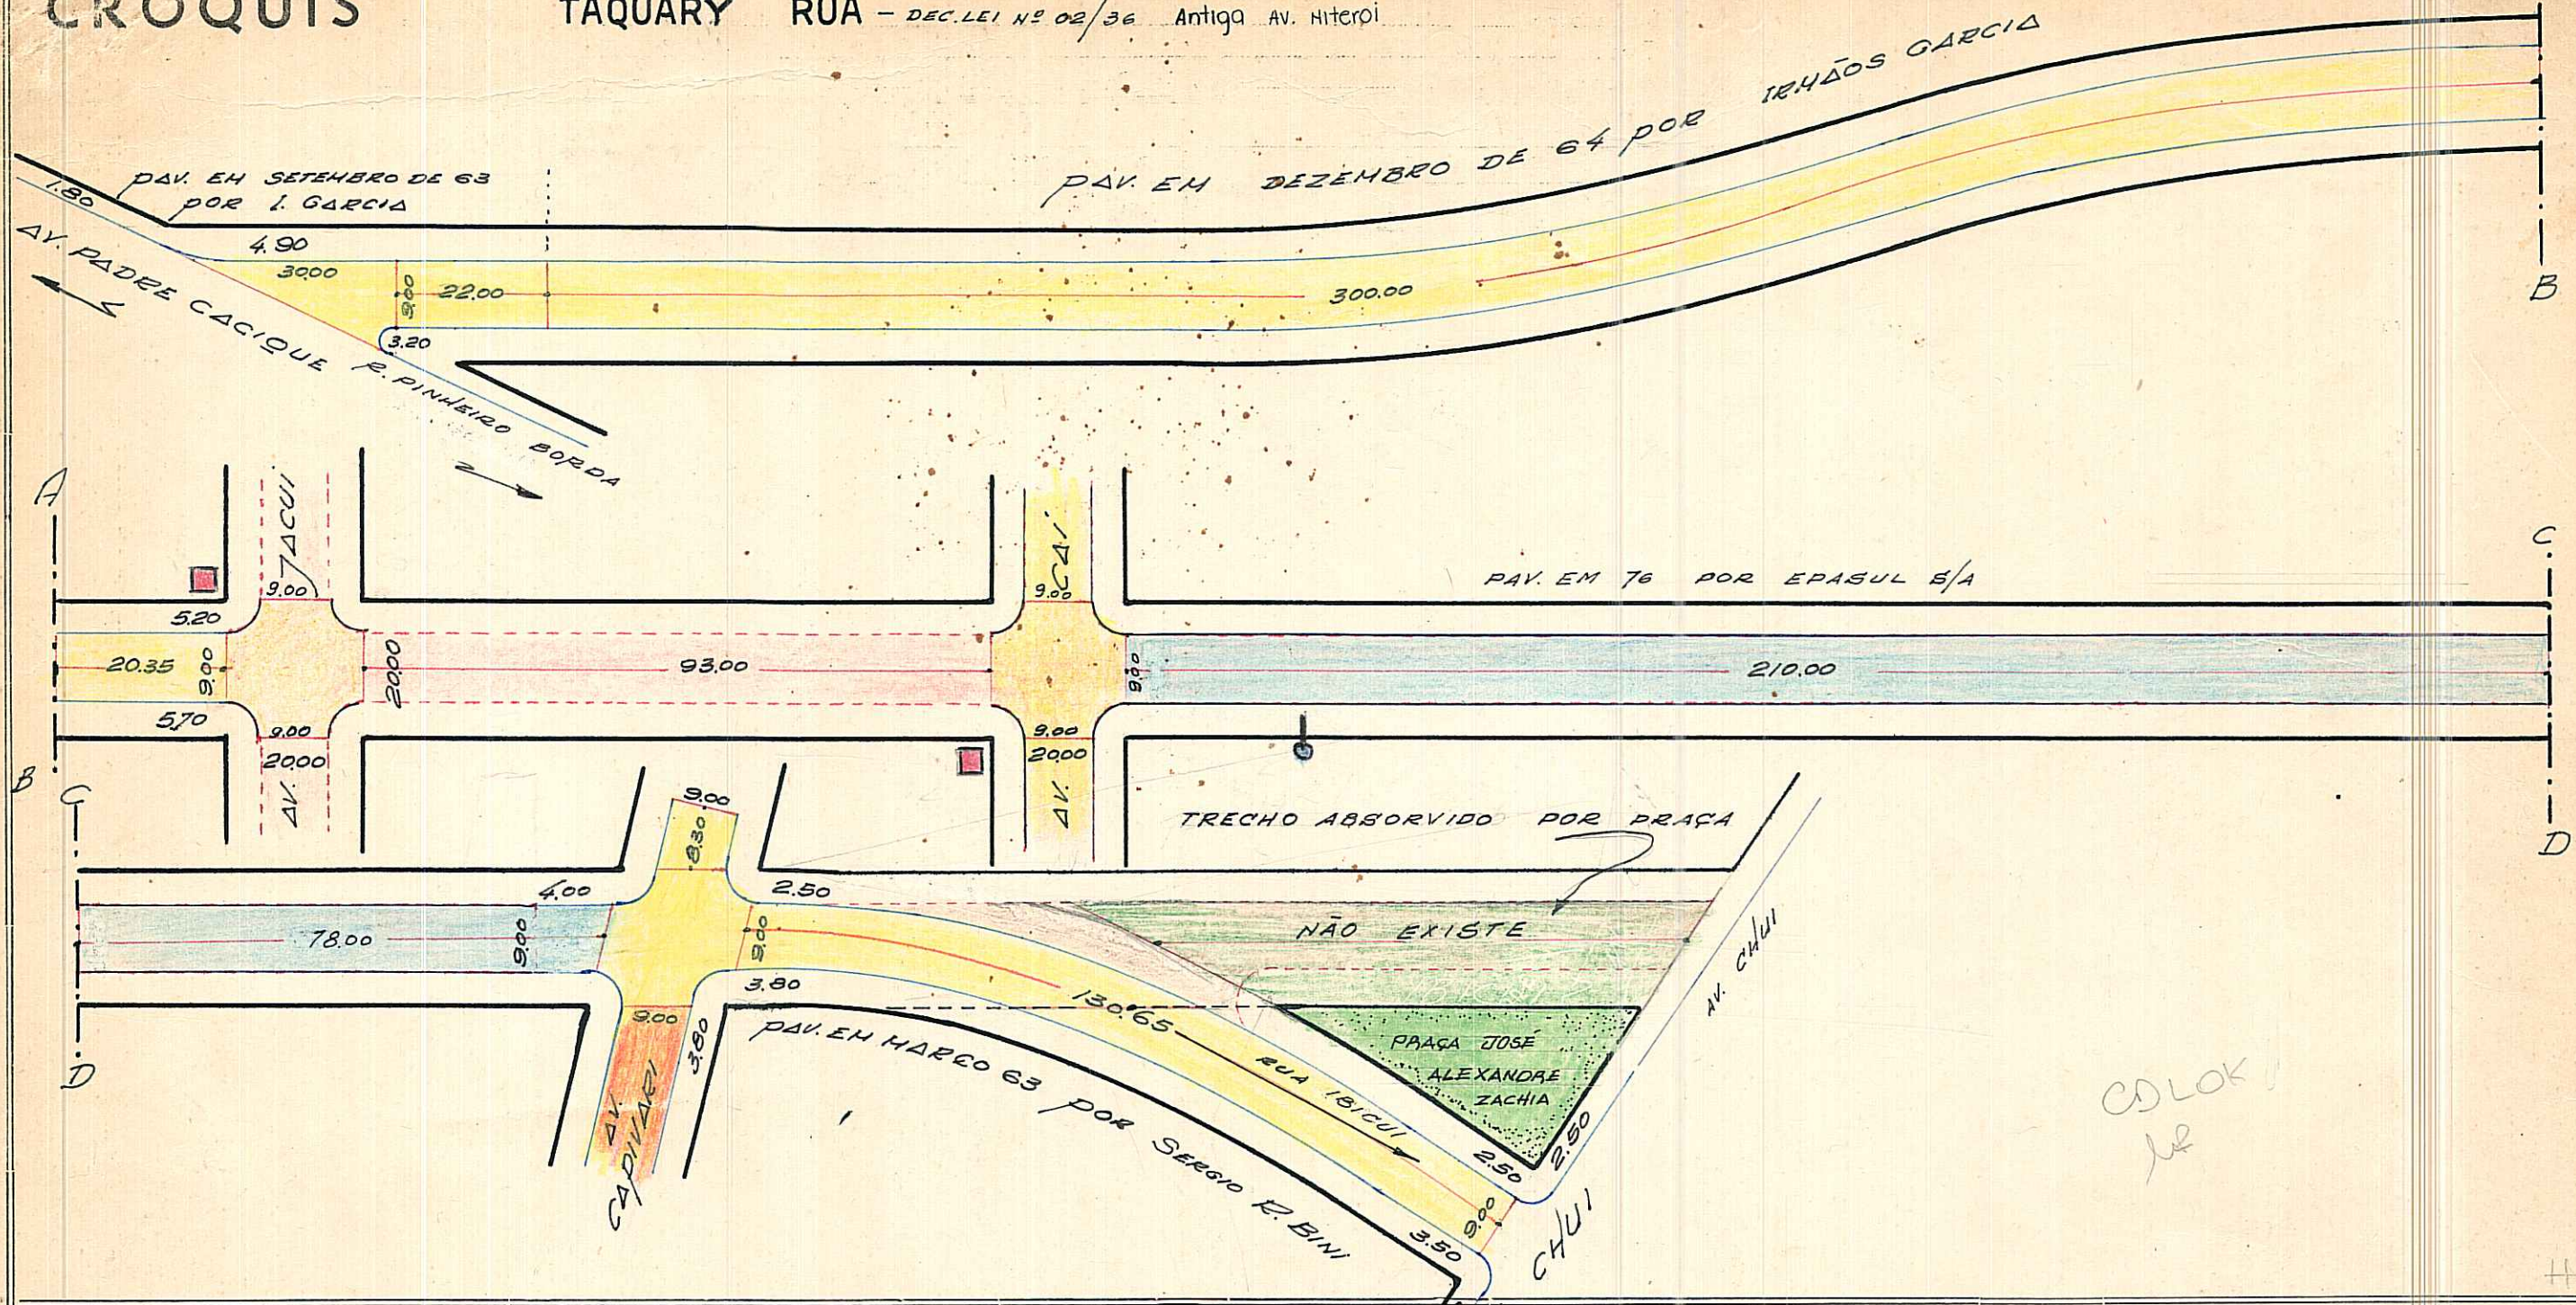

OBSERVAÇÕES:

PODE RECEBER CONSTRUÇÃO EM TODA EXTENSÃO (AV. PADRE CACIQUE E RUA IBICUI)

- IDENT. DE PLACAS:
- CASA
 - POSTE
 - POSTE COM PLACA DE BAIRRO

CTM: ~~01330108~~ 7672066
 MZ: 04
 UEV: 030
 AENO: 2967-2 TI, F III
 BAIRRO: CRISTA

ESCALA APROXIMADA 1:1.000

PARALELEPÍPEDO	
PEDRA IRREGULAR	
ASFALTO	
CONCRETO	
ENCASCALHADO	
TERRENO NATURAL	

S.E.L.P.
 Paulo 65



PREFEITURA MUNICIPAL DE PÓRTO ALEGRE

DIRETORIA GERAL DE OBRAS E VIAÇÃO

DIRETORIA DE VIAÇÃO

PAVIMENTAÇÕES

Logradouro: TAQUARI RUA N.º de Quadras

Trecho:

Pavimentado: Total.te Parcial.te Não Pavimentado

LETRA

FICHA N.º

QUADRAS

CRUZAMENTOS

EXECUTADO

DATA DE ENTREGA AO TRÂNSITO

OBSERVAÇÕES

N.os	COMPRIM.to	LARGURA	PAVIMENTO		CORDÕES	N.os	COMPR.to	LARGURA	PAVIMENTO		CORDÕES	DATA DE		EMPREITEIRO	OBSERVAÇÕES	
			ESPÉCIE	ÁREA					ESPÉCIE	ÁREA		INÍCIO	FIM			

TOTAL

ENCASC.do . . .
P. IRREG.
EST. MAT.
PARALEL.
CONCRETO
ASFALTO.

TOTAL

ENCASC.do.
P. IRREG.
EST. MAT.
PARALEL.
CONCRETO
ASFALTO

OBSERVAÇÕES:

ZONA CRISTAL

Encarregado..... Data...../...../..... Visto.....

DIRETOR DE VIAÇÃO