


PREFEITURA MUNICIPAL DE PÔRTO ALEGRE  
S. M. O. V. - DIVISÃO DE VIAÇÃO  
SETOR DE ESTATÍSTICA E LOGRADOUROS

LOGRADOURO: MARCELLO CASADO D'AZEVEDO LETRA T  
- RUA PROF  
TRECHO: LOGRADOURO 8002 - S.M.V. - D.T.T.  
FICHA N.º 103

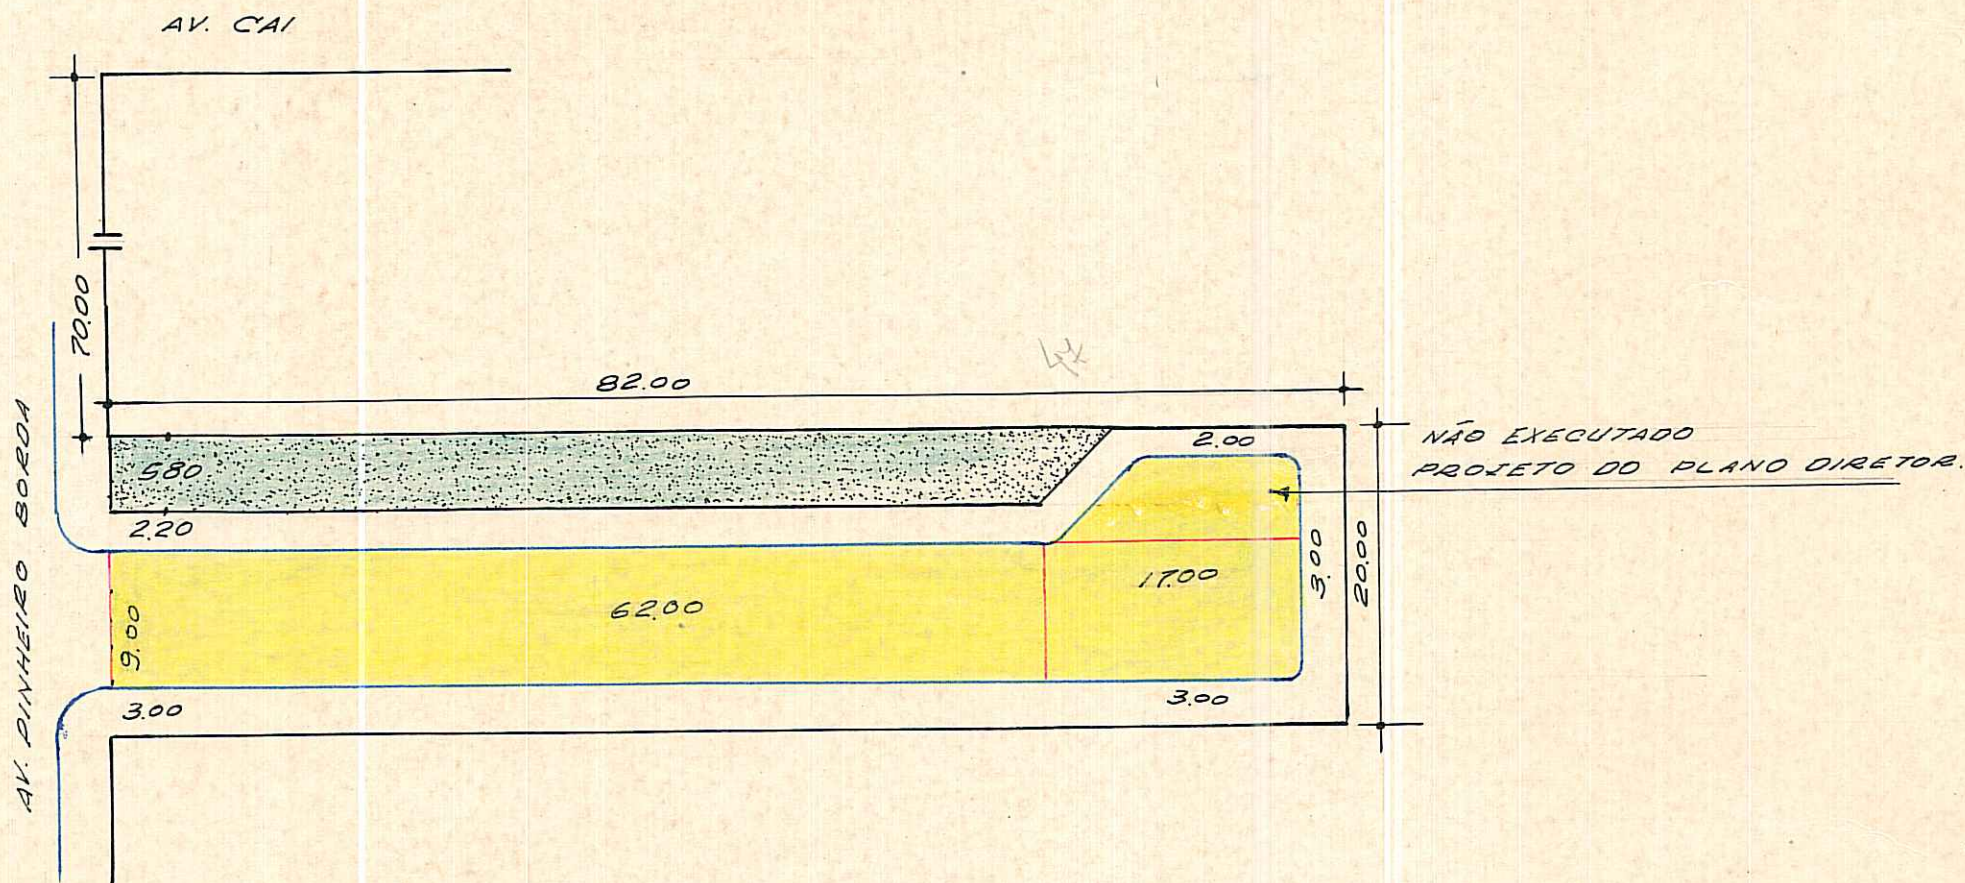

LOGRADOURO PÚBLICO REGISTRADO.  
REGULARIZADO ATRAVÉS DO EDITAL Nº 13/79 SMOV. DE 27/4/79.  
CFM: 7672116 ANTIGA RUA SEM NOME - LEI Nº 4886 - 80 BAIRRO CRISTAL.  
MZ: 01  
VEU: 030  
AENO: 2987-2 FTL PROCESSO 95156/78

NEWTON H. C. PINTO  
Aux. de Des. 19588.9-DU-SMCOV 12/01/81

*Claudio R. Nonnenmacher*  
Claudio R. Nonnenmacher  
Chefe do St. Cad. Geral-D.U.

PASTA 366

DESENHO: P. Machado

CHEFE DO SETOR: Villy Paulo Machado  
Chefe do St. de Desenho - D.U.

DATA: 9.1.5.79

VIDE PASTA 366

ESCALA APROXIMADA 1:1.000

|                 |  |
|-----------------|--|
| Paralelepipedo  |  |
| Pedra Irregular |  |
| Asfalto         |  |
| Concreto        |  |
| Encascalhado    |  |
| Terreno Natural |  |

S. E. L.