


REVISADO EM 18.07.04 *Revisado*

Digitado 13/07/08 - Ruzant

PREFEITURA MUNICIPAL DE PÔRTO ALEGRE
S. M. O. V. — DIVISÃO DE VIAÇÃO
SETOR DE ESTATÍSTICA E LOGRADOUROS

LOGRADOURO: *DIÁRIO DE NOTÍCIAS - AV.*
TRECHO: NOME ANTIGO VER LEI N.3675 DE 24/07/92

LETRA *T.*
FICHA N.º *166*

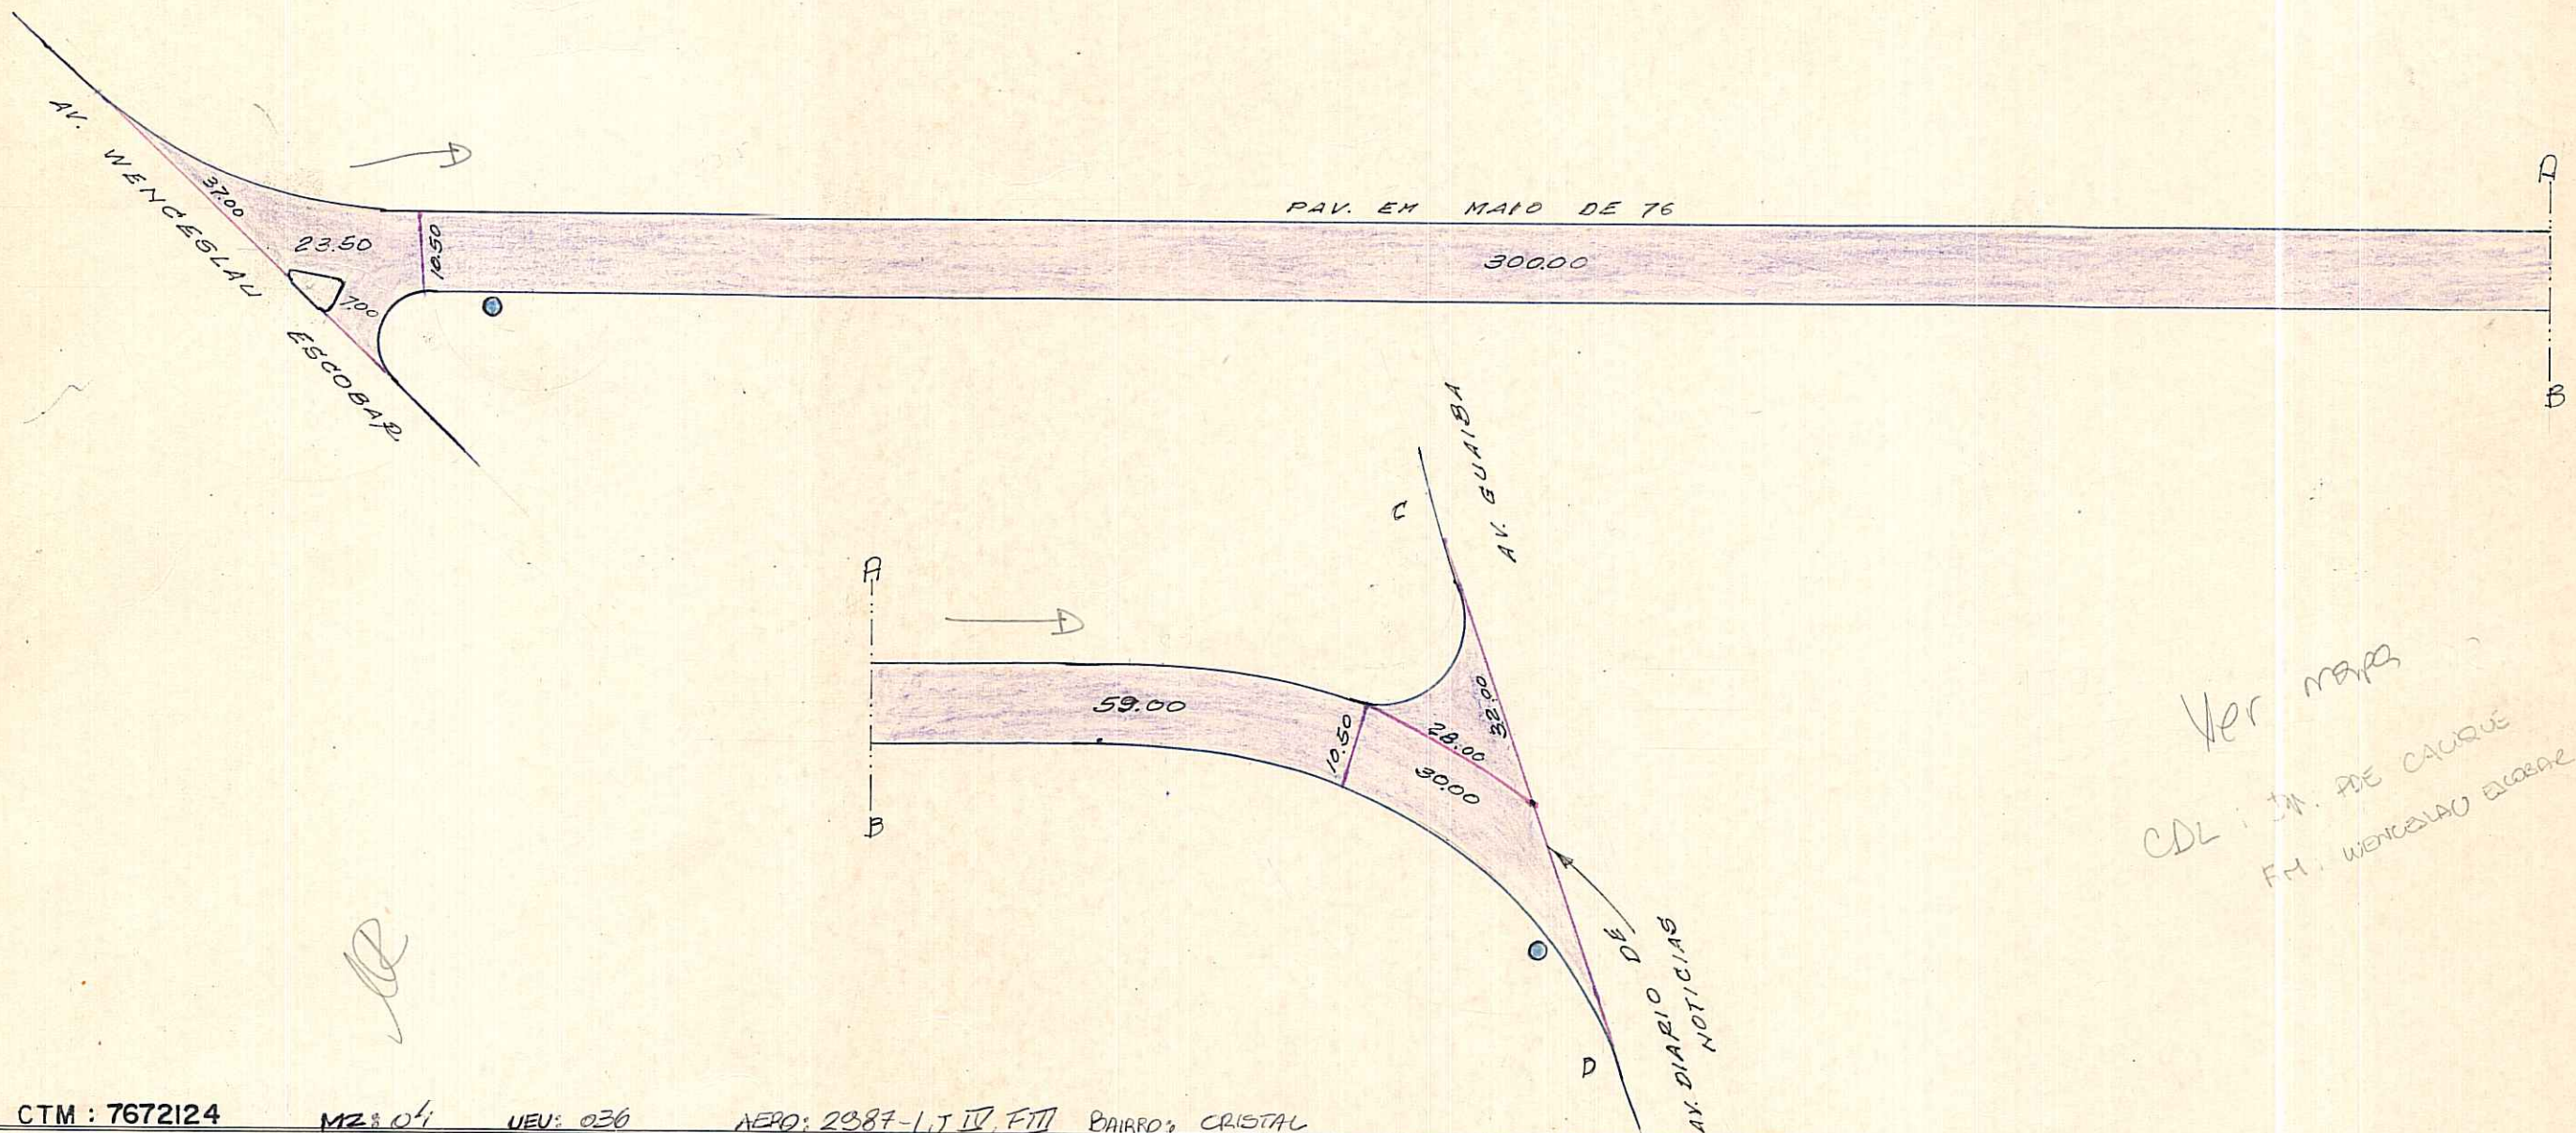

*Ver mapas
CDL: IM. DE CAIQUE
FM: WENCESLAU ESCOBAR*

CTM: 7672124 MZ: 04 UEV: 036 AERO: 2387-1, J IV, F III BAIRRO: CRISTAL

Logradouro público registrado.

4

ESCALA APROXIMADA 1:1.000


Paralelepípedo	
Pedra Irregular	
Asfalto	
Concreto	
Encascalhado	
Terreno Natural	

S. E. L.

DESENHO: *P. Machado*

CHEFE DO SETOR:

DATA: *13/4/27*

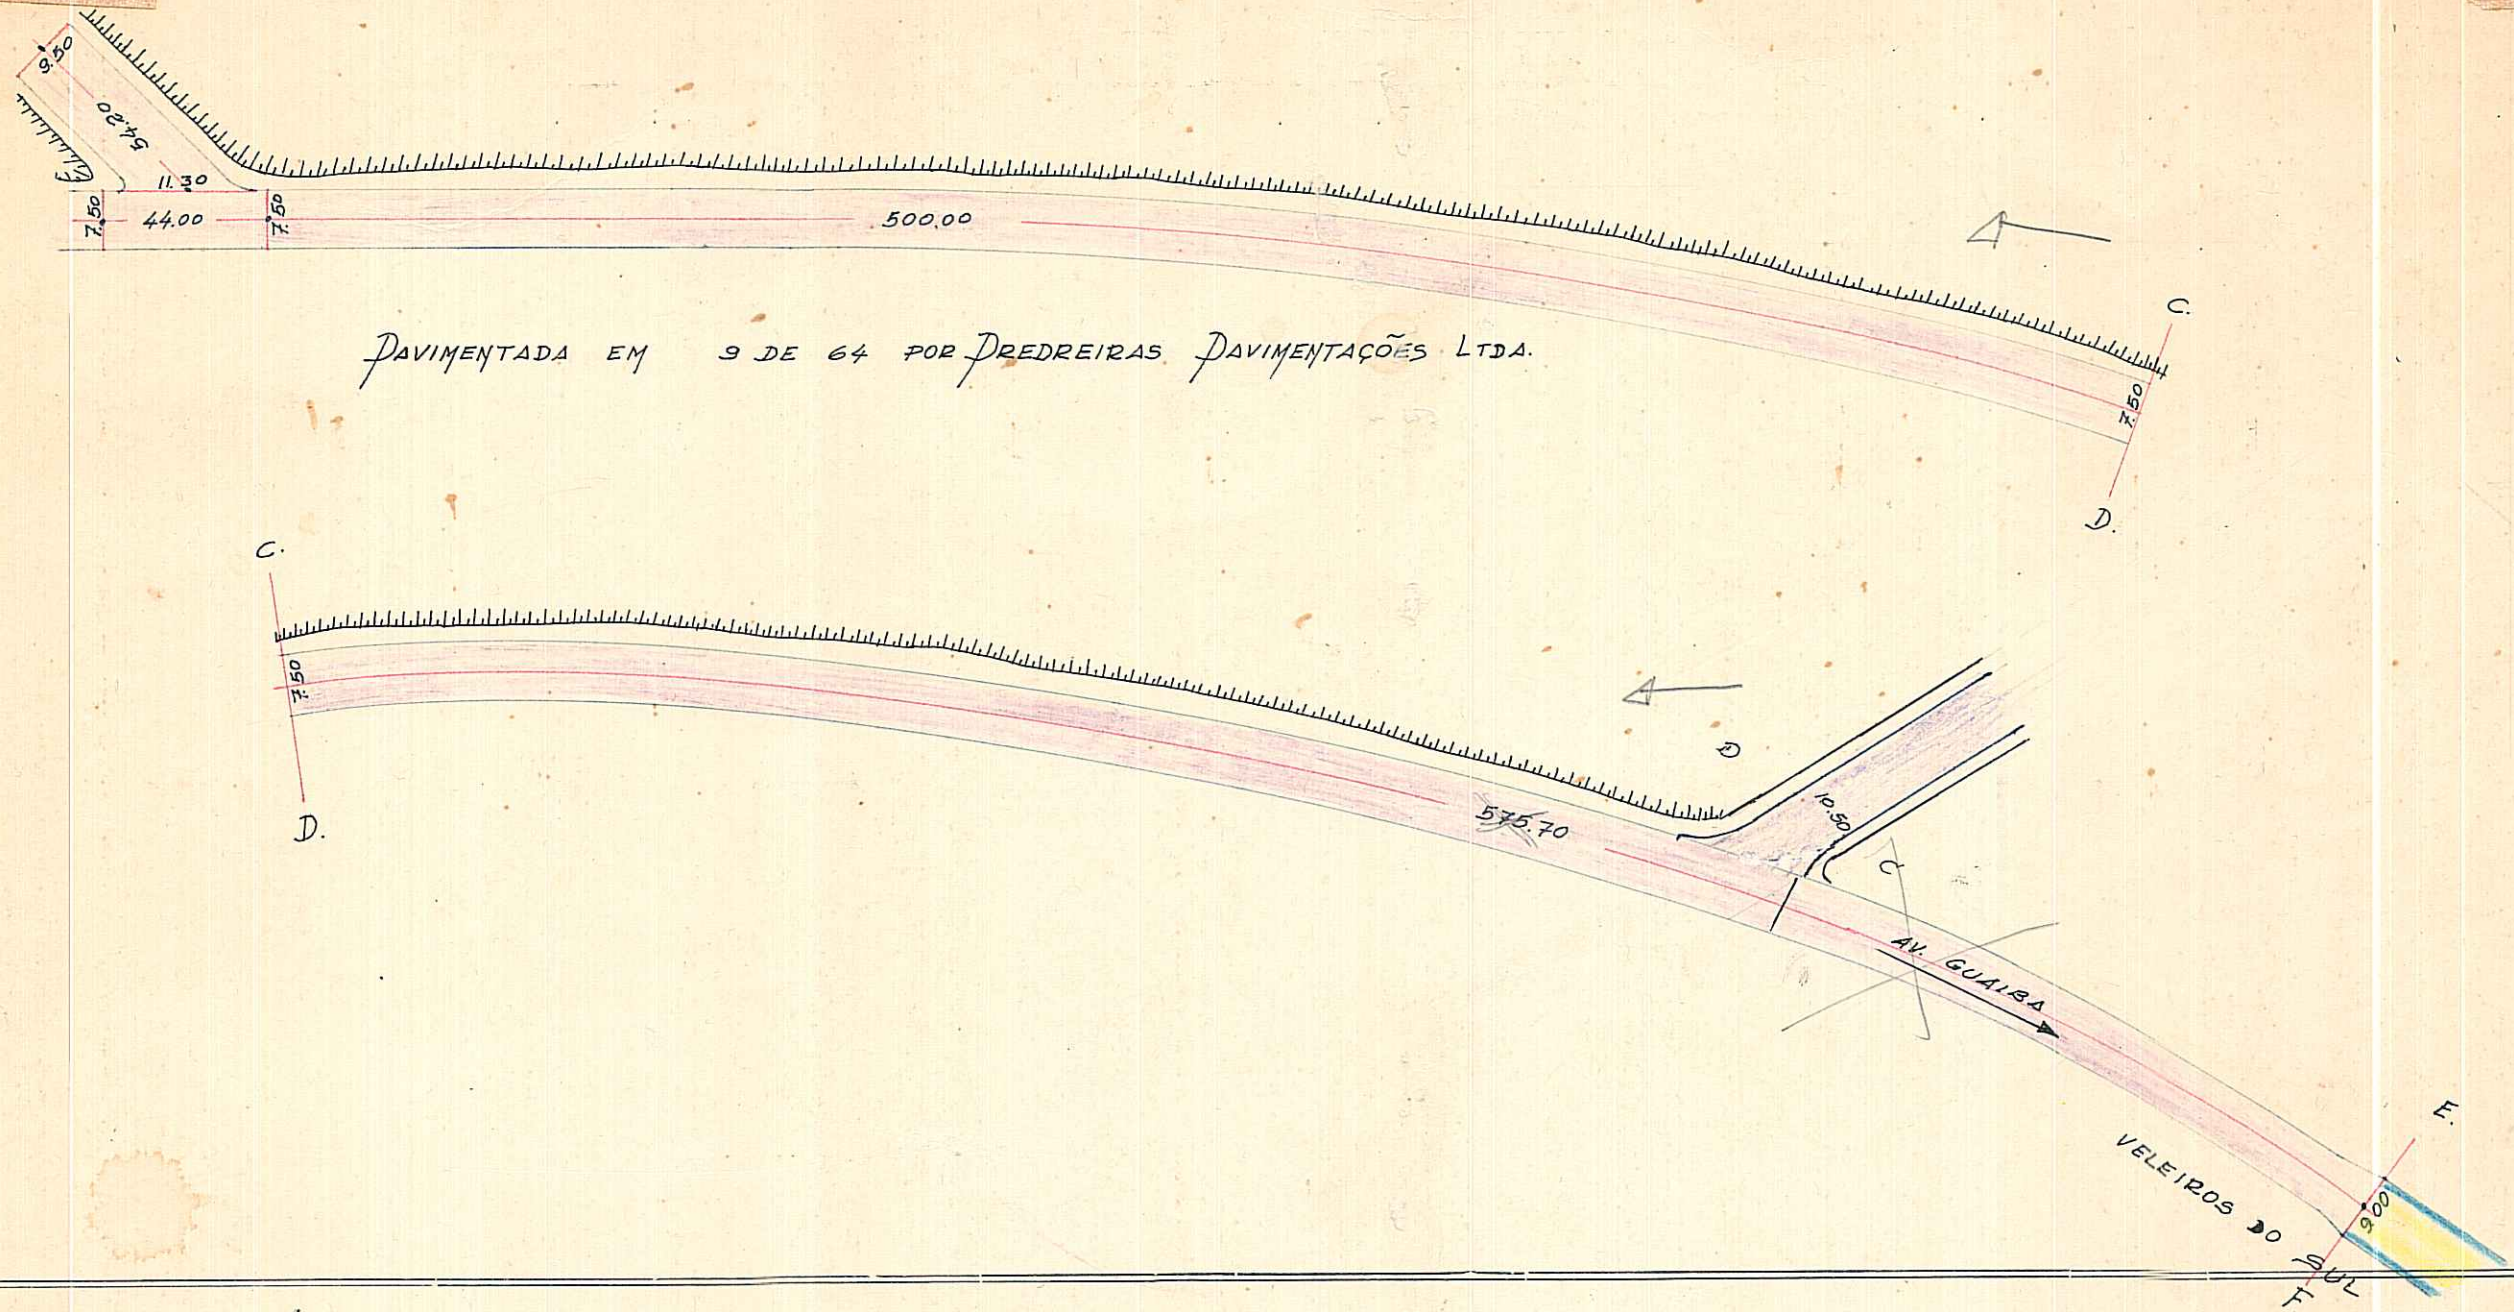

PAVIMENTADA EM 9 DE 64 POR PREDREIRAS PAVIMENTAÇÕES LTDA.


OBSERVAÇÕES: Logradouro público registrado.

ESCALA APROXIMADA 1:1000

PARALELEPÍEDO	[Blue hatched box]
PEDRA IRREGULAR	[Yellow hatched box]
ASFALTO	[Pink hatched box]
CONCRETO	[Green hatched box]
ENCASCALHADO	[Red hatched box]
TERRENO NATURAL	[Brown hatched box]

S.E.P.
LAUDIO

antigo trecho da av. Guaíba - Lei 3675/72

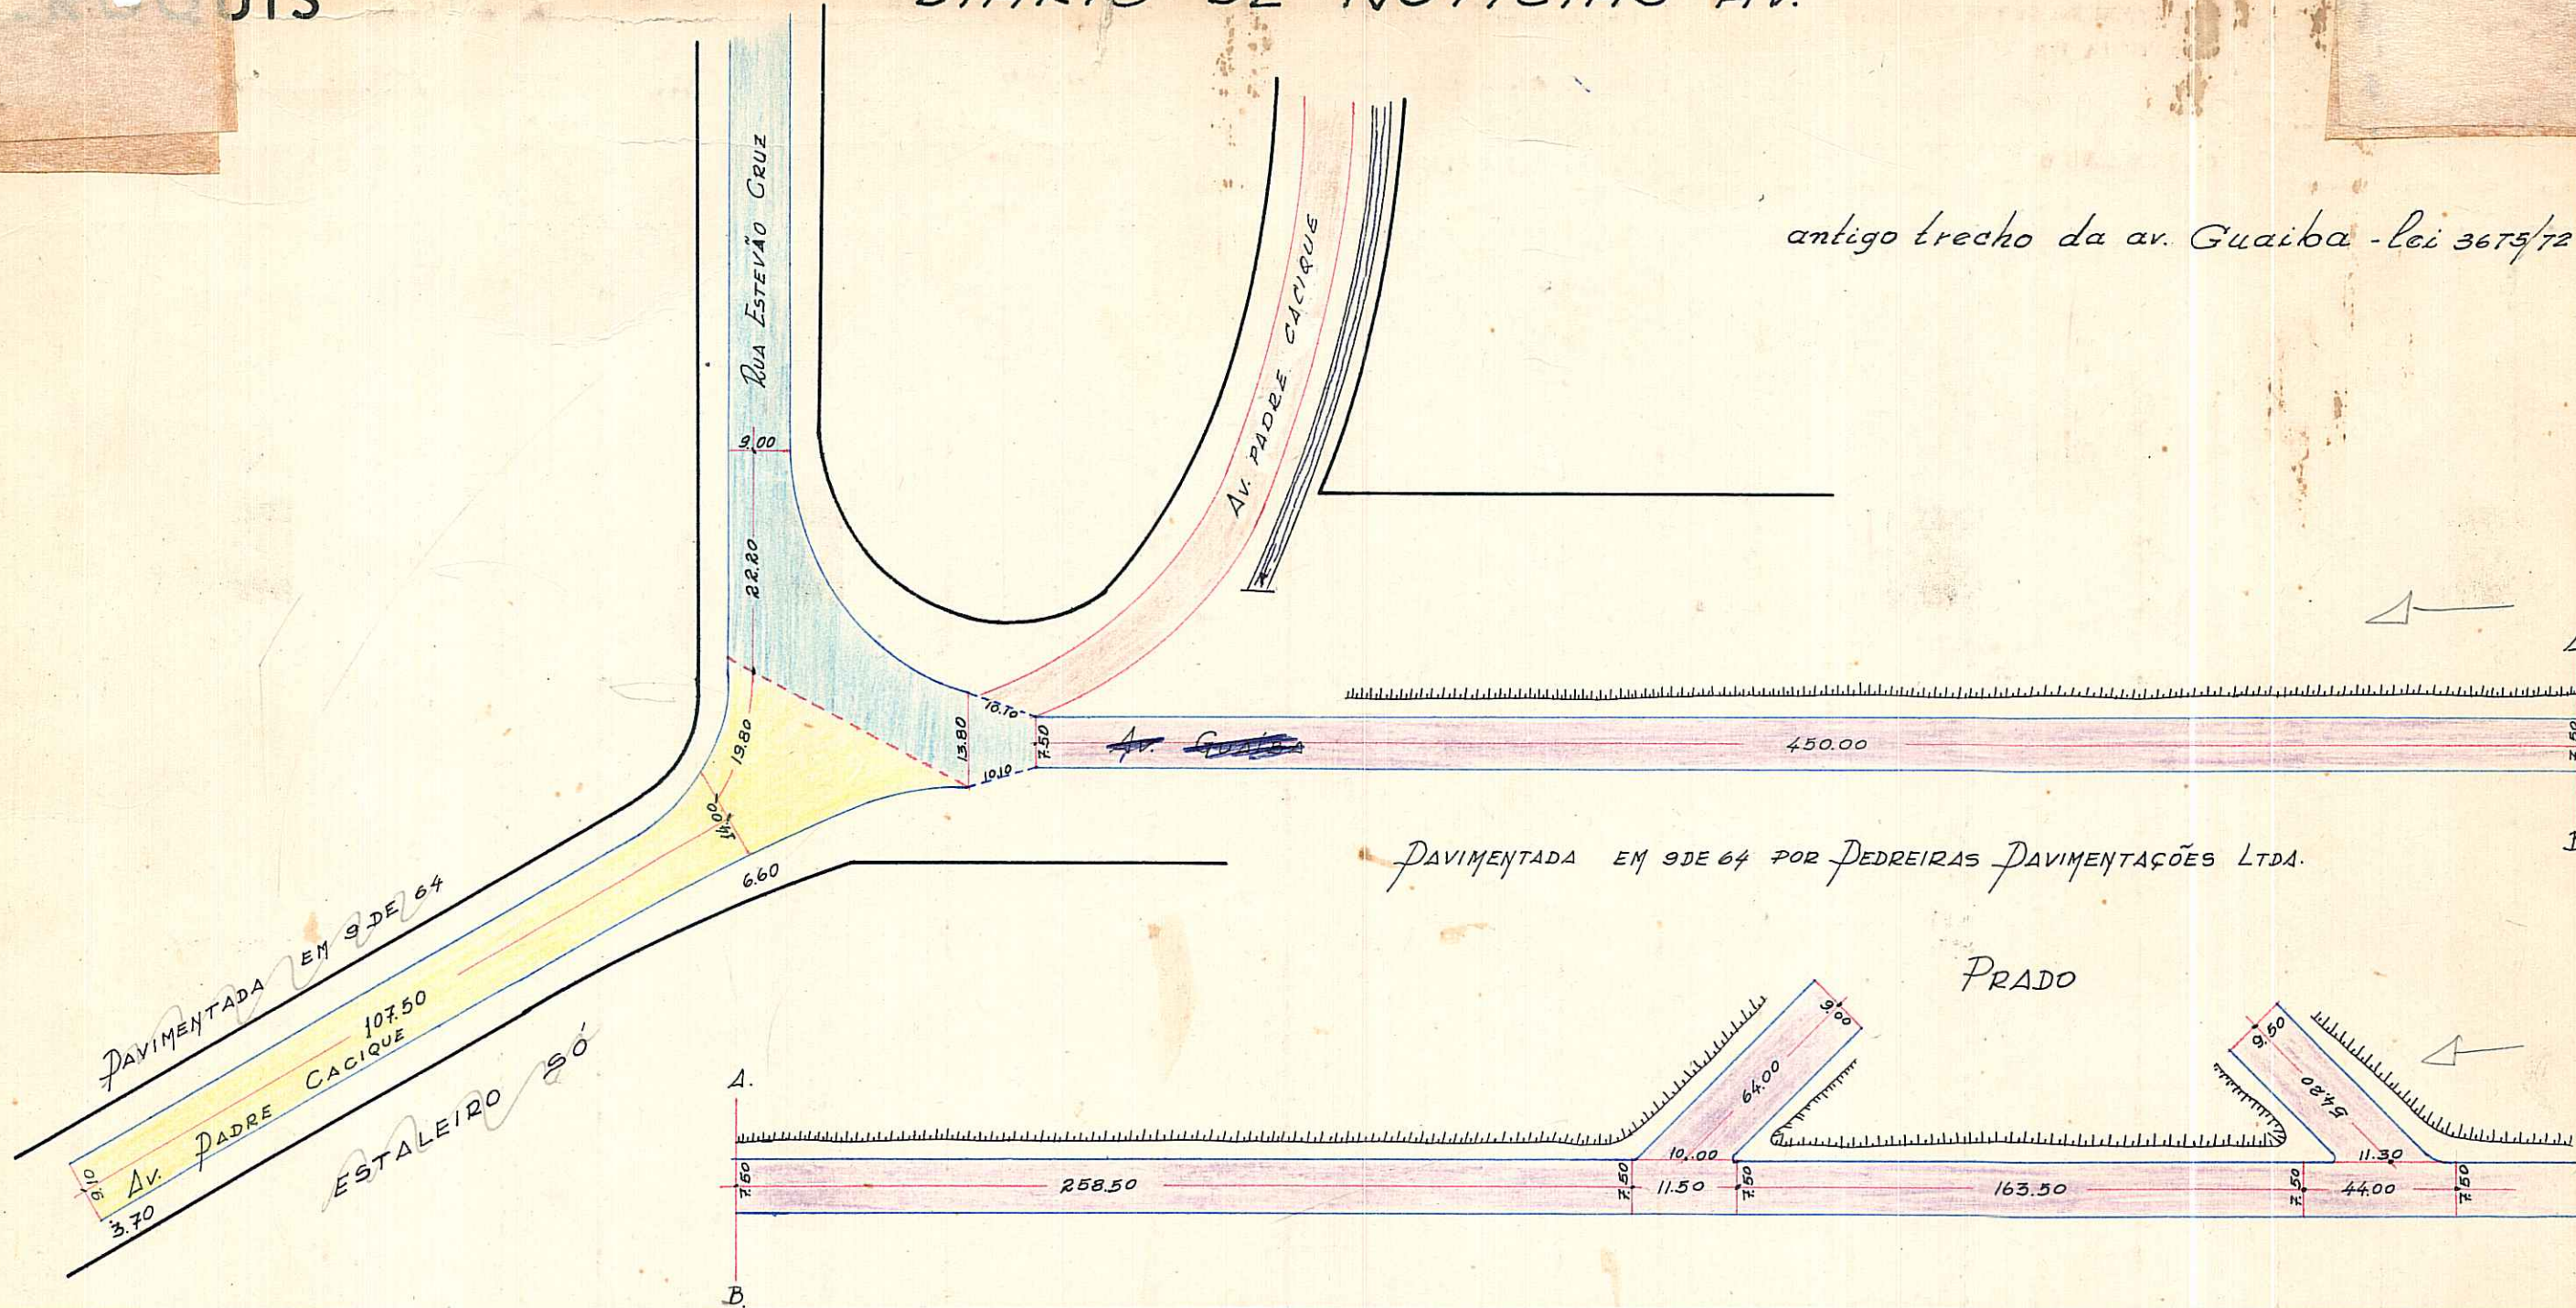

PAVIMENTADA EM 9 DE 64 POR PEDREIRAS PAVIMENTAÇÕES LTDA.

PRADO

OBSERVAÇÕES: Nada temos a opôr quanto a rua
Entre: Av. Padre Cacique e R. PROJETADA

ESCALA APROXIMADA 1:1.000

PARALELEPÍEDO	
PEDRA IRREGULAR	
ASFALTO	
CONCRETO	
ENCASCALHADO	
TERRENO NATURAL	

S.E.L.P.
LAUDIO