

REVISADO EM 09.10.04 *Privatto*

Digitalizado em 07/10/04 *Bianca*

33

PREFEITURA MUNICIPAL DE PORTO ALEGRE


S. M. O. V. — S. U. P. M.
DIVISÃO DE URBANIZAÇÃO

LOGRADOURO: IRANI — RUA

LETRA E.

FICHA Nº 37

CROQUI:

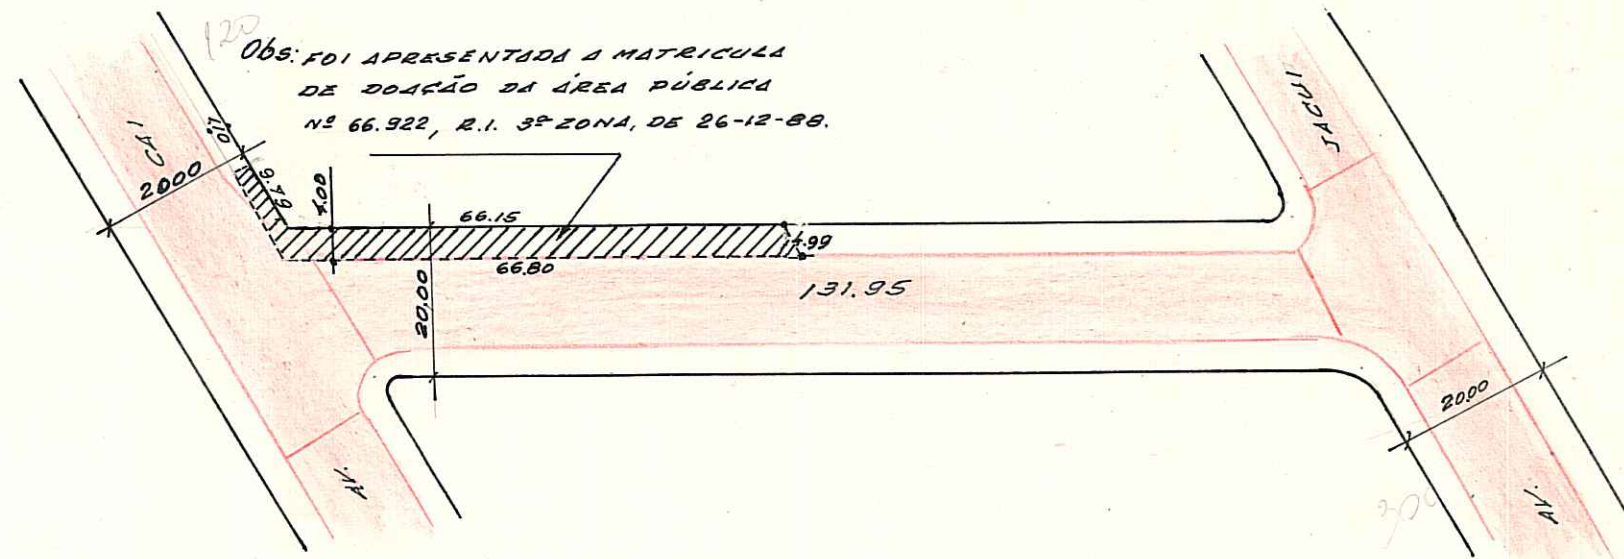

OBS: LOGRADOURO REGISTRADO E CADASTRADO P/ PROC. Nº 02.071.848.860 EM 13-06-86.

CTM: 7672157

M21050

04 030

AERO: 2587-2 F III

AMG.

LOT. VILA SANTA TERESA

BAIRRO SANTA TERESA

PASTA 38

ESCALA APROXIMADA 1:1000
TIPO DE PAVIMENTO

- PARALELEPÍPEDO
- PEDRA IRREGULAR
- ASFALTO
- CONCRETO
- ENCASCALHADO
- TERRENO NATURAL

Desenhista: Willy Paulo Machado *WPM*

CHEFE DO SETOR:

Willy Paulo Machado
Desenhista Matr. 8042.4 *WPM*

DATA 17/06/86

DESENHO: Desenhista Matr. 8042.4

SAC - DU - SMOV