


CONTROLE DE LOGRADOUROS

LOGRADOURO ALAMEDA CRISTAL, PRAÇA (ANTIGA PRAÇA 4339) LEI DE DENOMINAÇÃO 9146 de 13/06/03

DIGITALIZADA EM 24/11/03
PREVISADA EM 25/11/03

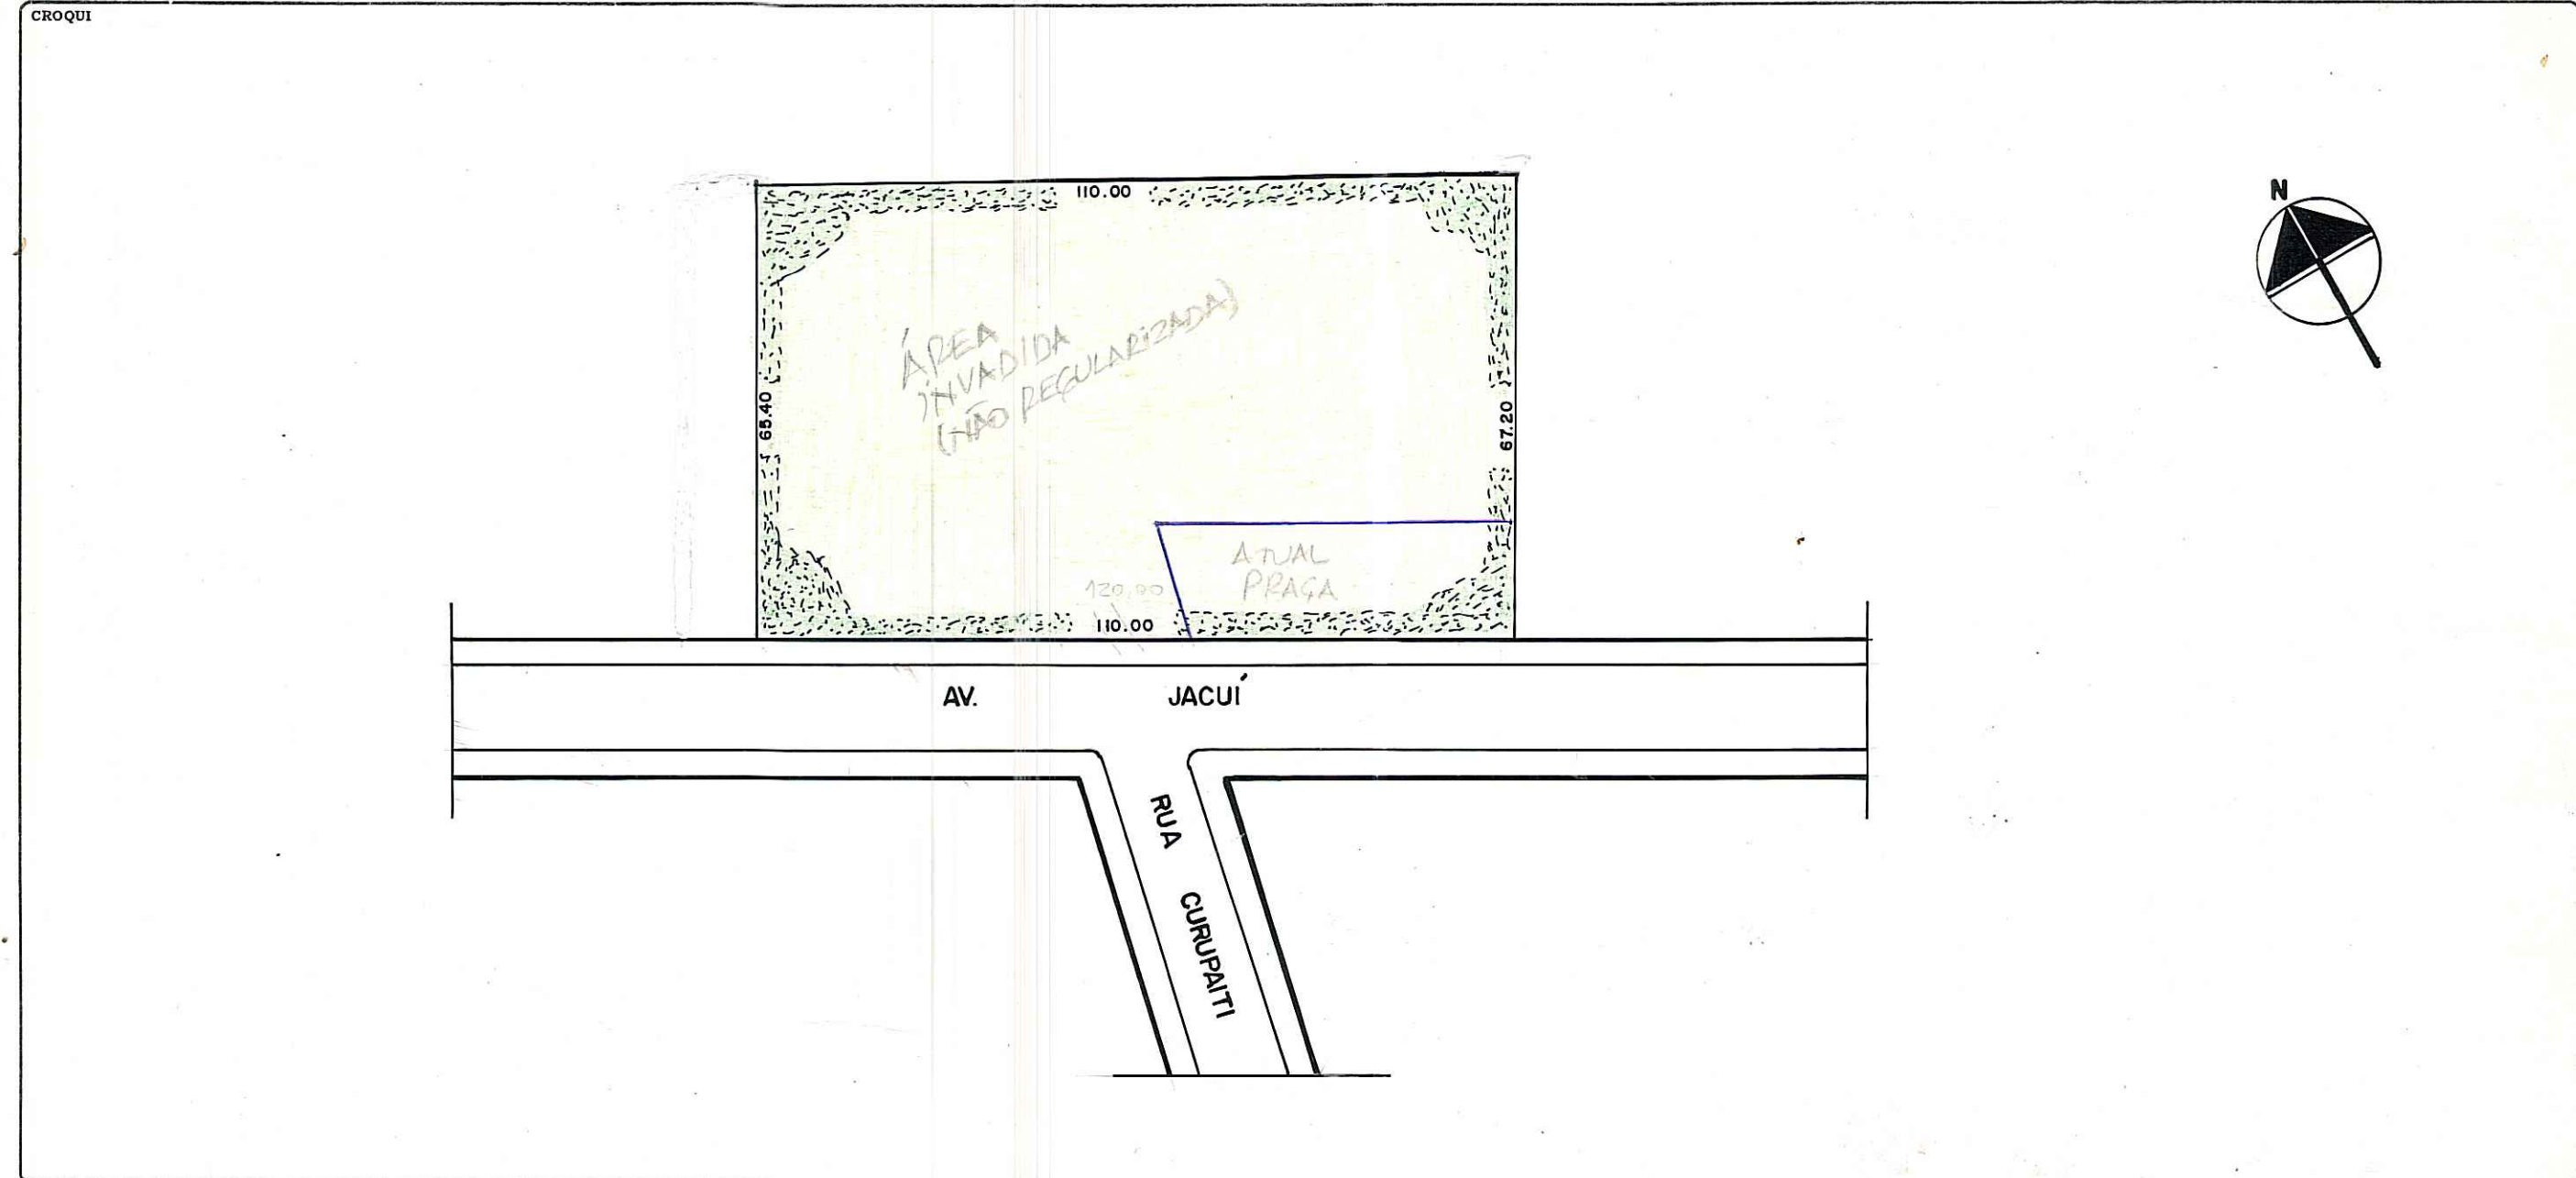

OBSERVAÇÕES LOGRADOURO PÚBLICO NÃO CADASTRADO *ORIGEM DA ÁREA: LOT. VILA SANTA TEREZA
PROCESSO QUE SOLICITOU CROQUI: 02.070965.02.1 PASTA 372
ÁREA PÚBLICA PARCIALMENTE INVADIDA

CTM 7672181	MAPA CADASTRAL 2987-2 FIII
DIVISÃO TERRITORIAL MZ 04	
UEU 030	
ESCALA 1:1000	BAIRRO SANTA TEREZA

DATA 08 / 04 / 2002 DESENHO ANDERSON CAMPOS CHEFE DO SETOR [Assinatura]