


REVISADO 03.08.06 JR

Digitizado em 20/07/06 - Janina 14

**PREFEITURA MUNICIPAL DE PORTO ALEGRE**  
S. M. O. V. - S. U. P. M.  
DIVISÃO DE URBANIZAÇÃO

LOGRADOURO: VICENTE SCHERER - LARGO, DOM  
LEI Nº 7895/96. *C*  
LETRA \_\_\_\_\_  
FICHA Nº \_\_\_\_\_

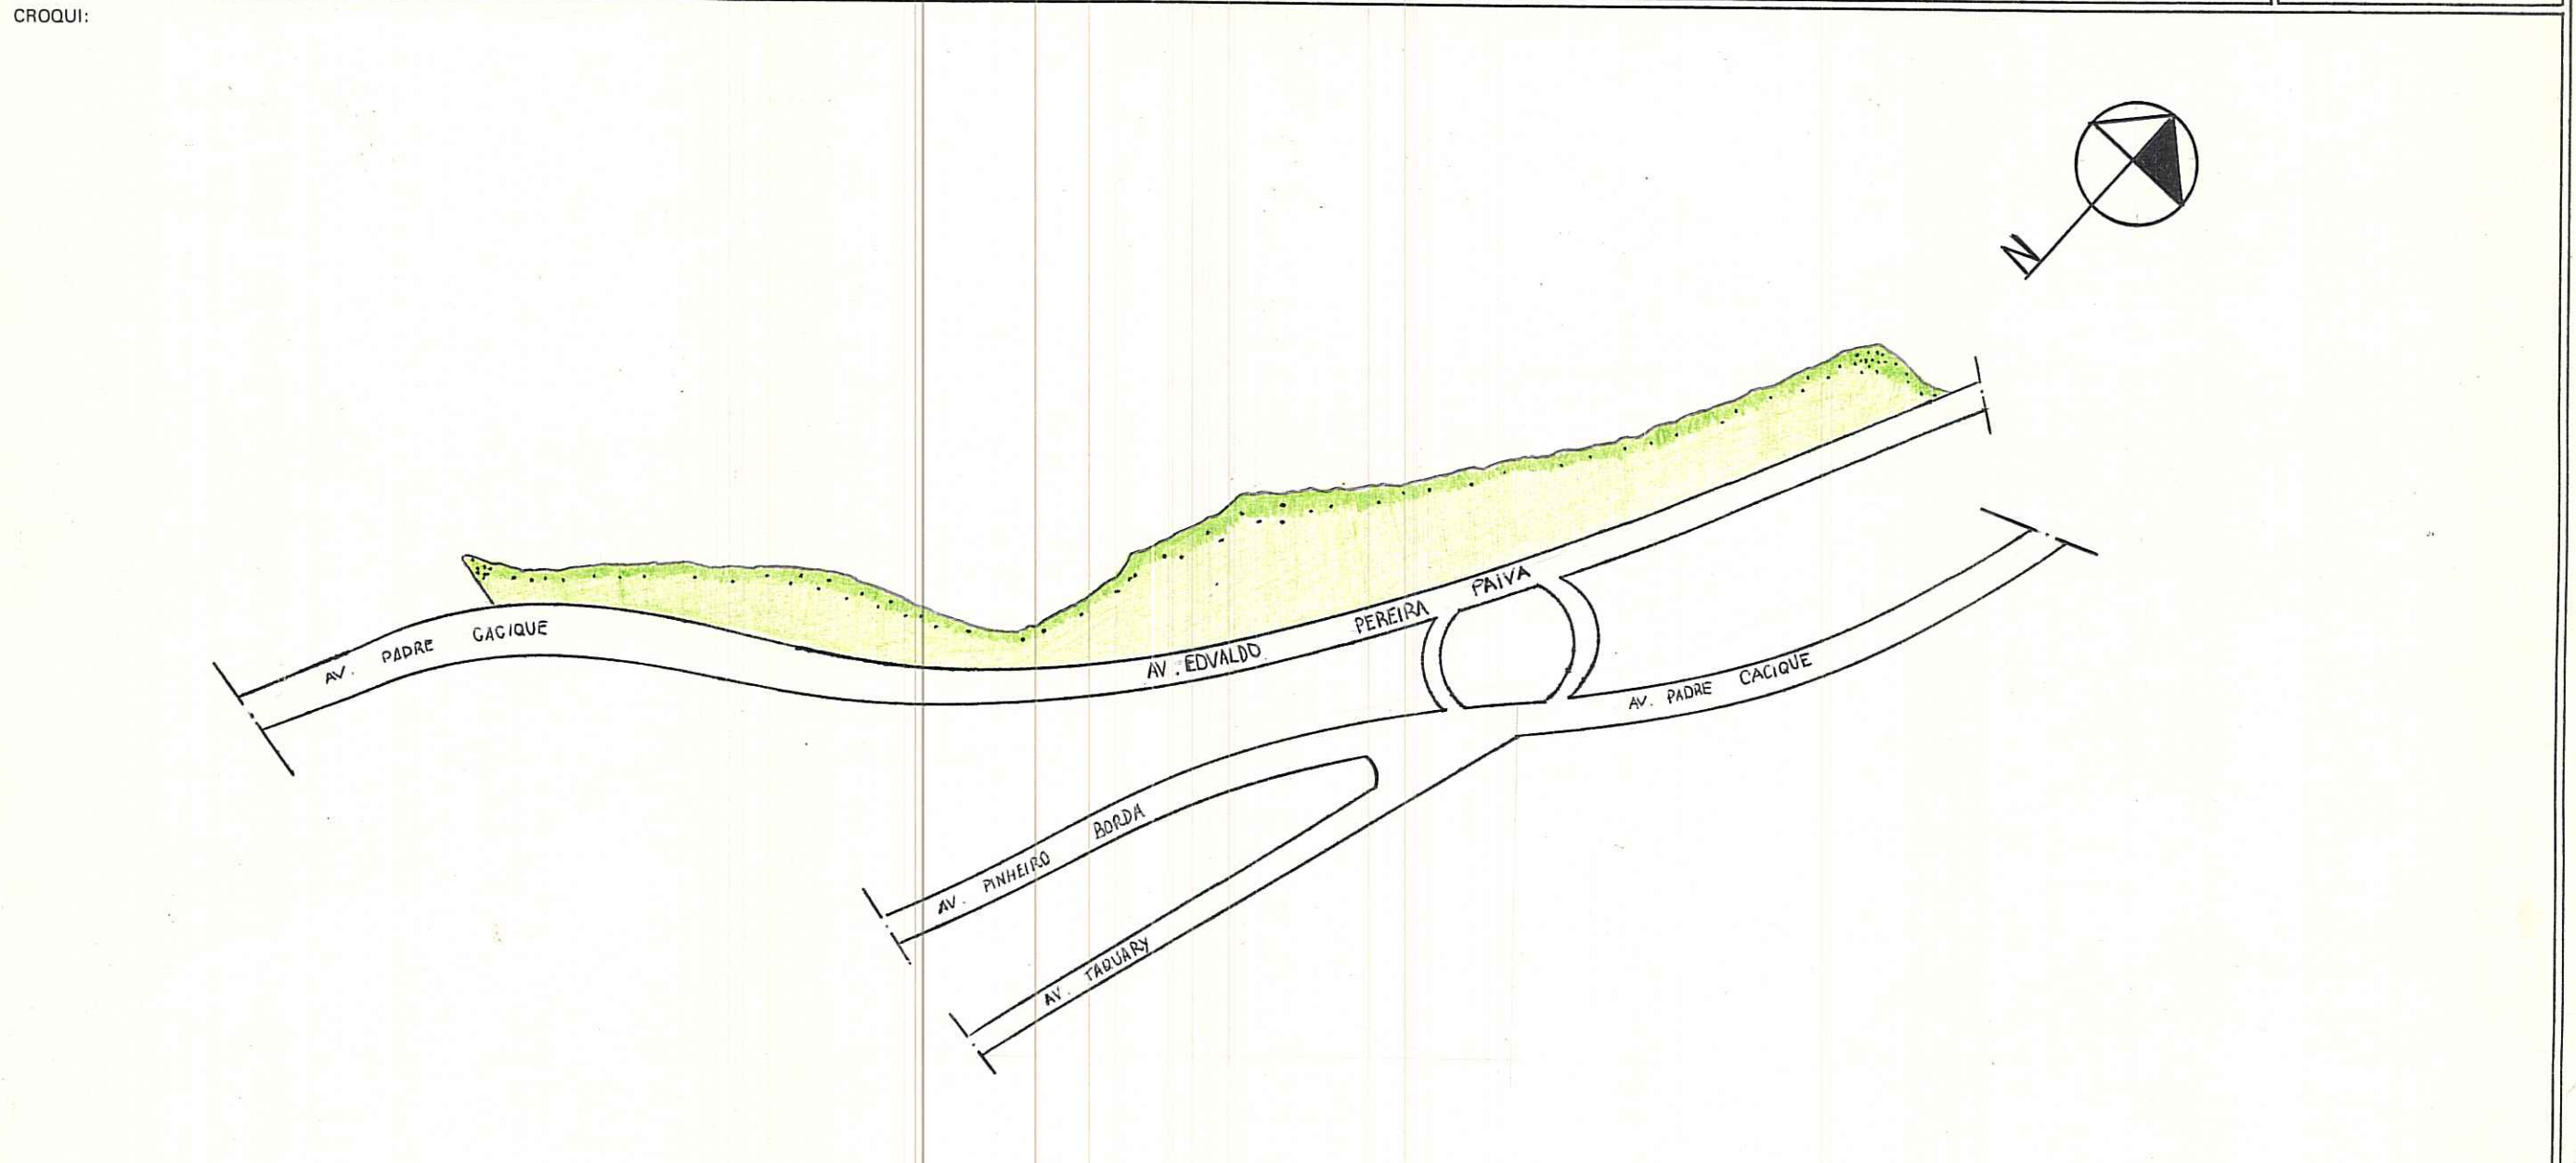

AEROS 1:1000 - 2987.2 F. 15, 25, 26.  
AEROS 1:5000 - 2987.2 FI

UTS-43 UTP-05 CTM-7677115 7672363 dt. 514977

OBS: **LOGRADOURO NÃO CADASTRADO**

\* CROQUI SOLICITADO ATRAVÉS DO PROCESSO Nº 002.071784.96.9

ESCALA APROXIMADA 1:5000

TIPO DE PAVIMENTO

PARALELEPIPEDO	<input type="checkbox"/>
PEDRA IRREGULAR	<input type="checkbox"/>
ASFALTO	<input type="checkbox"/>
CONCRETO	<input type="checkbox"/>
ENCASCALHADO	<input type="checkbox"/>
TERRENO NATURAL	<input type="checkbox"/>
ESTABILIZADO	<input type="checkbox"/>

DESENHO: ANDERSON

CHEFE DO SETOR:

*João Ricardo de Mouta Lima*  
MSTR. 8709 2

DATA 28 / 06 / 96

DPM - URP2 - NC