

REVISADO RP

DIGITALIZADO POR BRUNO EM 29/03/06

23

PREFEITURA MUNICIPAL DE PORTO ALEGRE

S. M. O. V. - S. U. P. M.
DIVISÃO DE URBANIZAÇÃO

LOGRADOURO: RUY TEDESCO-ESPLANADA


LETRA _____

ENGº _____

FICHA Nº _____

LEI Nº 6838/91

CROQUI:

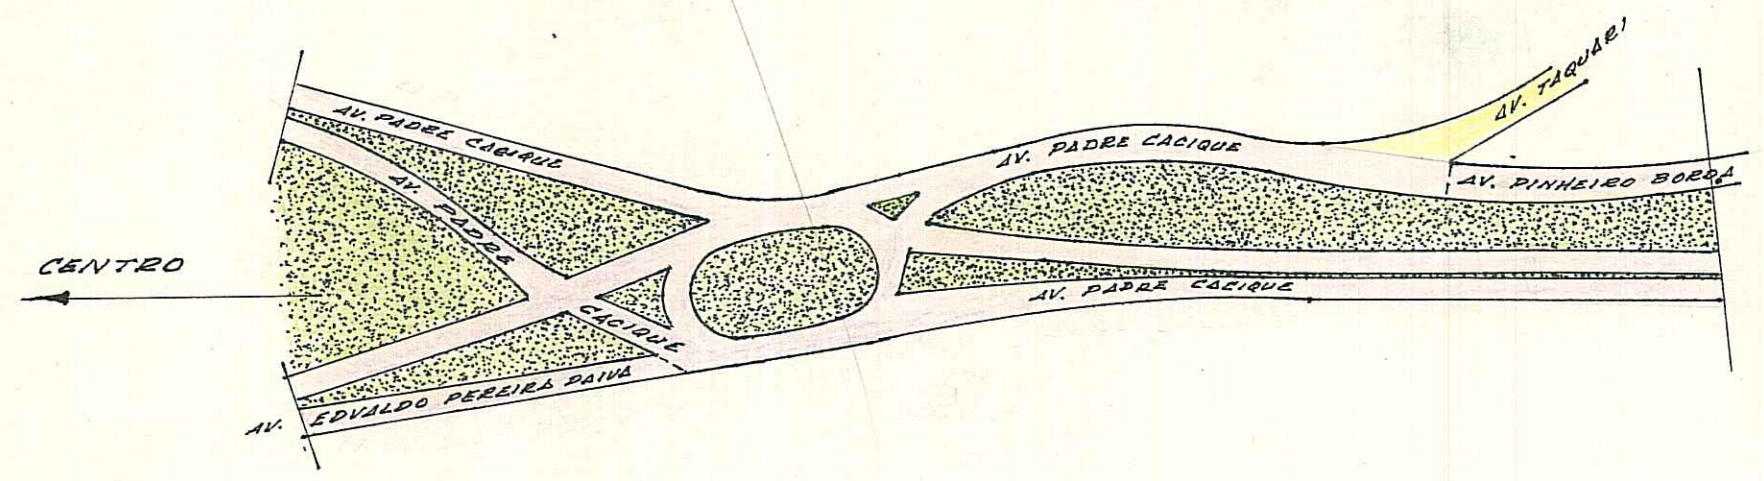

COLOK

AERO-2-FeI

OBS: Logradouro cadastrado.

CTM: 7673023
MZ: 01
UEU: 062
ACNO: 2387-2 FI

BAIRROS PRAIA DE BELAS E
CRISTAL

ESCALA APROXIMADA 1:1000	_____
TIPO DE PAVIMENTO	_____
PARALELEPÍEDO	_____
PEDRA IRREGULAR	_____
ASFALTO	_____
CONCRETO	_____
ENCASCALHADO	_____
TERRENO NATURAL	_____

DESENHO: Willy Paulo Machado
Desenhista - Matr. 8042.4
SAC - SU - SMOV

CHEFE DO SETOR: _____

DATA 19/9/90

Ver. Vicente Dutra