

PREFEITURA MUNICIPAL DE PORTO ALEGRE


S. M. O. V. — S. U. P. M.
DIVISÃO DE URBANIZAÇÃO

LC IBANOR JOSÉ TARTAROTTI,
RUA — LEI 10.026 / 06.
Al ANTIGA RUA CGM — (LEI 7816 / 96)
Le ANTIGA RUA "3301"

LETRA _____
FICHA Nº 318

CROQUI:

Não colocar cor

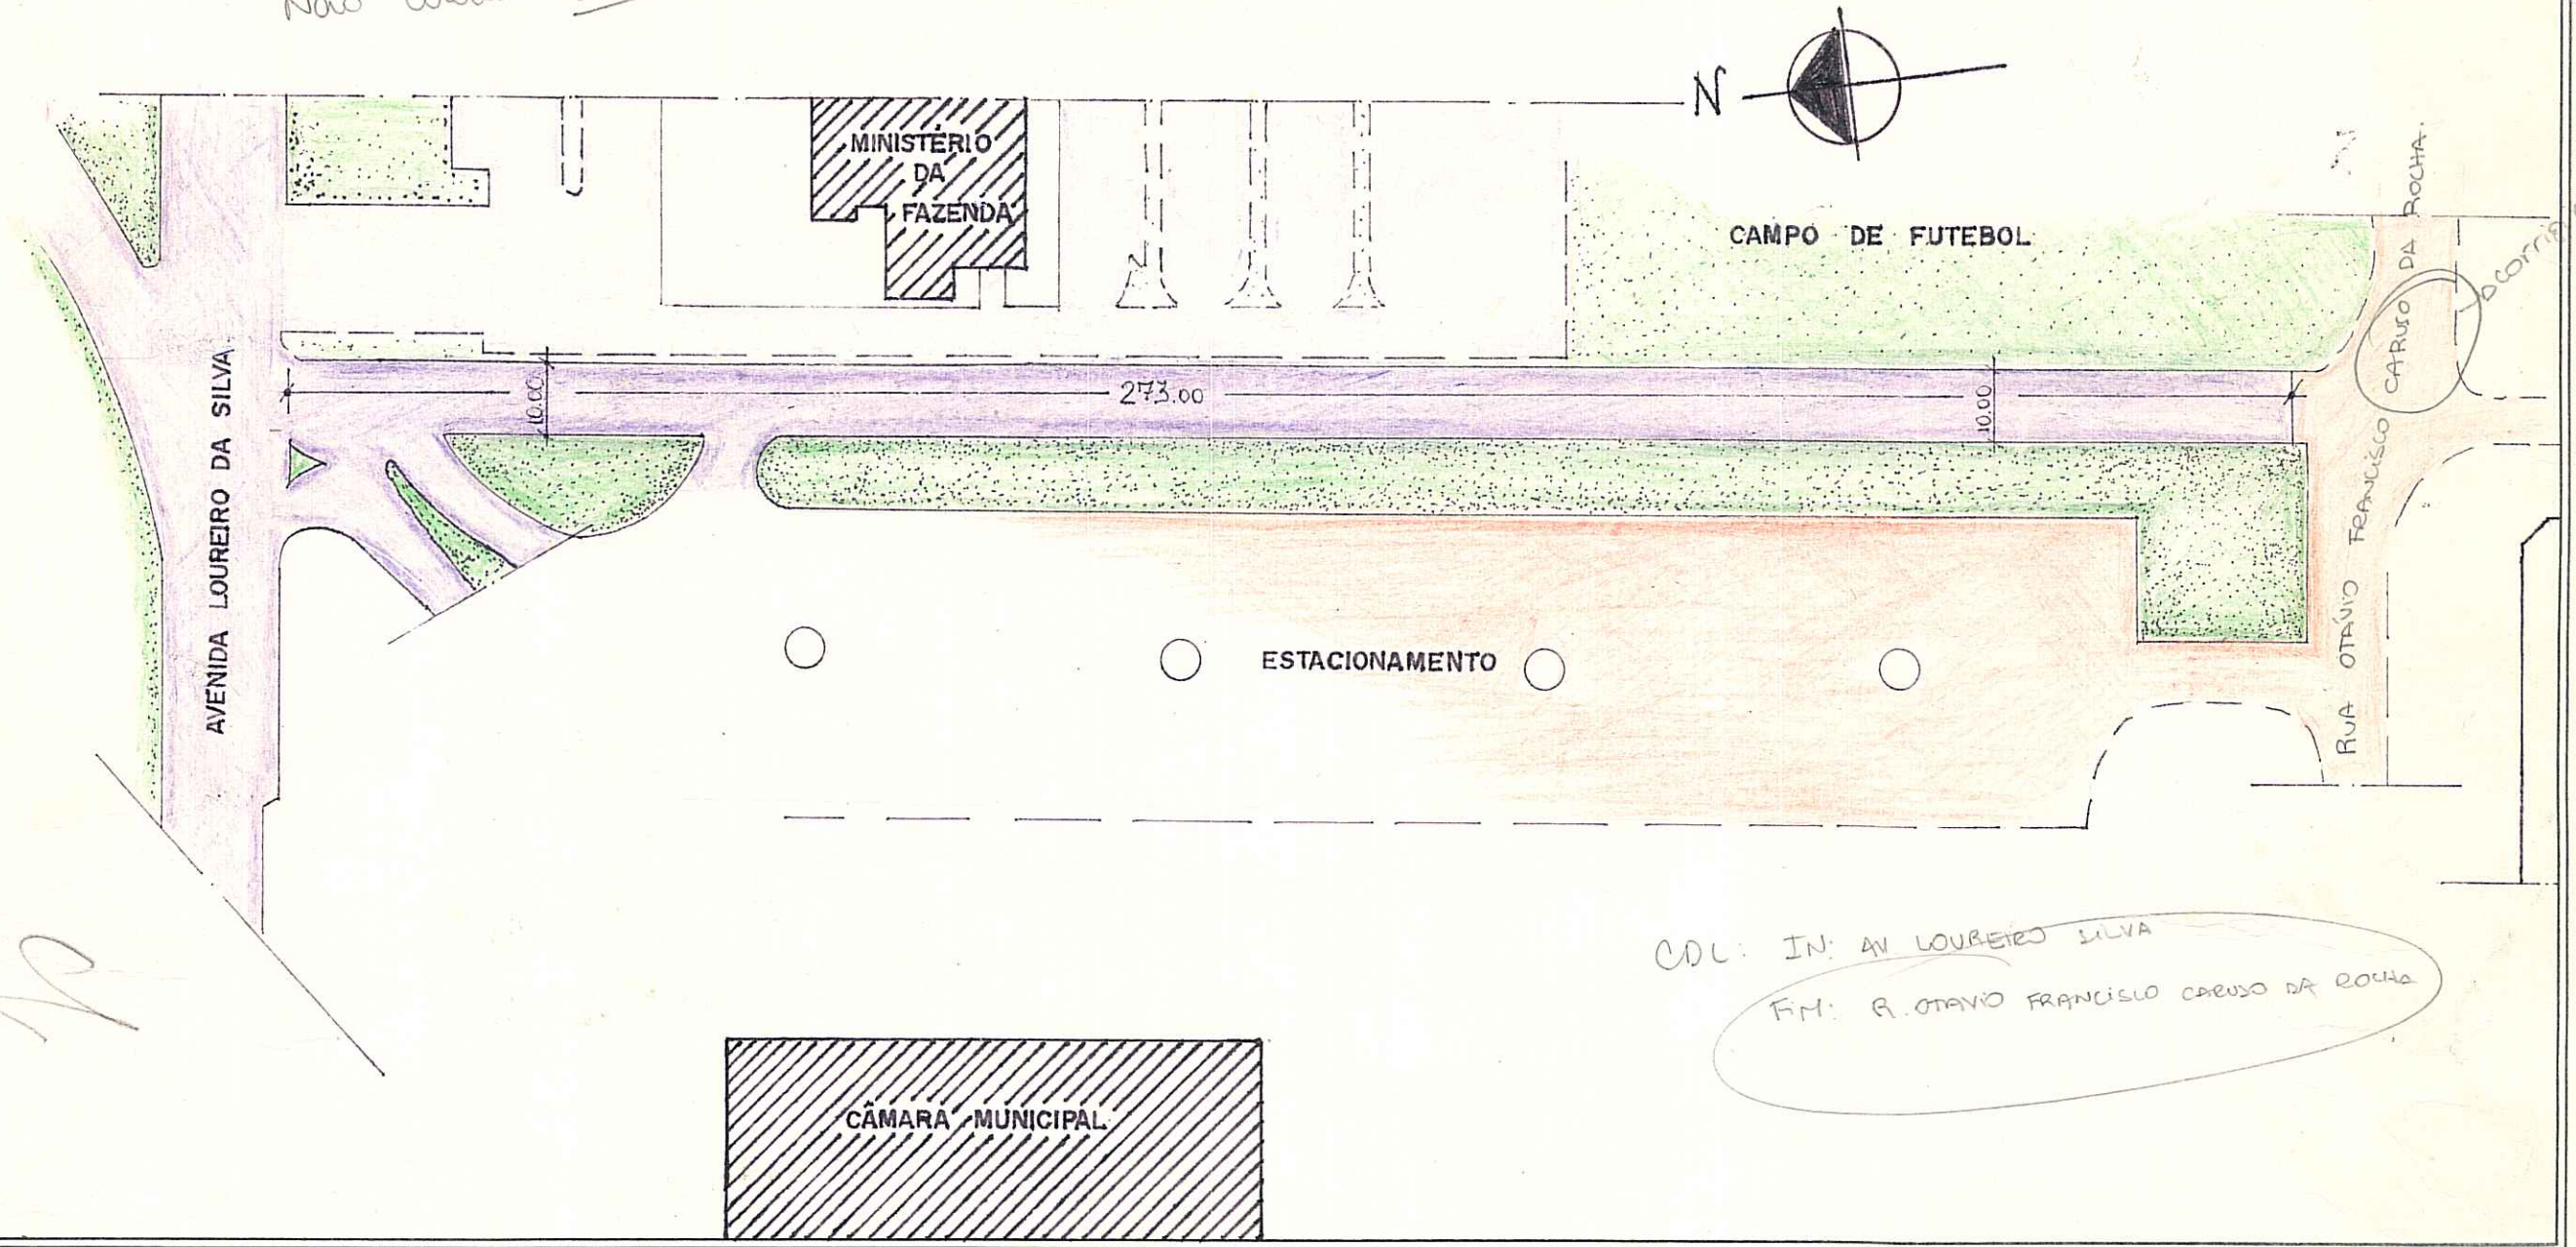

OBS: LOGRADOURO IRREGULAR - CTM 7678026
AEROS: 1/5.000 2987 2 A III
1/1.000 2987 21A 22

BAIRRO PRAIA DE BELAS
UTS 33

ESCALA APROXIMADA 1:1000
TIPO DE PAVIMENTO

PARALELEPÍPEDO	
PEDRA IRREGULAR	
ASFALTO	
CONCRETO	
ENCASCALHADO	
TERRENO NATURAL	
ENSAIBRADO	

DESENHO: *Carlos H. de O. Aguiar*
CHEFE DO SETOR: *Justino de Oliveira* DATA 09 / 05 / 94