


# CROQUIS

REVISADO 25.01.06 *R. Pinto*

DIGITALIZADO POR BAUNO em 24/01/06

## SALUSTIANO - DUA GEN.

ATA 28/03/1876

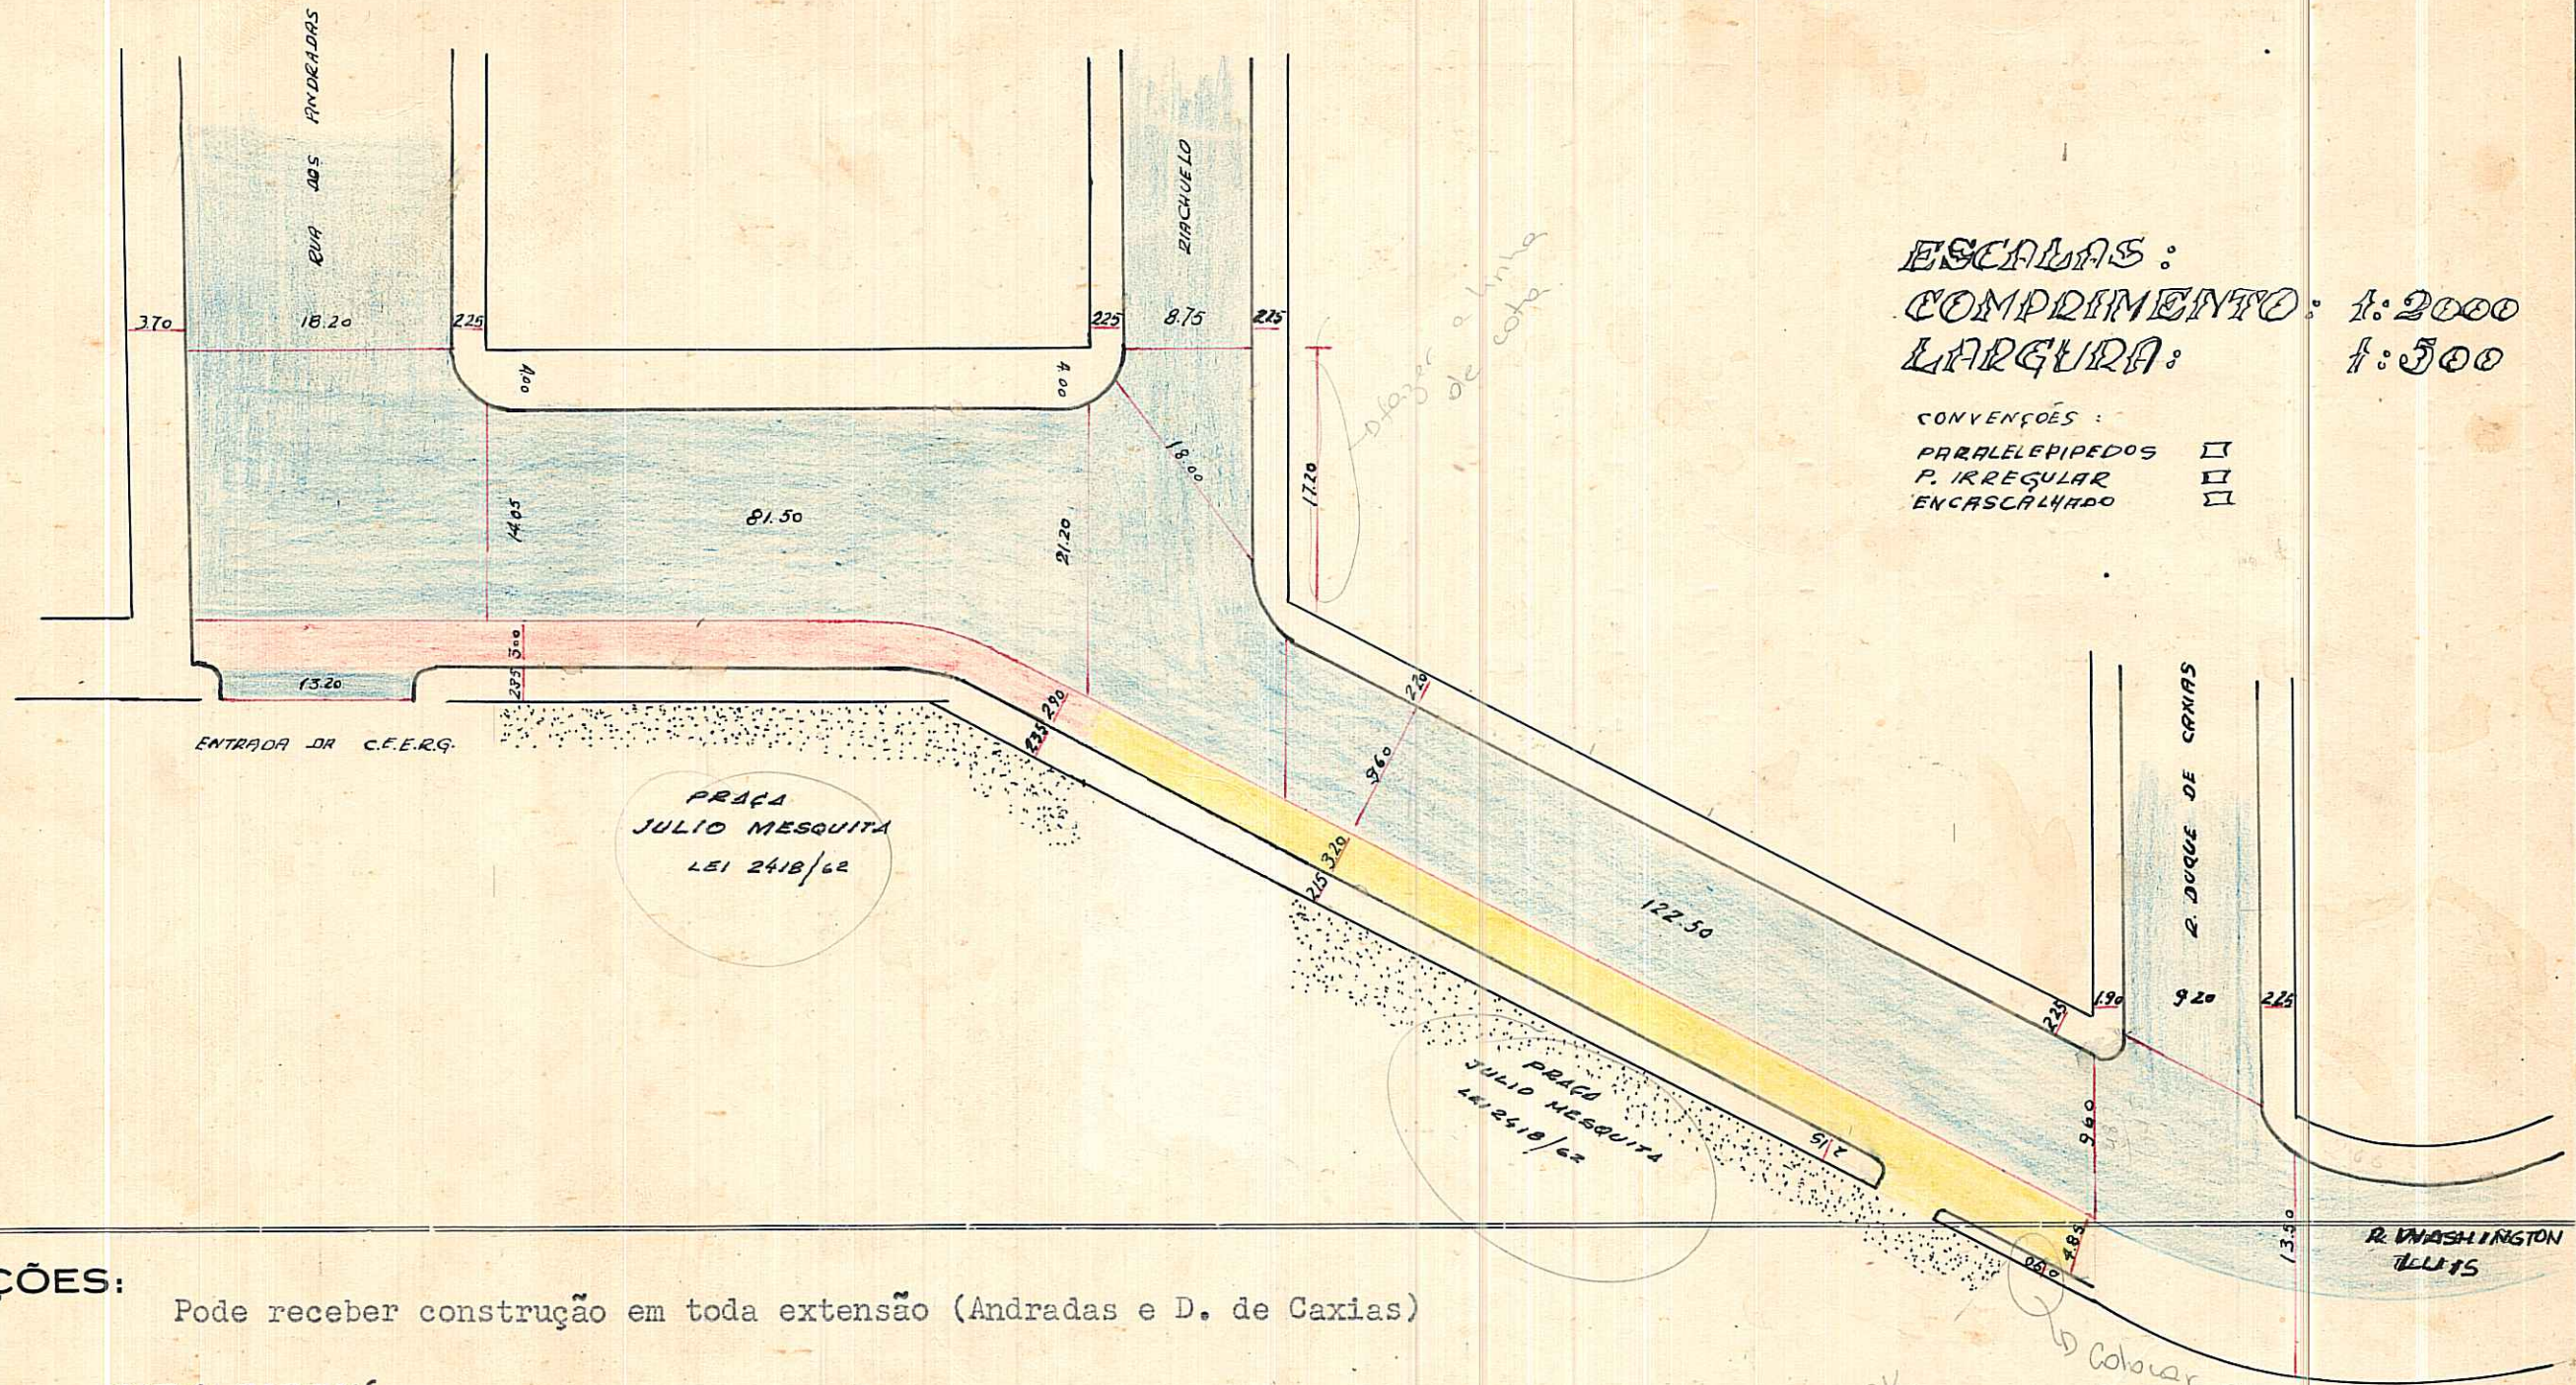

ESCALAS:  
COMPRIMENTO: 1:2000  
LARGURA: 1:500

CONVENÇÕES:  
PARALELEPIEDOS □  
P. IRREGULAR □  
ENCASCALHADO □

*Colocar a cota de 9.50*

### OBSERVAÇÕES:

Pode receber construção em toda extensão (Andradas e D. de Caxias)

CTM: 7677016  
MZ: 01  
VEU: 026  
PERM: 2587-2 AII  
BAIRRO: CENTRO

*COL OK*

*Colocar a cota de 9.50 pl fora.*

PREFEITURA MUNICIPAL DE PÔRTO ALEGRE

DIRETORIA GERAL DE OBRAS E VIAÇÃO

DIRETORIA DE VIAÇÃO

PAVIMENTAÇÕES

Logradouro: GAL. SALUSTIANO - RUA N.º de Quadras.....

Trecho: ENTRE A RUA DOS ANDRADAS E RUA WASHINGTON OLIVEIRA.....

Pavimentado: Total<sup>te</sup>..... Parcial<sup>te</sup>..... Não Pavimentado.....

LETRA 7

FICHA N.º 23

QUADRAS					CRUZAMENTOS					EXECUTADO			DATA DE ENTREGA AO TRANSITO	OBSERVAÇÕES	
N.ºs	COMPRIM.to	LARGURA	PAVIMENTO		CORDÕES	N.ºs	COMPR.to	LARGURA	PAVIMENTO		CORDÕES	DATA DE			EMPREENHEIRO
			ESPECIE	AREA						ESPECIE		AREA		INICIO	
1	81,50	17,62	PARALEL	1.436,03	163,00	0-1	20,45	18,05	PARALEL	361,48	22,95				
1	-	2,95	ENCASCA	204,42	-	0-1	-	3,00	ENCASCA	61,35	-				
2	122,50	9,60	PARALEL	1.176,00	241,60	1-2	14,42	27,10	PARALEL	330,82	28,76				
2	59,10	3,20	IRREGUL	489,12	-	1-2	-	4,22	IRREGUL	61,86	3,53				
2	63,40	4,85	IRREGUL	307,49	-	1-2	-	1,07	ENCASCA	14,28	-				
						2-0	13,35	12,05	PARALEL	152,92	7,06				

ENCASC.do ..	204,42		ENCASC.do ..	75,63	
P. IRREG. ..	496,61		P. IRREG. ..	61,86	
EST. MAT. ..			EST. MAT. ..		
PARALEL. ..	2.612,03	404,60	PARALEL. ..	845,22	62,30
CONCRETO ..			CONCRETO ..		
ASFALTO ..			ASFALTO ..		
<b>204,00</b>			<b>48,22</b>		
<b>TOTAL</b>			<b>TOTAL</b>		

OBSERVAÇÕES:

Encarregado..... Data...../...../..... Visto..... DIRETOR DE VIAÇÃO

699 242