

REVISADO EM 07.04.05 *J. Duotto*

HA DIGITALIZADA EM 29/03/05

# PREFEITURA MUNICIPAL DE PORTO ALEGRE

S. M. O. V. — S. U. P. M.  
DIVISÃO DE URBANIZAÇÃO


LOGRADOURO: JULIO MESQUITA — PRAÇA

LETRA \_\_\_\_\_

LEI Nº 2418/62

FICHA Nº \_\_\_\_\_

CROQUI:

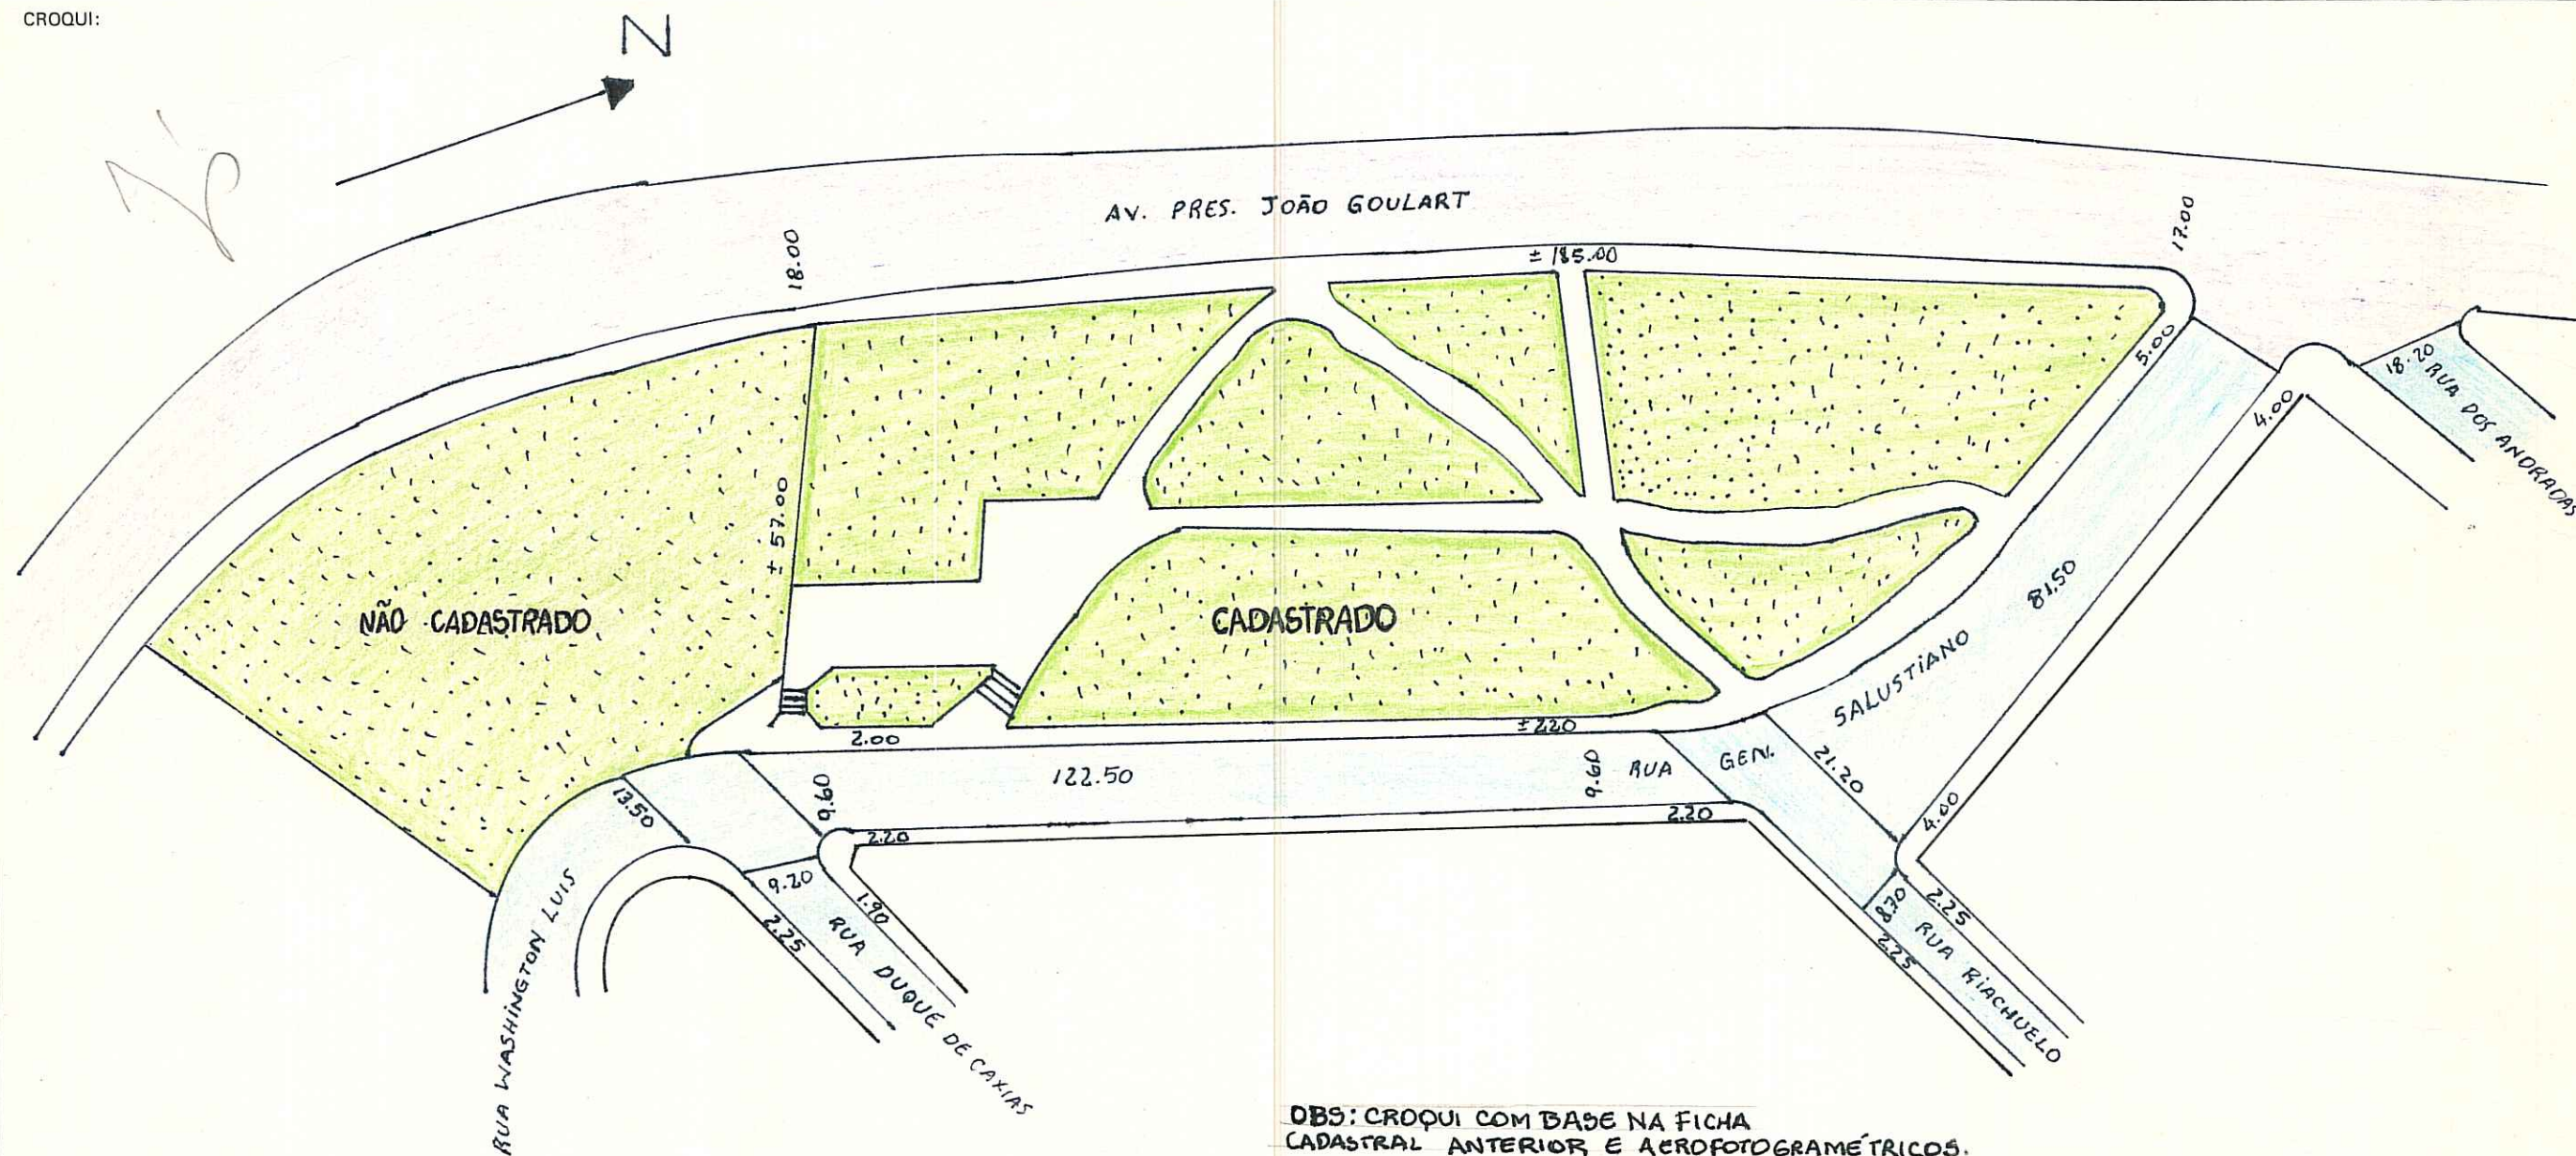

OBS: CROQUI COM BASE NA FICHA CADASTRAL ANTERIOR E AEROFOTOGRAFÉTRICOS.

AERO-2-A-III(15000).2987.2 A 13/12 (1.1000)

OBS: ÁREA IDENTIFICADA SOB CÓD B1/02.5MAM

OBS:

LOGRADOURO PÚBLICO  
(FICHA ANTIGA EM ANEXO)

CTM: 7677024

MZ/UEU

01 026

UTS121 - UTR15

BAIRRO CENTRO

ESCALA APROXIMADA 1:1000  
TIPO DE PAVIMENTO

- PARALELEPÍEDO
- PEDRA IRREGULAR
- ASFALTO
- CONCRETO
- ENCASCALHADO
- TERRENO NATURAL

DESENHO:

LUCIANE COITA GONÇALVES

CHEFE DO SETOR:

*[Signature]*

DATA

24 / 04 / 95

# PREFEITURA MUNICIPAL DE PORTO ALEGRE

S. M. O. V. — S. U. P. M.  
DIVISÃO DE URBANIZAÇÃO


LOGRADOURO: JULIO MESQUITA - PRAÇA

LETRA \_\_\_\_\_

FICHA Nº \_\_\_\_\_

LEI Nº 2418/62

CROQUI:

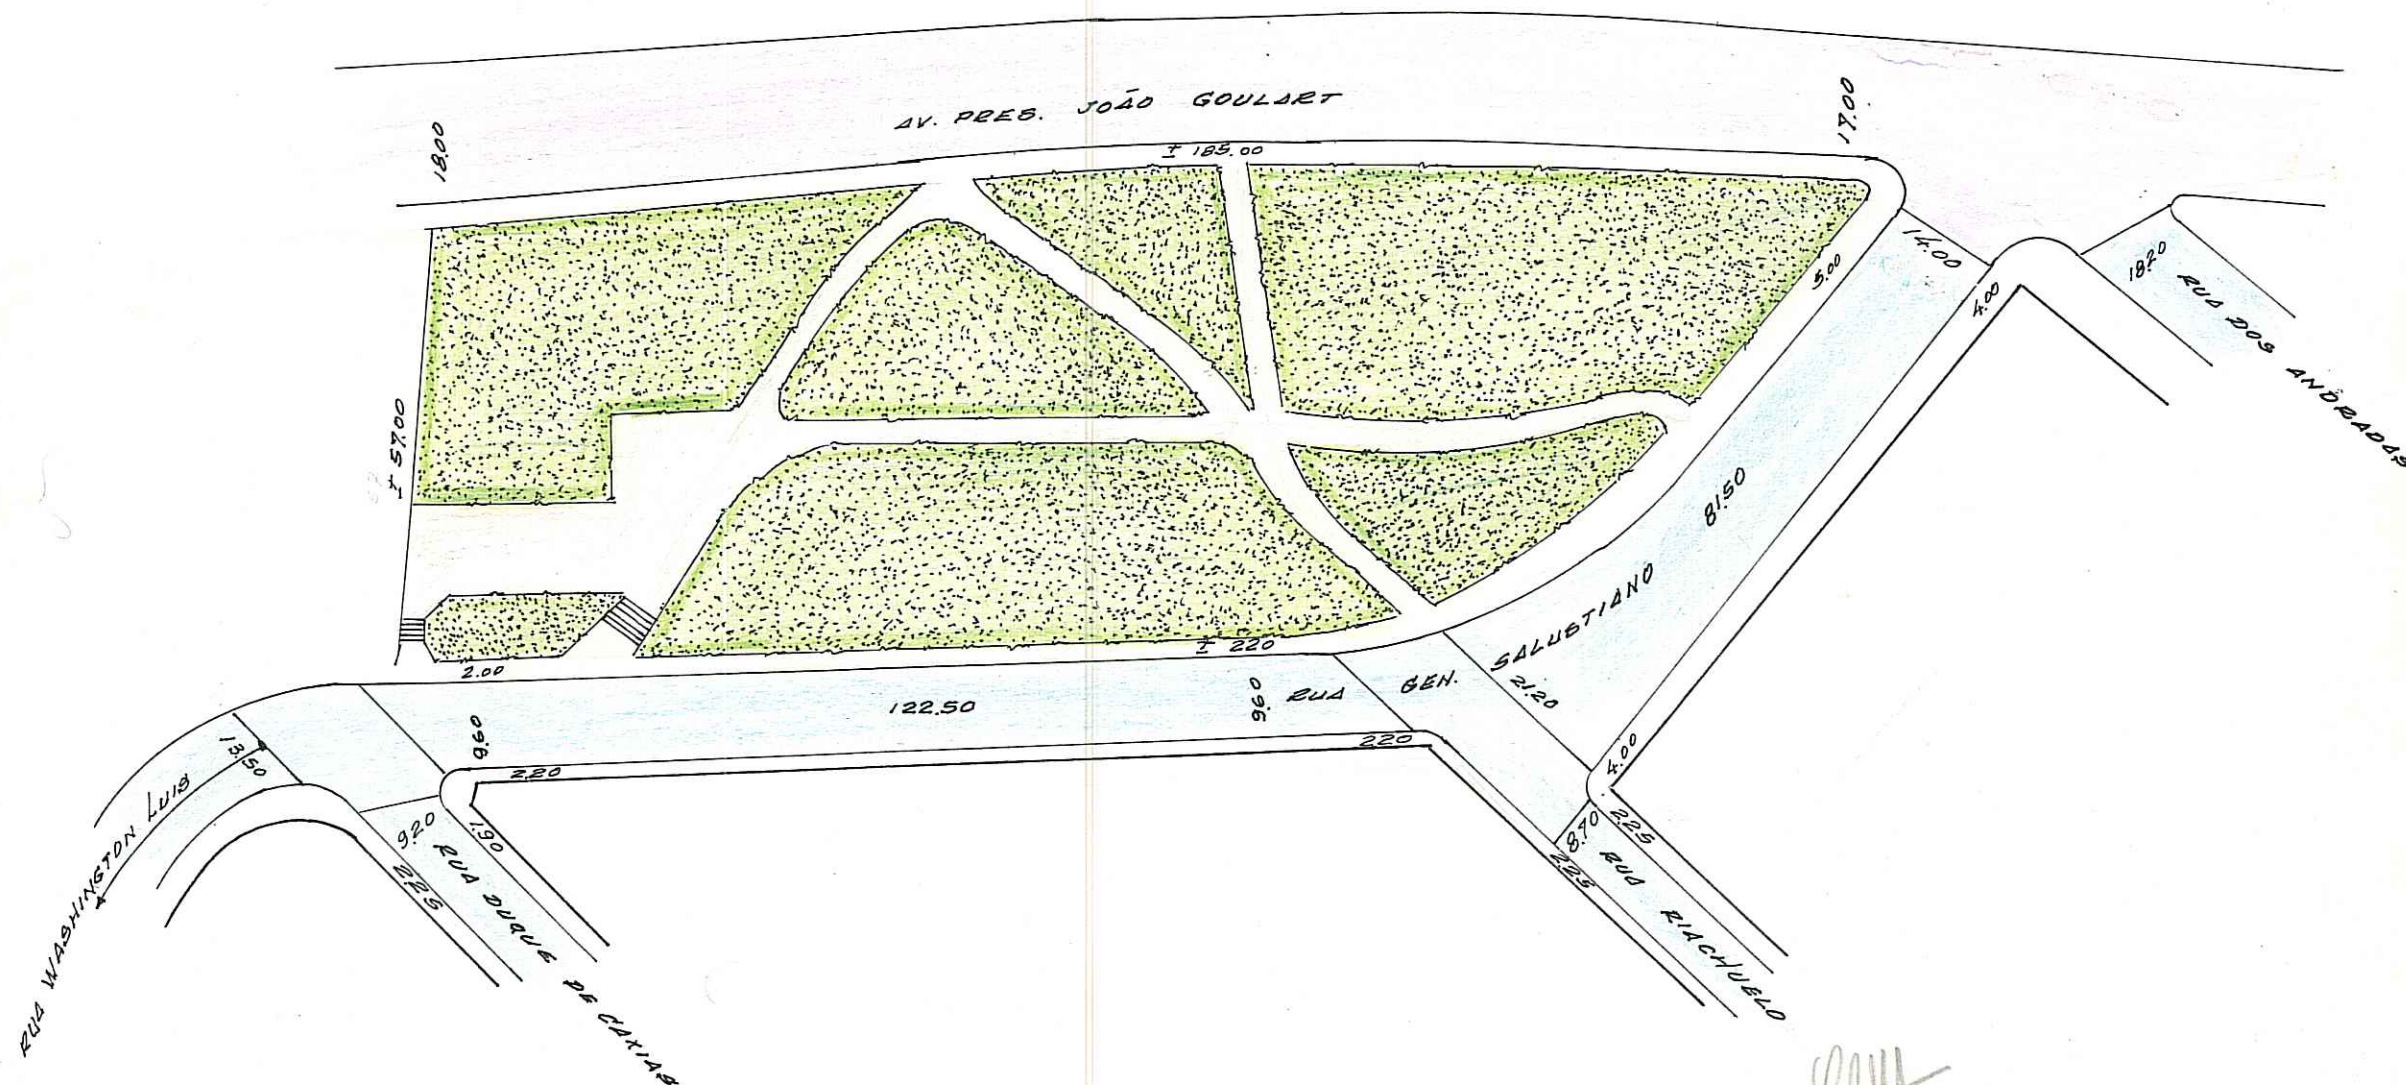

FICHA ANTERIOR

AEZO-2-A-III

OBS: LOGRADOURO CADASTRADO.

BAIRRO CENTRO

DESENHO: Willy Paulo Machado  
Desenhista - Matr. 60424  
SAC - DU - SMOV

CHEFE DO SETOR: Roberto Freitas  
S. C. D. L. - DU  
SMOV

DATA 29 / 10 / 90

ESCALA APROXIMADA 1:1000	
TIPO DE PAVIMENTO	
PARALELEPÍPEDO	
PEDRA IRREGULAR	
ASFALTO	
CONCRETO	
ENCASCALHADO	
TERRENO NATURAL	

(  
Alcornoque  
GAR. Puy.  
Zanora  
)