

CROQUIS

CAXIAS - RUA DUQUE DE

ANTIGA RUA DA IGREJA, RUA DO HOSPITAL, RUA

ALEGRE, RUA FORMOSA, RUA SÃO JOSÉ, RUA TAVARES

10/05/1880

OBS.: REV. ASFÁLTICO SOBRE PARALELEPÍEDOS EM SET. DE 68 - POR

REMO ENG. LTDA.

REVISADO EM 09.06.04 *Ruatto*


Digitalizada em 26/05/108 - *Ruatto*

9

FIM

VDT. JOSÉ LOUREIRO
DAS NEVES

ESCALA 1:1000.

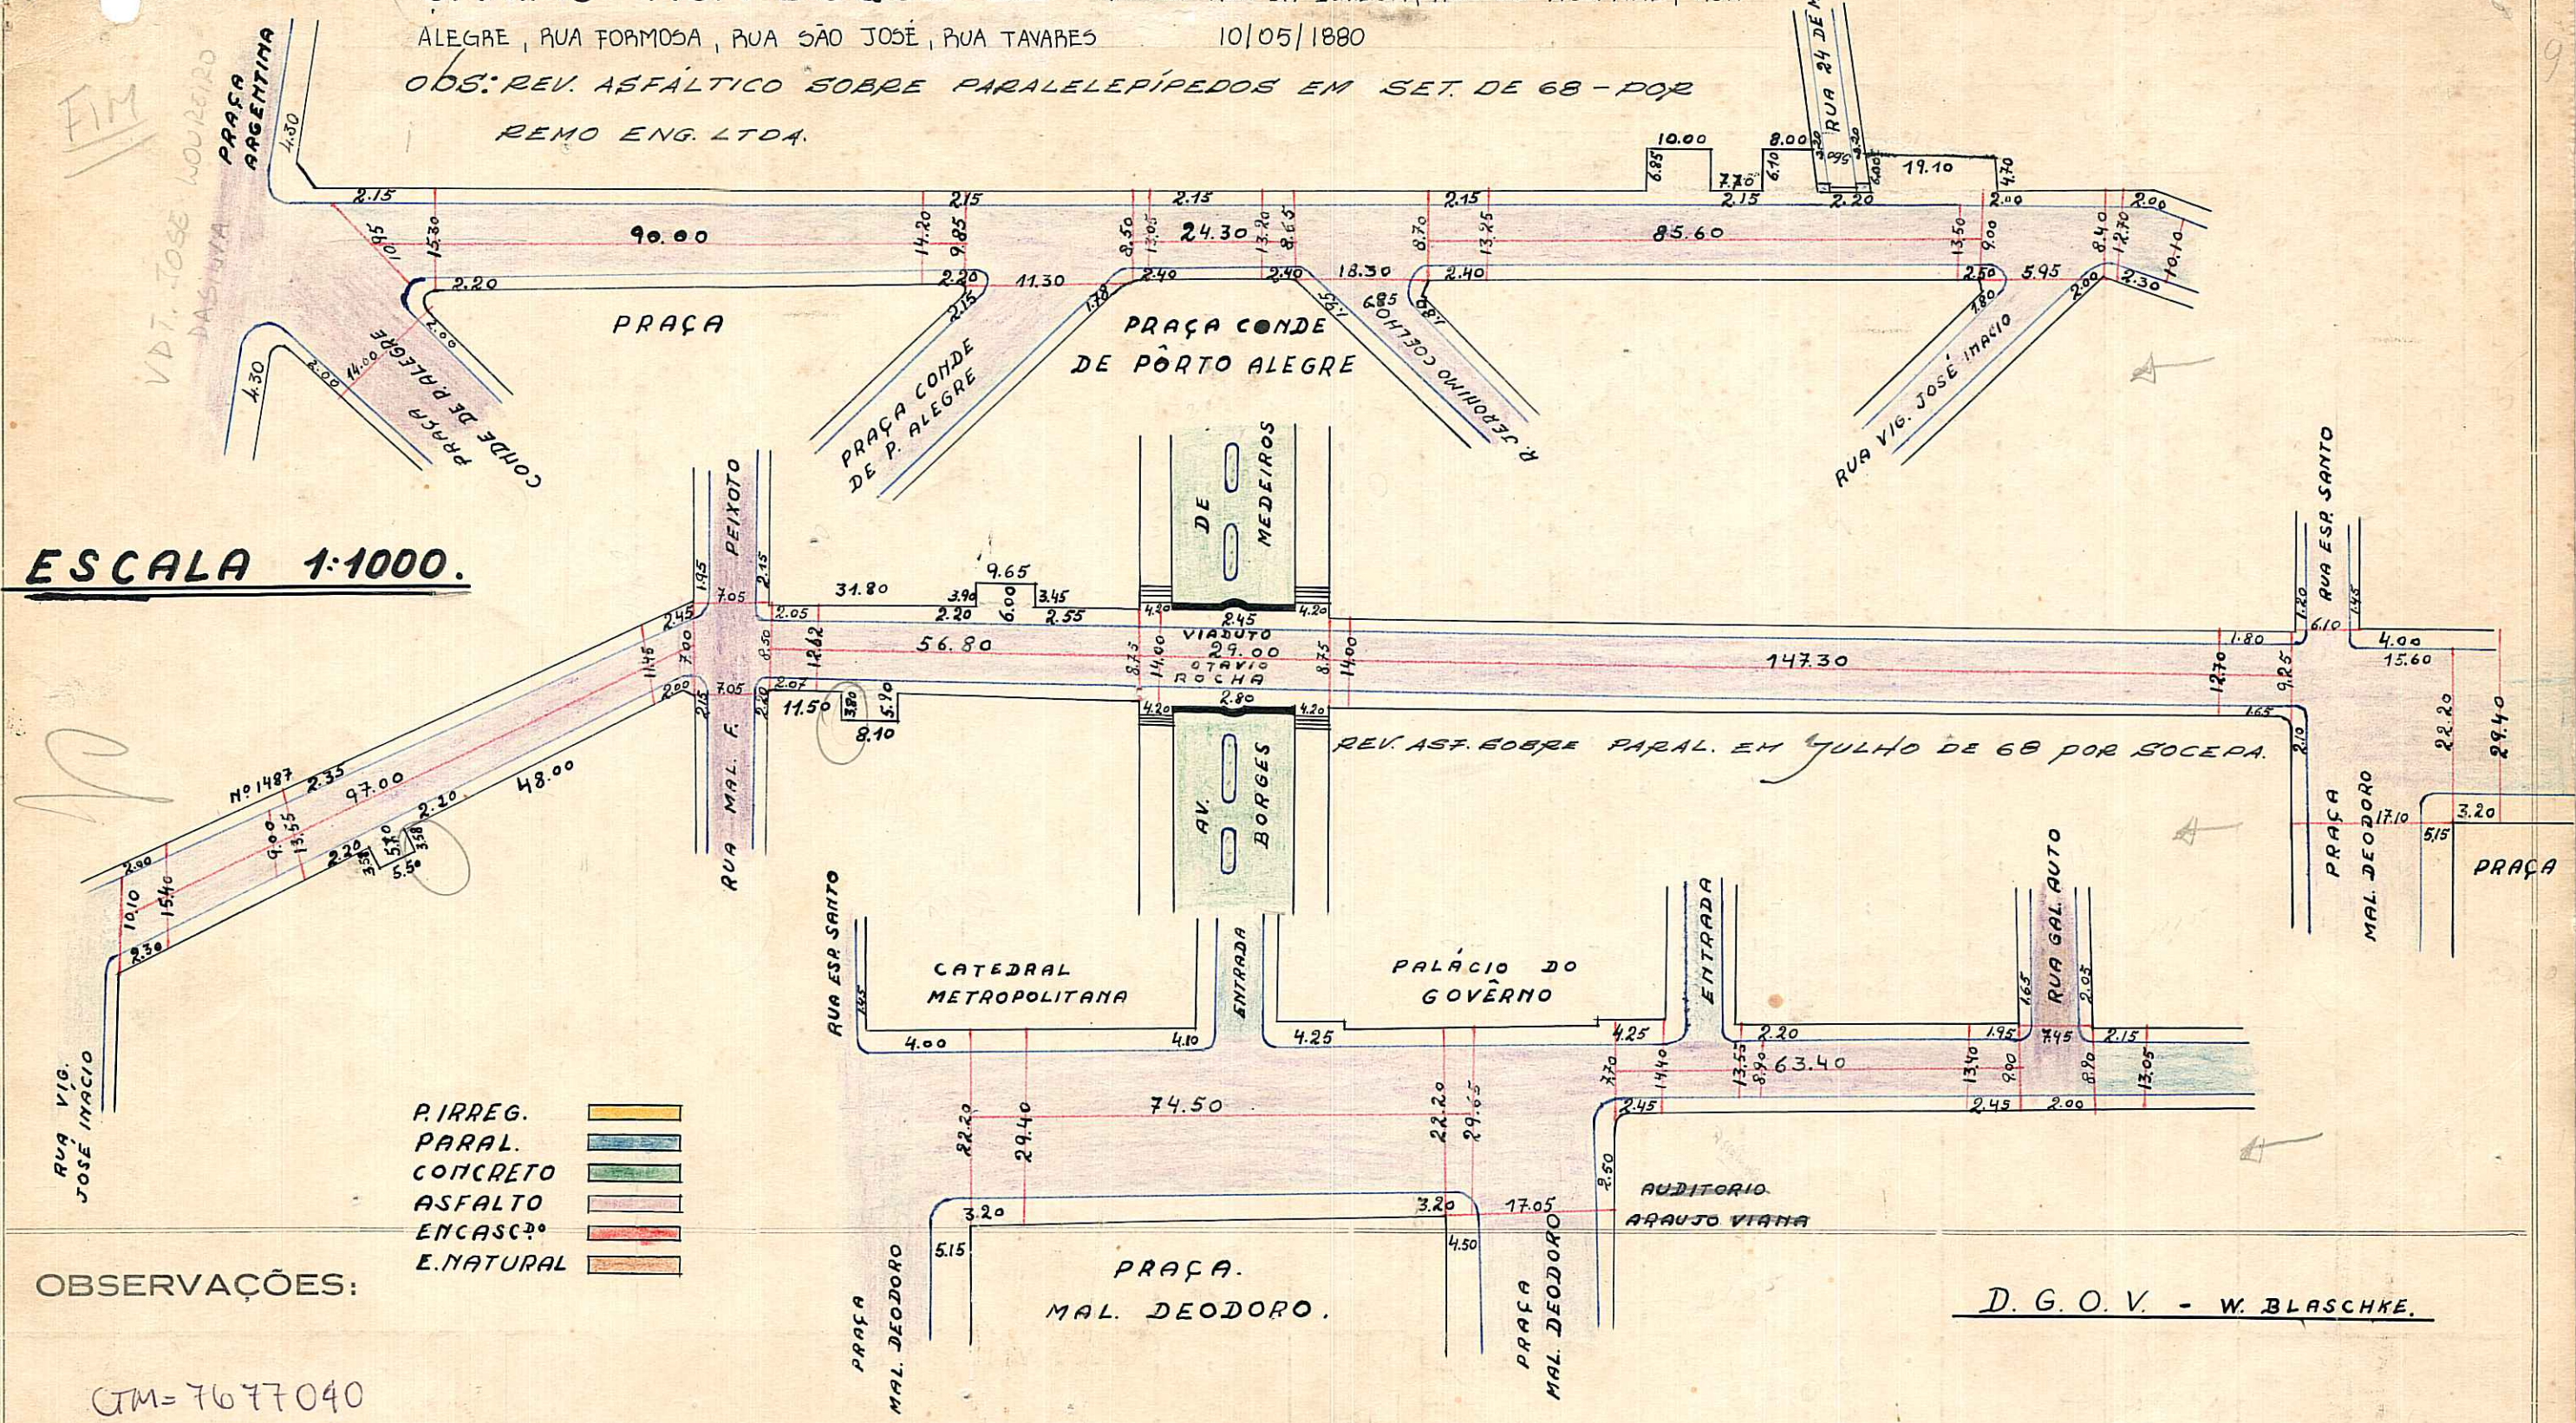

OBSERVAÇÕES:

CTM=7677040

D. G. O. V. - W. BLASCHKE.

PREFEITURA MUNICIPAL DE PÔRTO ALEGRE

DIRETORIA GERAL DE OBRAS E VIACÃO

DIRETORIA DE VIACÃO

PAVIMENTAÇÕES

Logradouro: DUQUE DE CAXIAS, RUA.-

Trecho PRAÇA ARGENTINA E ENTRONCAMENTO DAS RUAS PANTALEÃO TELES E GAL. SALUSTIANO

Pavimentado: Total.º SIM.-

Parcial.º

Não Pavimentado


N.º de Quadras 15

LETRA

FICHA N.º

QUADRAS						CRUZAMENTOS						EXECUTADO			DATA DE ENTREGA AO TRÂNSITO	OBSERVAÇÕES
N.ºs	COMPRIM.to	LARGURA	PAVIMENTO		CORDÕES	N.ºs	COMPR.to	LARGURA	PAVIMENTO		CORDÕES	DATA DE		EMPREENHEIRO		
			ESPÉCIE	ÁREA					ESPÉCIE	ÁREA		INÍCIO	FIM			
1	90,00	10,40	Paralele	936,00	180,00	0-1	-	-	-	-	-					CRUZAMENTOS 0-1 E 15-0 FIGURAM RESPECTIVAMENTE NAS: PRAÇA ARGENTINA E RUA GAL. SALUSTIANO.-
2	24,30	8,57	""	208,25	48,60	1-2	15,23	11,47	Paralele	165,95	22,64					
3	85,60	8,85	""	757,56	171,20	2-3	22,05	11,07	""	237,04	28,71					
4	97,00	8,62	""	836,14	194,00	3-4	9,75	11,10	""	101,17	16,41					
5	56,80	8,62	""	489,61	113,60	4-5	11,27	12,03	""	121,47	13,32					
5	29,00	8,75	""	253,75	58,00	5-6	16,55	21,05	""	328,74	15,70					
5	147,30	9,00	""	1.325,70	294,60	6-7	24,05	17,77	""	412,08	33,85					
6	74,50	22,20	""	1.653,90	149,00	7-8	11,15	11,00	""	116,37	17,43					
7	63,40	8,53	""	540,80	126,80	8-9	10,32	12,72	""	118,71	12,56					
8	94,70	8,85	""	838,09	189,40	9-10	10,95	13,05	""	130,33	12,56					
9	145,00	8,80	""	1.276,00	290,00	10-11	12,05	10,90	""	125,06	18,33					
10	94,00	9,00	""	846,00	188,00	11-12	10,20	10,77	""	103,57	16,48					
11	6,50	8,90	""	57,85	13,00	12-13	11,77	12,12	""	130,09	12,56					
12	92,00	8,50	""	782,00	184,00	13-14	10,90	10,20	""	107,42	15,72					
13	71,00	8,75	""	621,25	142,00	14-15	12,40	12,10	""	137,48	12,56					
14	51,00	8,57	""	437,07	102,00	15-0	-	-	-	-	-					
15	200,50	8,82	""	1.768,41	401,00											
1.422,60			ENCASC.do....		2.845,20				ENCASC.do....		248,83	OBSERVAÇÕES:				
TOTAL			P. IRREG.			188,64			P. IRREG.			ZONA CENTRAL.-				
			PARALEL.	13.628,38		TOTAL			PARALEL.	2.335,48						
			CONCRETO....						CONCRETO....							
			ASFALTO						ASFALTO.....							
												Encarregado.....	Data 12/ 4 /1953	Visto.....		

BOQUIS CAXIAS - RUA DUQUE DE

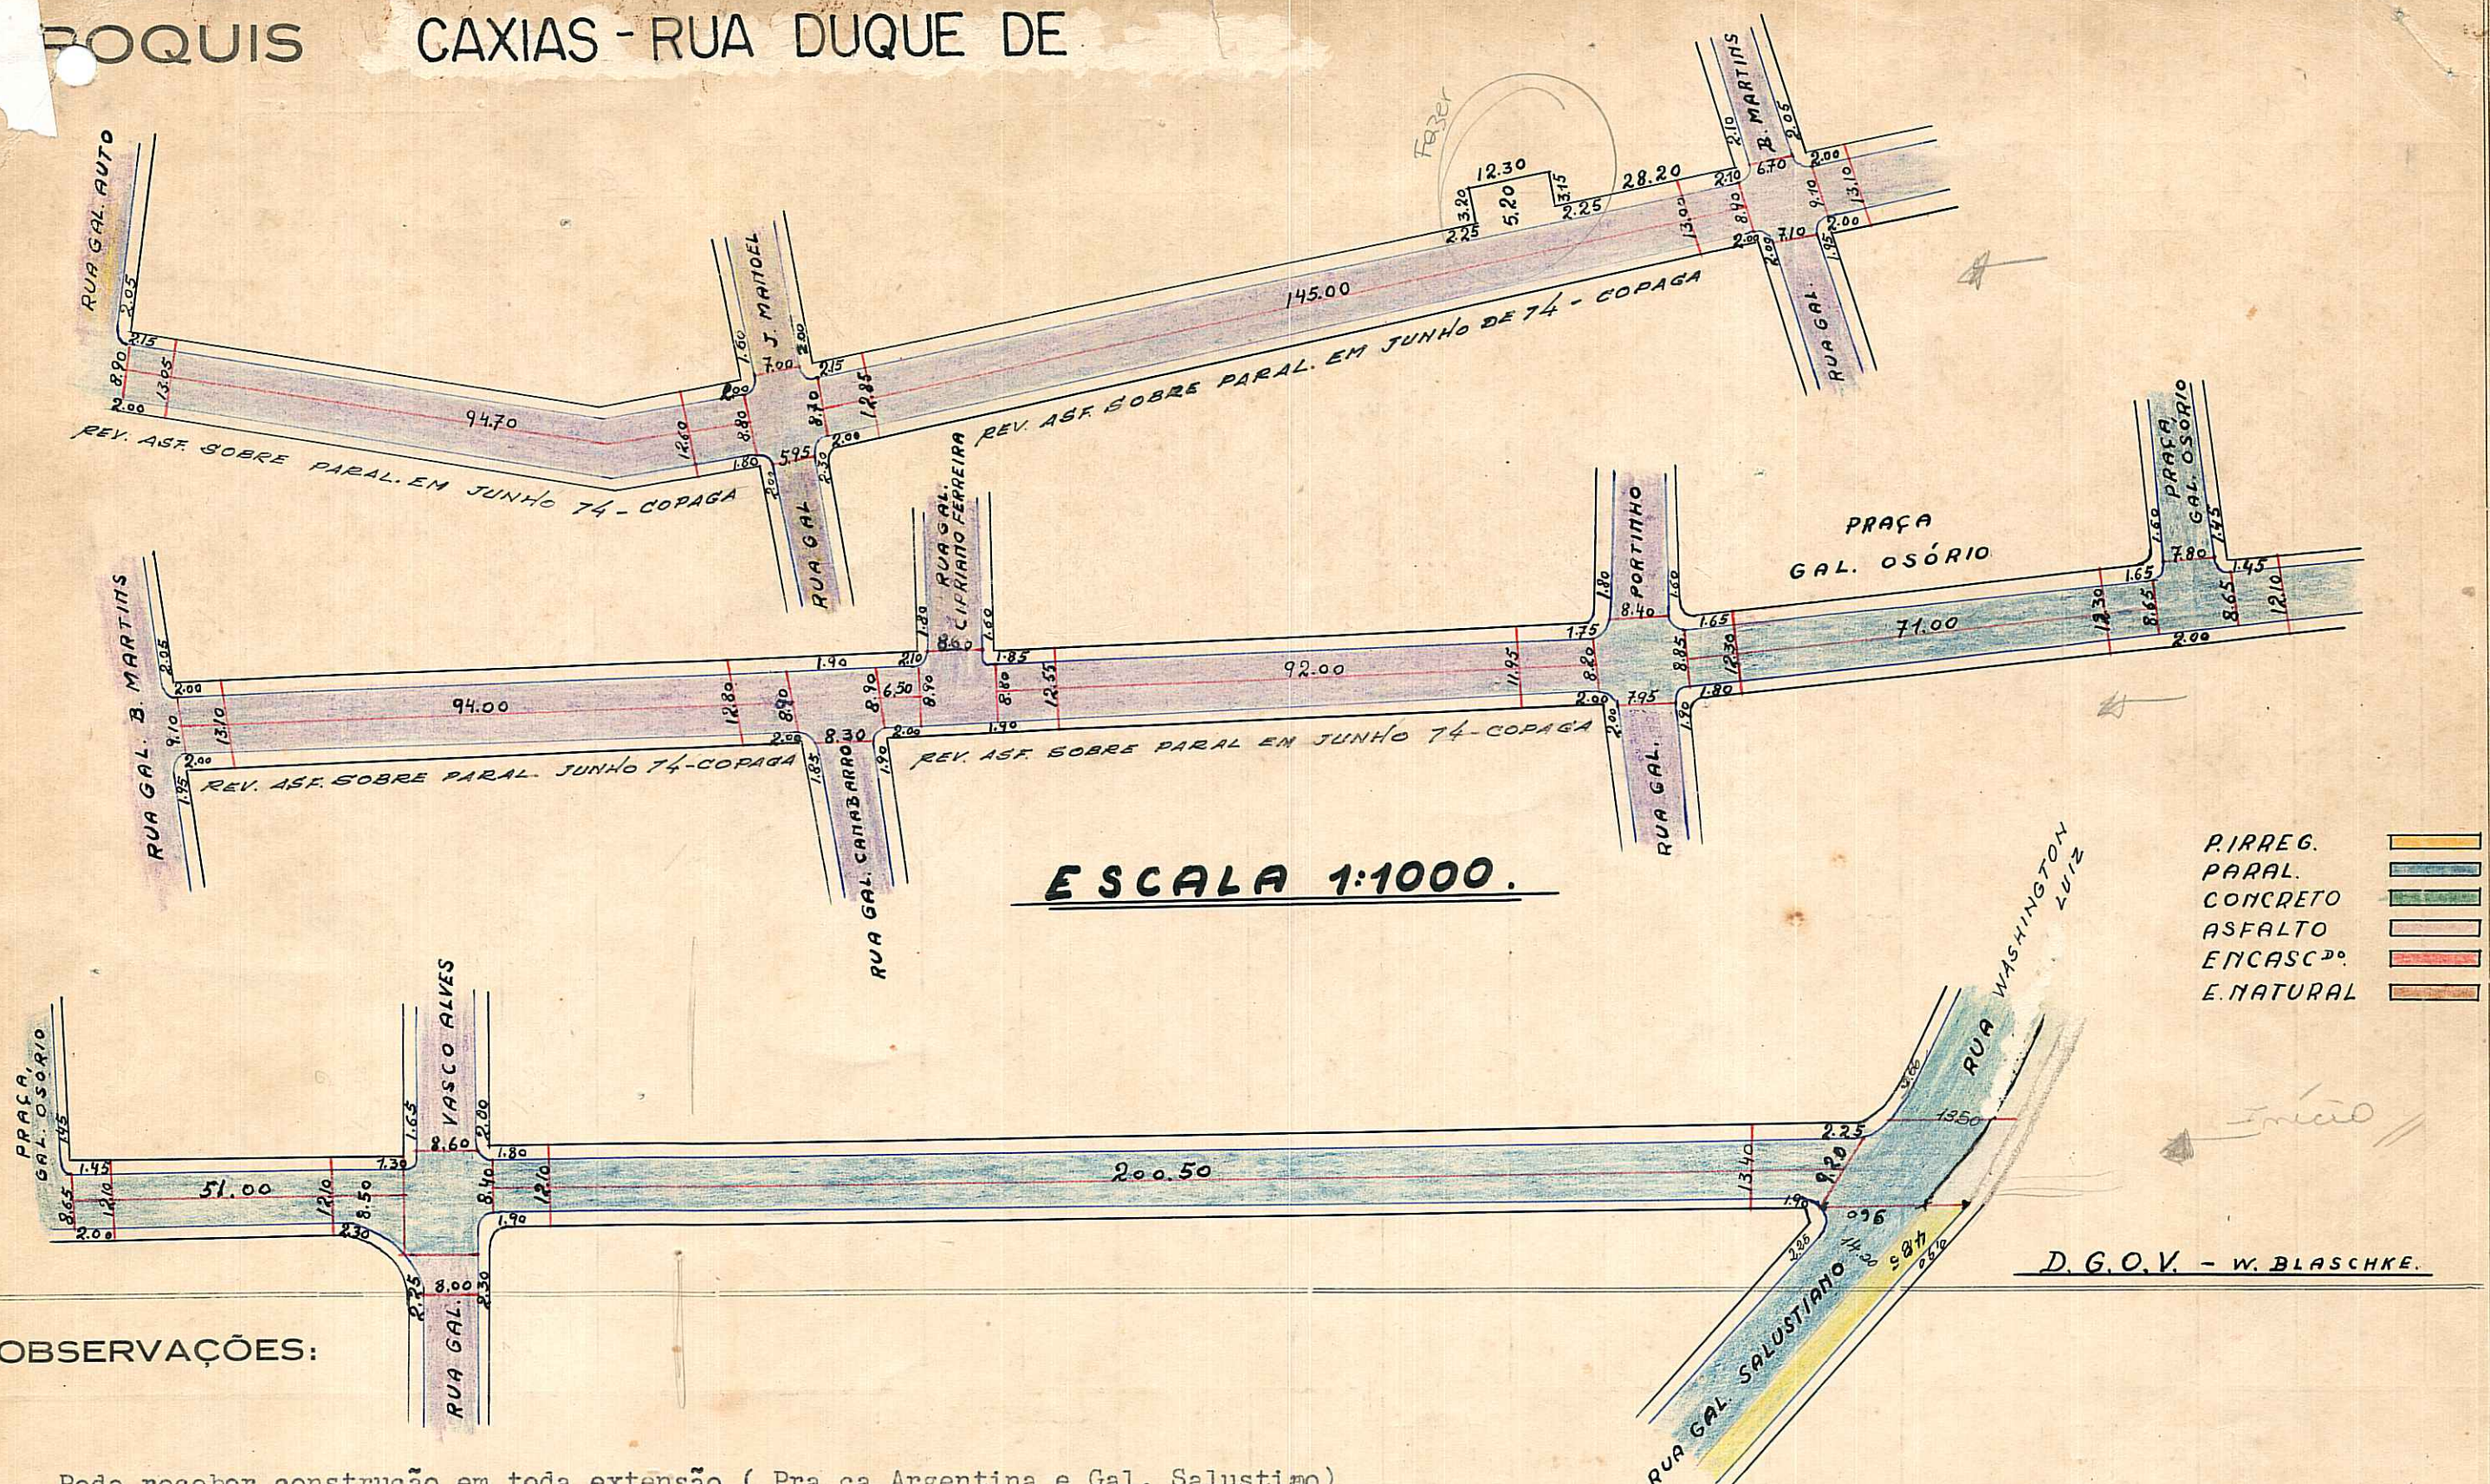

ESCALA 1:1000.

- P. IRREG.
- PARAL.
- CONCRETO
- ASFALTO
- ENCASC.º
- E. NATURAL

OBSERVAÇÕES:

Pode receber construção em toda extensão (Praça Argentina e Gal. Salustiano)

D.G.O.V. - W. BLASCHKE.