


REVISADO EM 02.07.04 *J. Ruatto*

Digitado em 29/06/05 - Reginald

PREFEITURA MUNICIPAL DE PÔRTO ALEGRE
S. M. O. V. — DIVISÃO DE VIACÃO
SETOR DE ESTATÍSTICA E LOGRADOUROS

LOGRADOURO: **DEMÉTRIO RIBEIRO** LETRA **T**
RUA
TRECHO: WASHINGTON LUIZ rua - CORONEL GENUÍNO rua
ANTIGA RUA DA VARZINHA ATA 12/01/1885 FICHA N.º 2

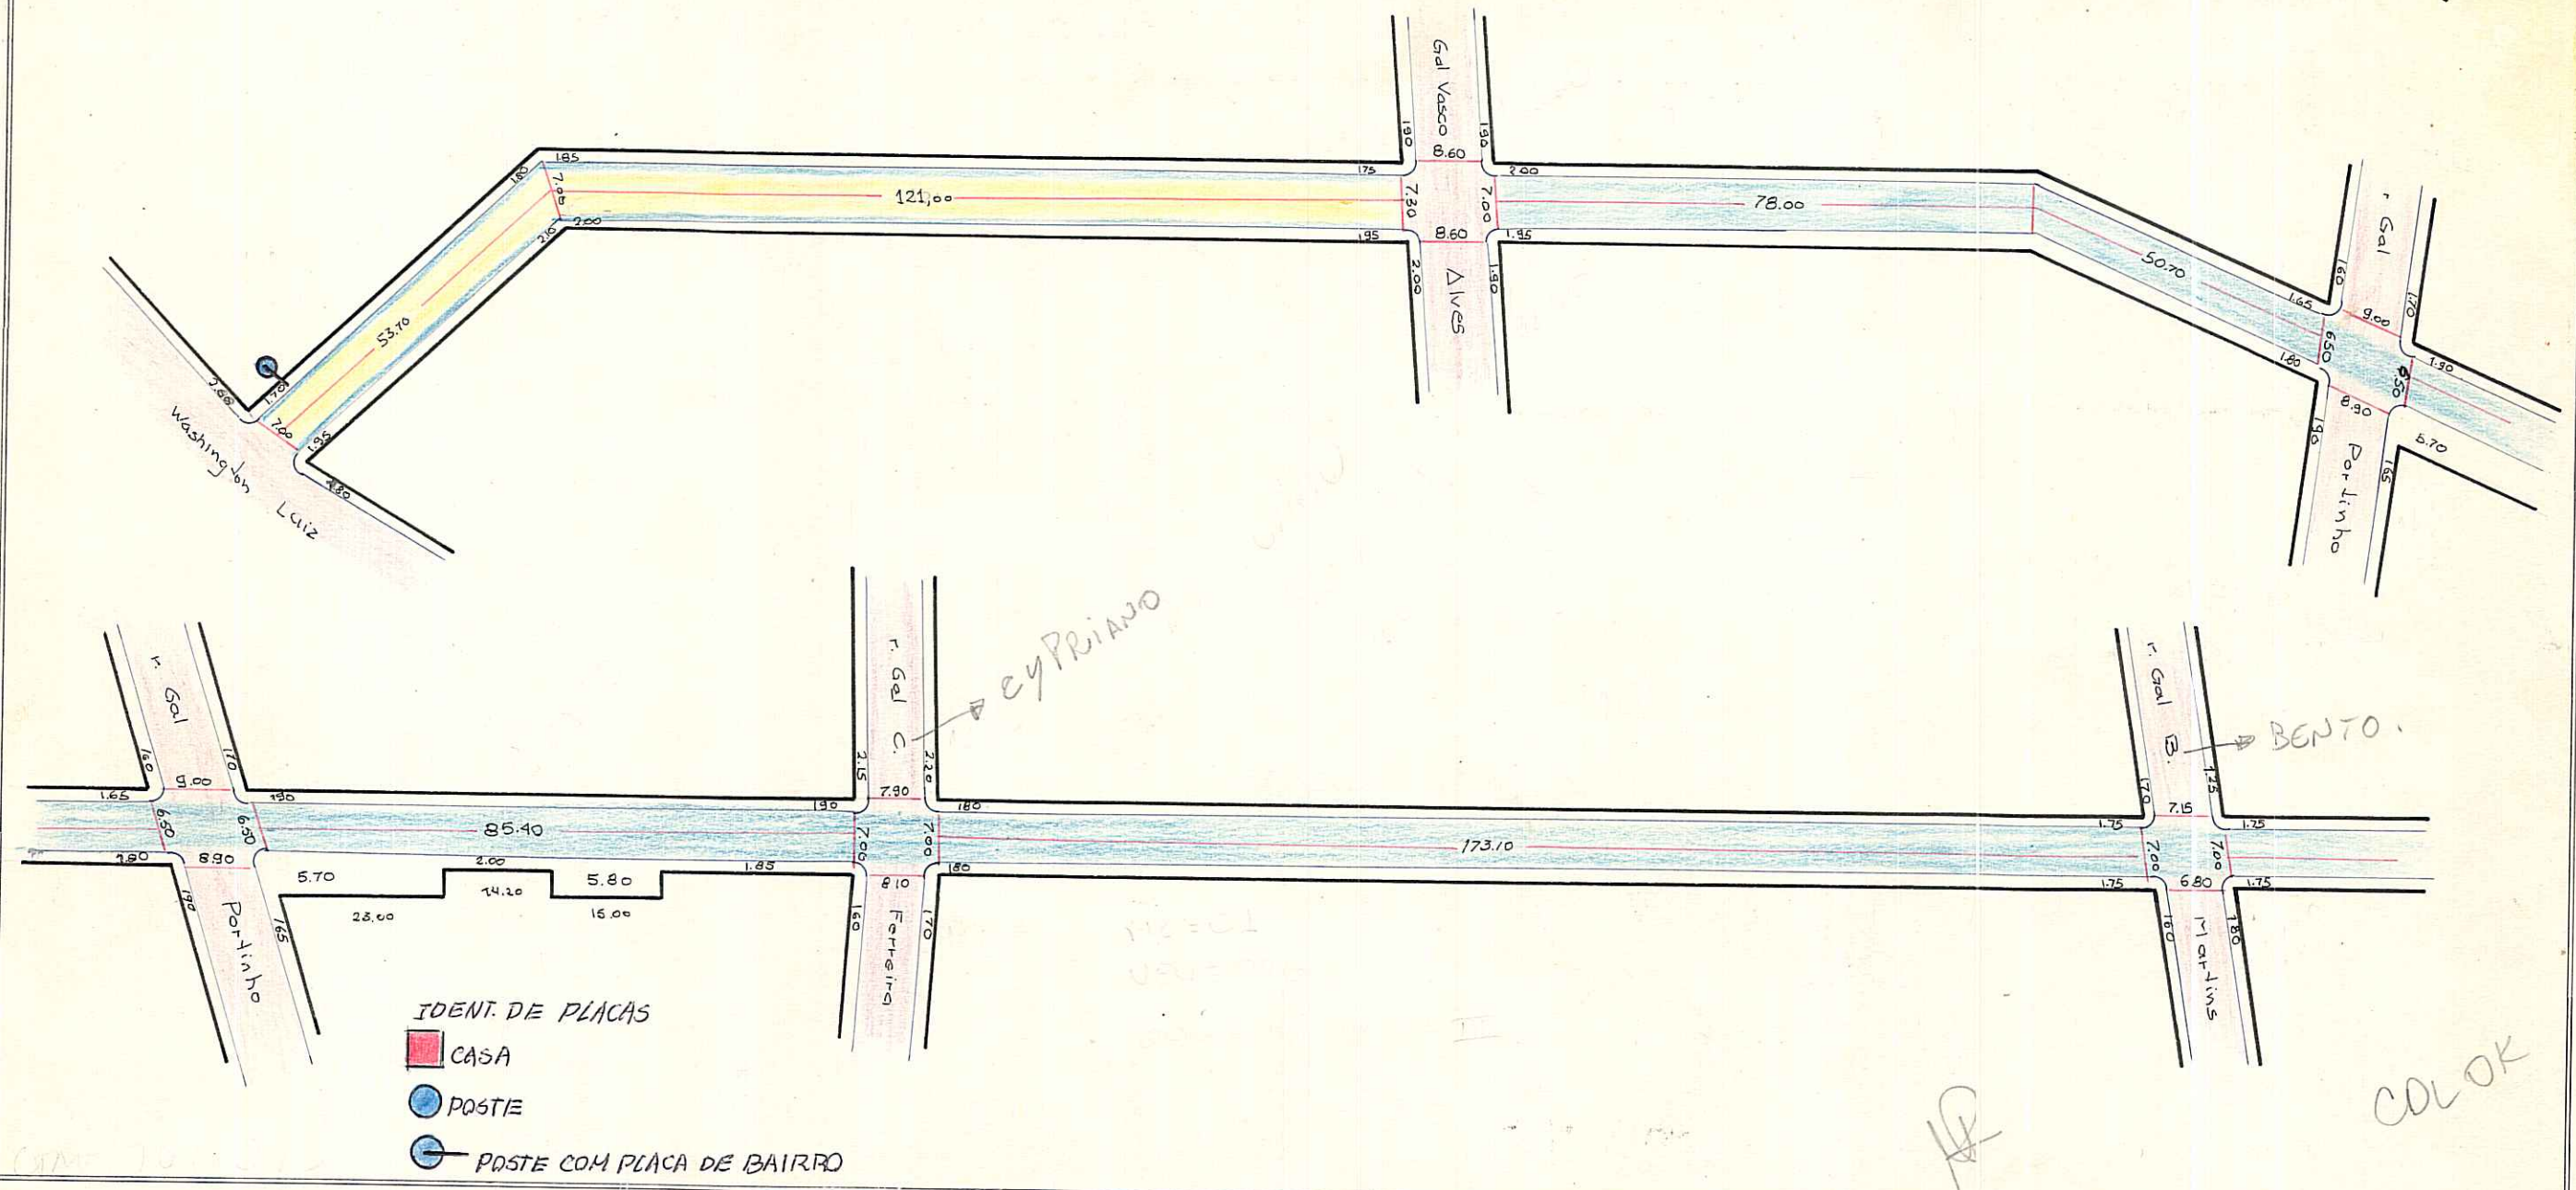

OBS: Pode receber construção em toda extensão, da rua WASHINGTON LUIZ a rua CORONEL GENUÍNO.

CTM: 7677073
M2: 01
JEU: 026
2887-2 A III
BAIRRO: CENTRO

ESCALA APROXIMADA 1:1.000

Paralelepipedo	
Pedra Irregular	
Asfalto	
Concreto	
Encascalhado	
Terreno Natural	

S. E. L.

DESENHO: PEDRO

CHEFE DO SETOR: *[Signature]*

DATA: 14 / 08 / 70

