

PREFEITURA MUNICIPAL DE PÔRTO ALEGRE
 S. M. O. V. — DIVISÃO DE VIAÇÃO
 SETOR DE ESTATÍSTICA E LOGRADOUROS

LOGRADOURO: **ACÁCIAS - RUA DAS**
 TRECHO:

FICHA N.º 60

Aereo OK!


DIGITALIZADA EM 12/11/03

REVISADA EM

12/11/03

FE

OK!

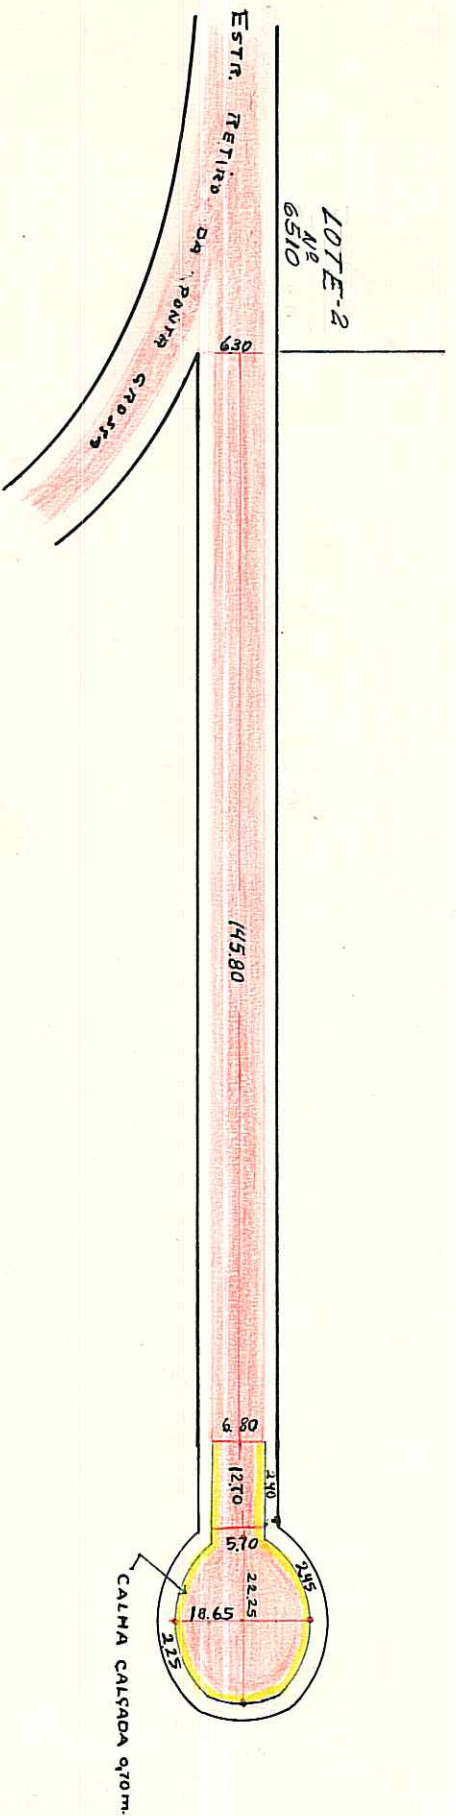

NADA TEMOS A OPOR QUANTO A CONSTRUÇÃO. = LOGRADOURO PÚBLICO CADASTRADO

AEROS: 1:1000-2987-2 P12/22
 1:5000-2987-2 PIII
 CTM: 7760028

UTS: 83 HZ: 08
 UTP: 03 JEV: 054

BAIRRO: PONTA GROSSA

DESENHO: *JAM*

CHEFE DO SETOR: *A. Soares*

DATA: 30 / 04 / 70

ESCALA APROXIMADA 1:1.000

- Paralelepipedo
- Pedra Irregular
- Astalo
- Concreto
- Encascalhado
- Terreno Natural

S. E. L.