


REVISADO EM 18.11.04 Rivetta  
**PREFEITURA MUNICIPAL DE PÔRTO ALEGRE**  
**S. M. O. V. — DIVISÃO DE VIAÇÃO**  
**SETOR DE ESTATÍSTICA E LOGRADOUROS**

Digitizada em 05/11/2014  
 LOGRADOURO: **JACARANDAS RUA**

LETRA: TP  
 FICHA N.º 36

TRECHO: .....

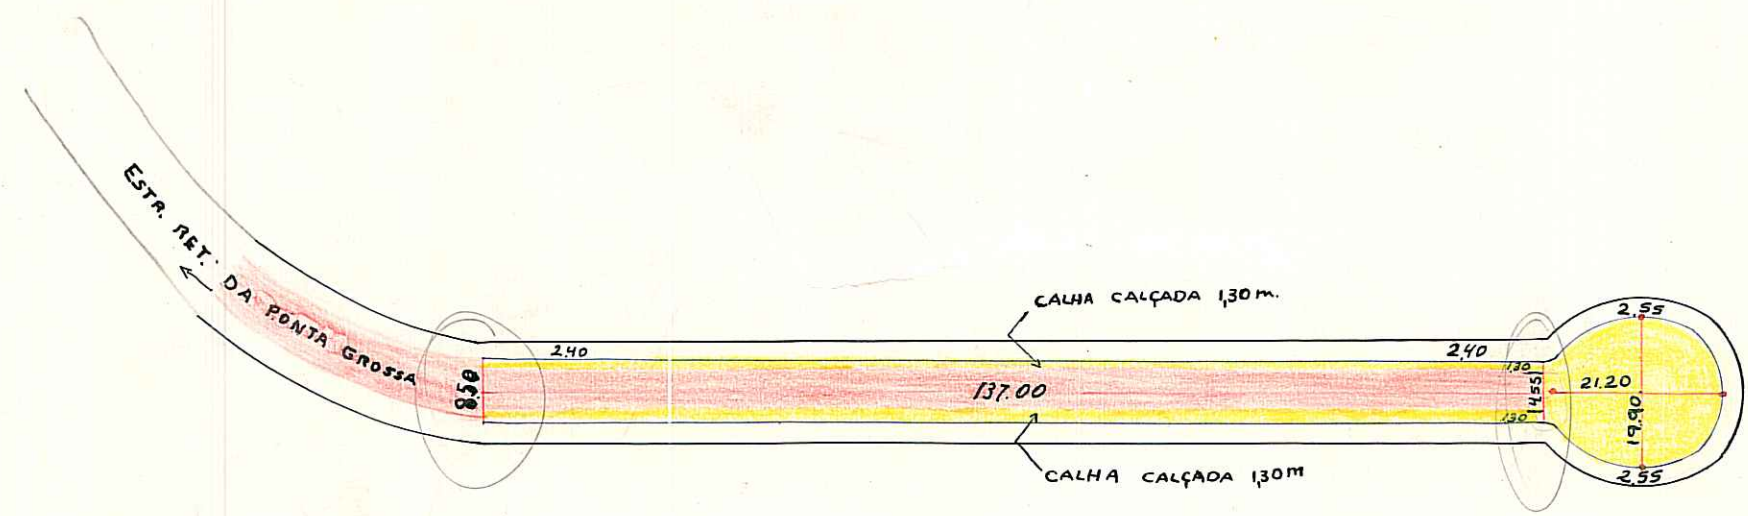

CTM: 7760036 MZ: 08 UEV: 054 AERO: 2387 - 2 P III BAIRRO: PONTA GROSSA

NADA TEMOS A OPOR QUANTO A CONSTRUÇÃO.

ESCALA APROXIMADA 1:1.000

Paralelepipedo	
Pedra Irregular	
Asfalto	
Concreto	
Encascalhado	
Terreno Natural	

DESENHO: *JAM*

CHEFE DO SETOR: *[Signature]*

DATA: 30/04/70

S. E. L.