

REVISADO LR

PREFEITURA MUNICIPAL DE PORTO ALEGRE

S. M. O. V. — S. U. P. M.
DIVISÃO DE URBANIZAÇÃO

digitalizada em 13/09/06 - Jaraena

ANTIGO: BEÇO 7 FACADAS
LOGRADOURO:


LETRA _____

ATUAL: R. CUSTODIO JOSE DE MELLO

FICHA Nº 39

CROQUI:

59

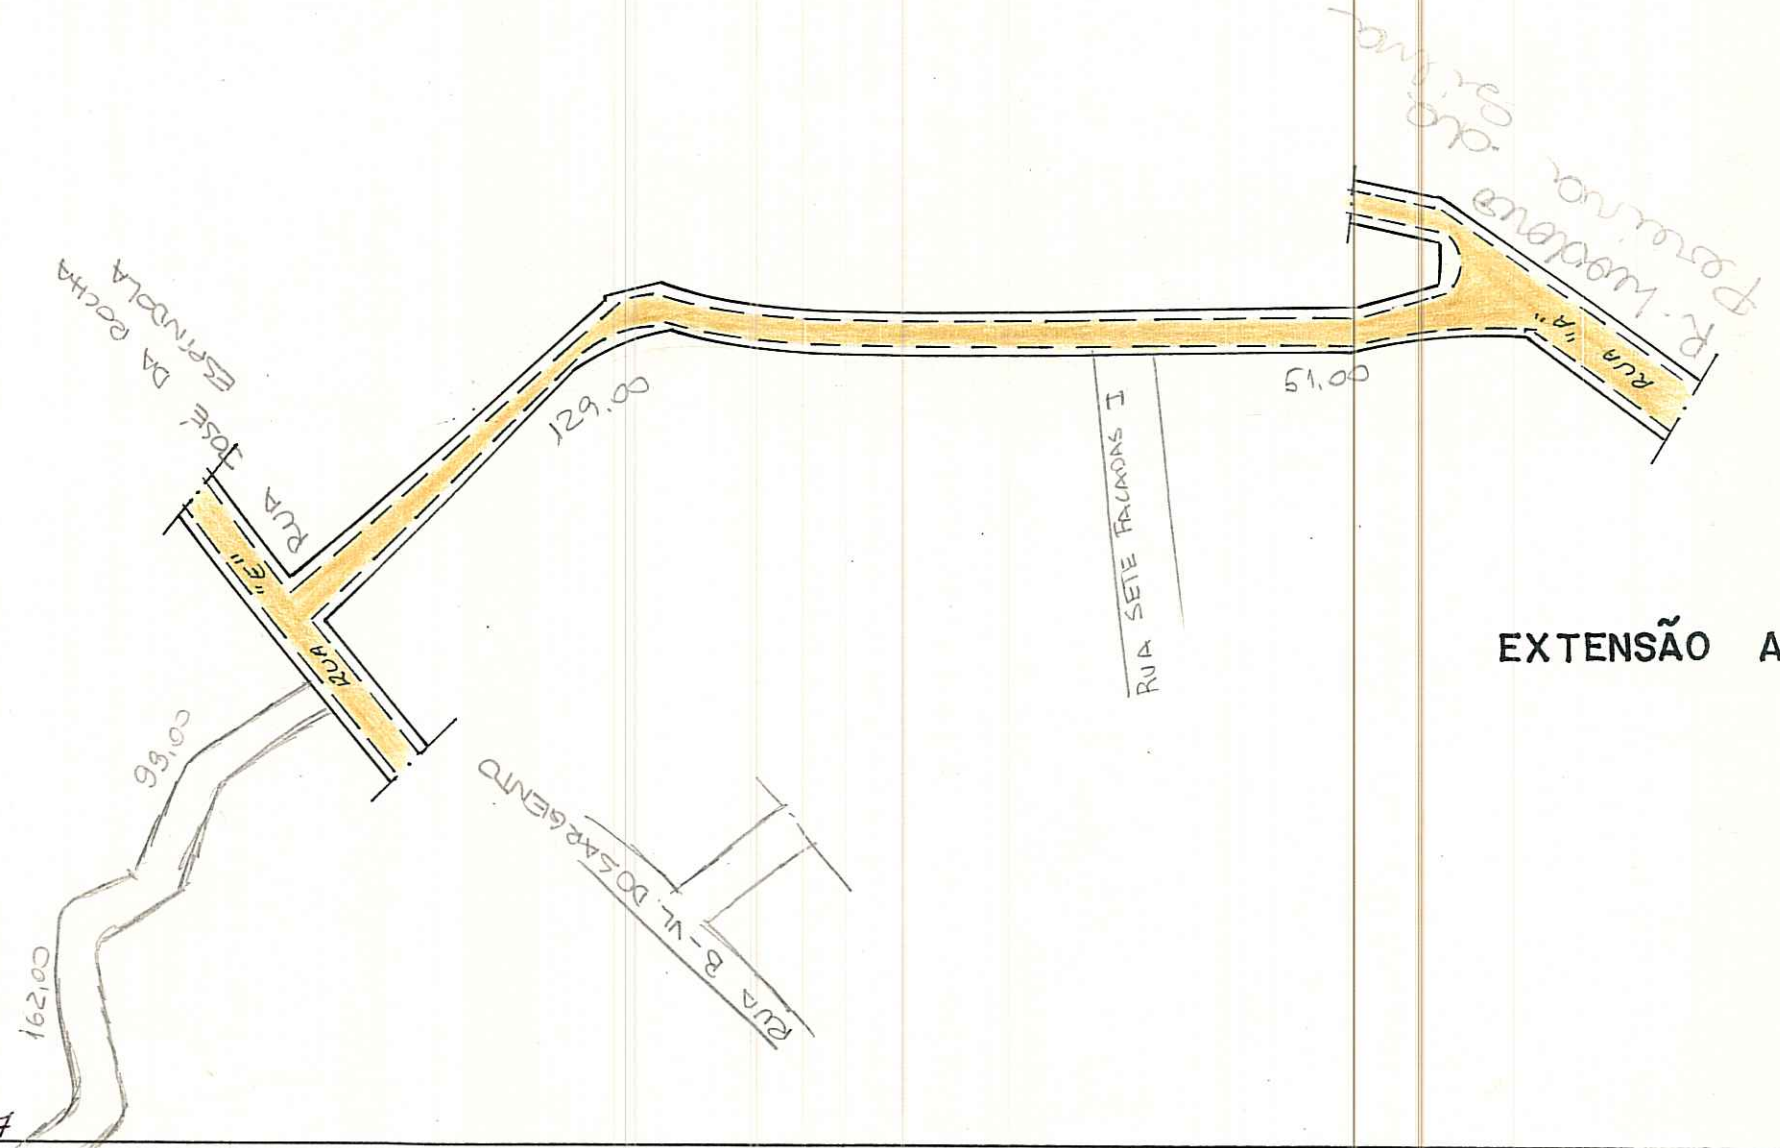

EXTENSÃO APROXIMADA : 170.00 m

1:5000 - 2987 2 P I

1:1000 - 2987 2 P 37

OBS:

LOGRADOURO NÃO CADASTRADO

CROQUI SOLICITADO ATRAVÉS DO PROCESSO N. 2.077221.95.8

CTM 7763014

UTS1 - 63

UTR - 39

BAIRRO - SERRARIA

ESCALA APROXIMADA 1:1000	
TIPO DE PAVIMENTO	
PARALELEPÍPEDO	<input type="checkbox"/>
PEDRA IRREGULAR	<input type="checkbox"/>
ASFALTO	<input type="checkbox"/>
CONCRETO	<input type="checkbox"/>
ENCASCALHADO	<input type="checkbox"/>
TERRENO NATURAL	<input type="checkbox"/>
<u>ENSAIBIZADO</u>	<input checked="" type="checkbox"/>

DESENHO: LUCIANE COSTA GONCALVES

CHEFE DO SETOR: _____

DATA 10/01/96

LOCALIZAÇÃO DO LOGRADOURO

AERO 1/5000 - P I

