


2

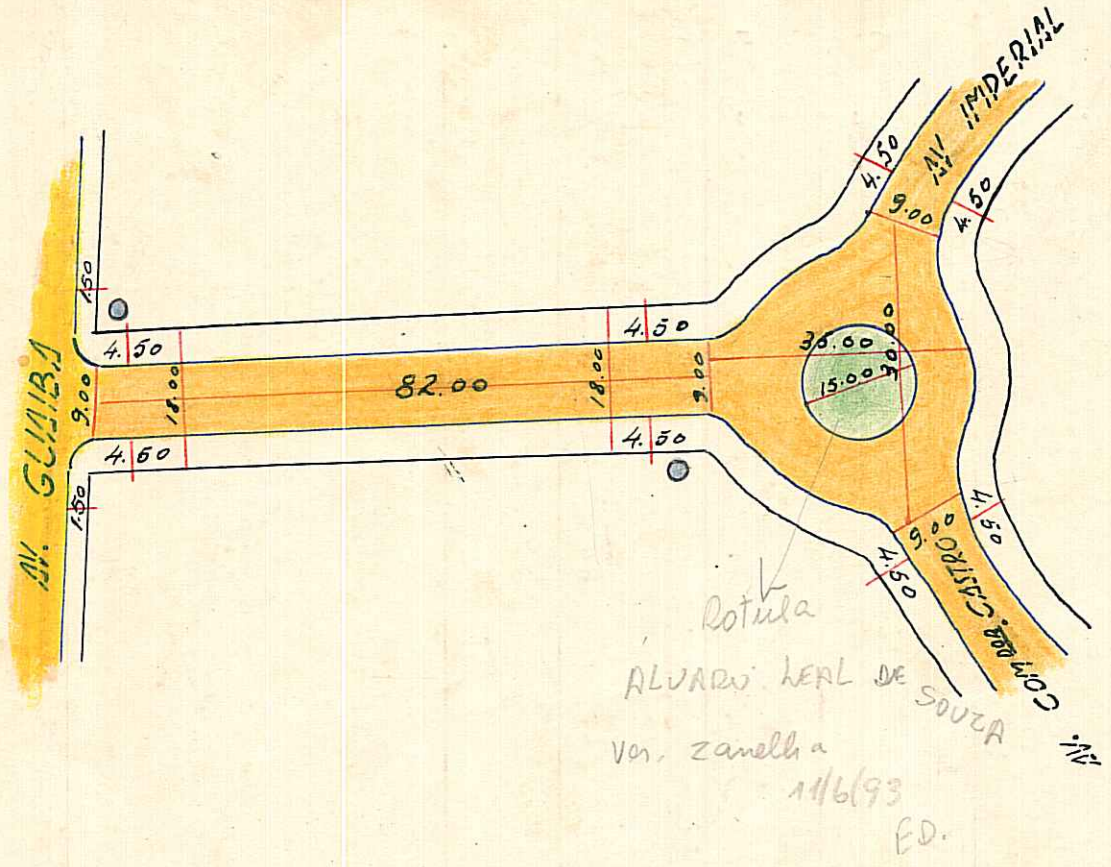

ESCALA - 1:1000

P. IRREG.
 PARALEL.
 COMCP.
 ASFALTO
 ENCAST. DO
 E. NATUR.



7765019

D.G.O.V. - J.C. Rosa

41

OBSERVAÇÕES:

Pode receber construção em toda extensão (Guaiba e Imperial).

Sac. 108

CTM: 7765019

MZ/UEU
05 014

AENO: 2987-2 K III

BAIRRO: IPANEMA

PREFEITURA MUNICIPAL DE PÔRTO ALEGRE

DIRETORIA GERAL DE OBRAS E VIAÇÃO

DIRETORIA DE VIAÇÃO

PAVIMENTAÇÕES

Logradouro: JARDIM - AVENIDA.. N.º de Quadras 1
 Trecho: AV. GUAIBA E RUA COMENDADOR CASTRO, ENTRONCAMENTO COM AV. IMPERIAL..
 Pavimentado: Total.te .. Parcial.te .. Não Pavimentado..

LETRA 7

FICHA N.º 7

QUADRAS					CRUZAMENTOS					EXECUTADO		DATA DE ENTREGA AO TRÂNSITO	OBSERVAÇÕES		
N.ºs	COMPRIM.to	LARGURA	PAVIMENTO		CORDÕES	N.ºs	COMPR.to	LARGURA	PAVIMENTO		DATA DE			EMPREITEIRO	
			ESPÉCIE	ÁREA						ESPÉCIE	ÁREA	CORDÕES	INÍCIO		FIM
1	82,00	9,00	P.Irreg.	738,00	164,00	0-1	-	-	-	-	-				CRUZAMENTO 0-1 FIGURA NA AV. GUAIBA..
						1-0	35,00	30,00	P.Irreg.	481,00	117,12				
TOTAL			ENCASC.do .. P. IRREG. ... PARALEL. ... CONCRETO .. ASFALTO ...	738,00	164,00	TOTAL			ENCASC.do .. P. IRREG. ... PARALEL. ... CONCRETO .. ASFALTO ...	481,00	117,12	OBSERVAÇÕES: ZONA BALNEARIO IPANEMA..			Pasta Nº 2
												Encarregado.....	Data 17 / 12 / 53	Visto.....	DIRETOR DE VIAÇÃO