


PREFEITURA MUNICIPAL DE PÔRTO ALEGRE
S. M. O. V. — DIVISÃO DE VIAÇÃO
SETOR DE ESTATÍSTICA E LOGRADOUROS

LOGRADOURO: *pirajá - rua*

LETRA *7*

TRECHO:

FICHA N. *36*

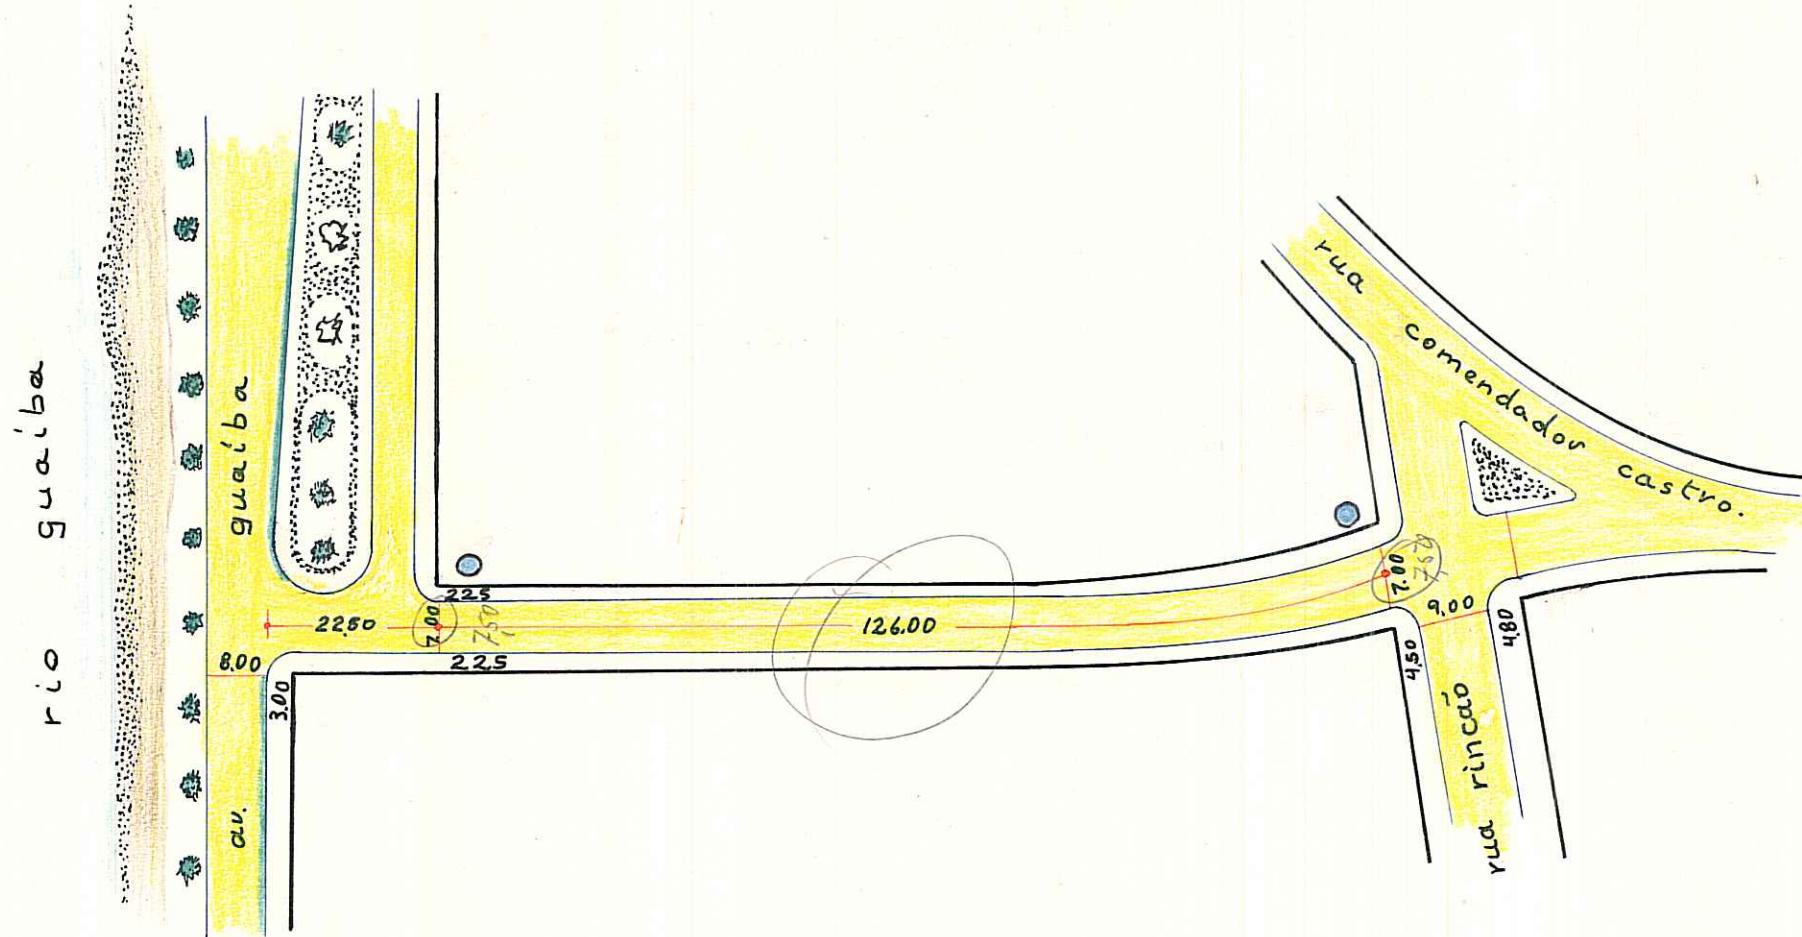

pode receber construção em toda extensão. (av. guaíba - rua rincão)
CTM: 7765027
MZ: 05
VEU: 014
AENO: 2987-2 *KIII*
BAIRRO: *IPANEMA*

4

PASTA 2-A

ESCALA APROXIMADA 1:1.000

Paralelepipedo	
Pedra Irregular	
Asfalto	
Concreto	
Encascalhado	
Terreno Natural	

DESENHO: *Jay*

CHEFE DO SETOR: *J. Soares*

DATA: *16.06.70*

S. E. L.