


CROQUIS

LEME - RUA.

24/11/05 Digitalizado Claudio  
REVISADO EM 24.01.05 J. Ruoff

K33

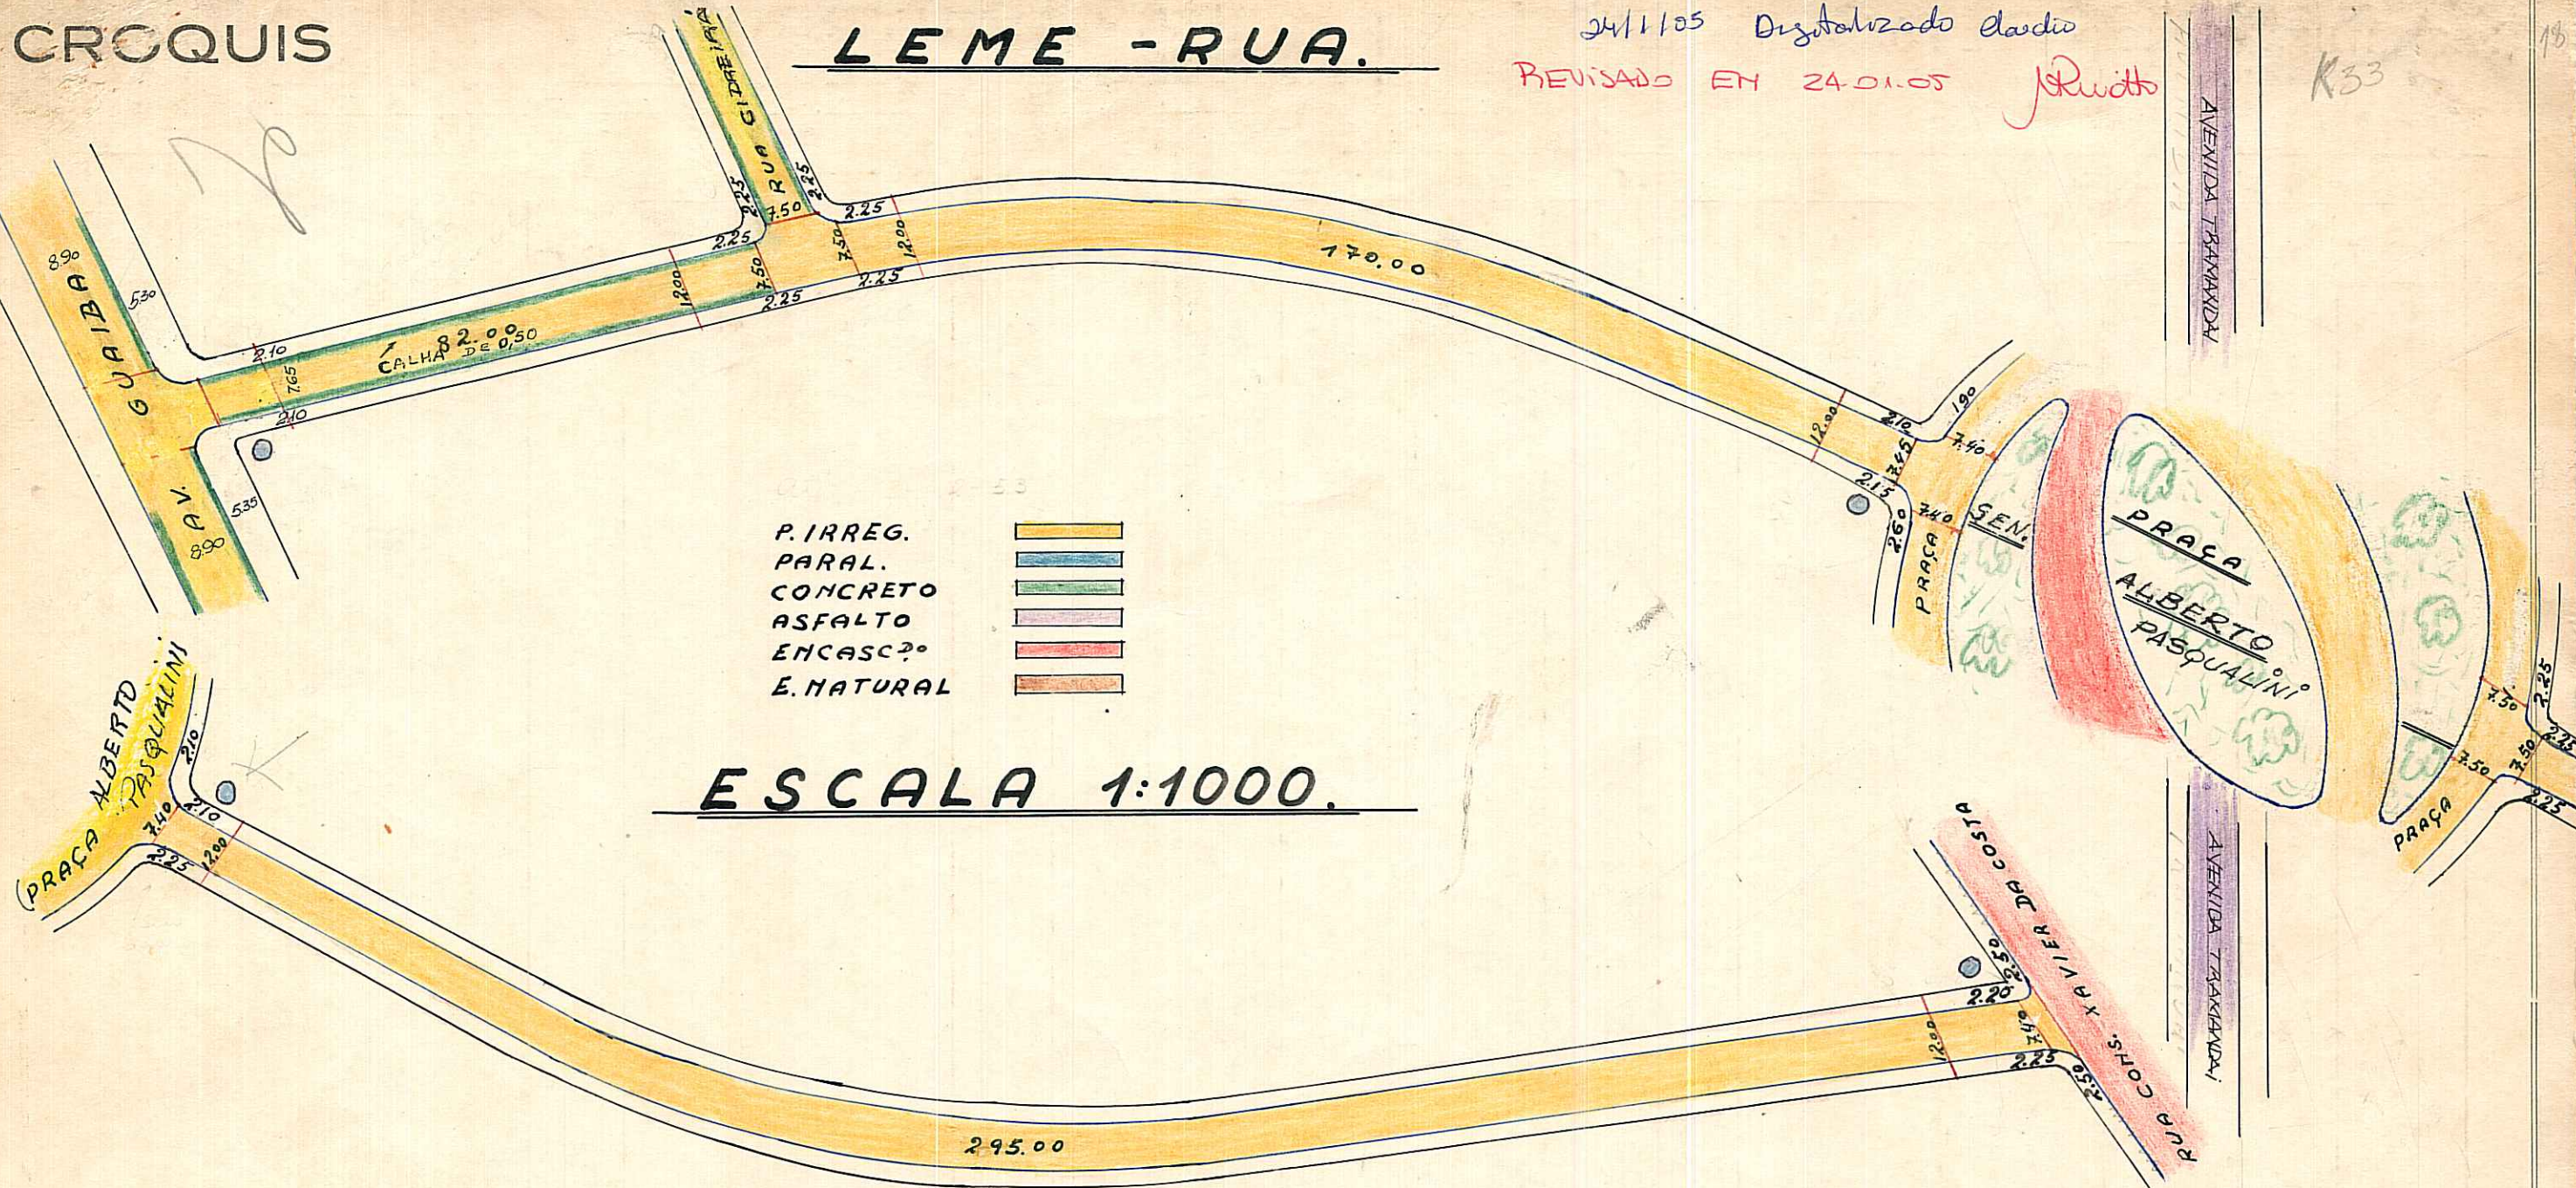

ESCALA 1:1000.

D. G. O. V. - W. BLASCHKE.

OBSERVAÇÕES: DEC. 108  
Pode receber construção em toda a extensão ( Av. Guaiba e Rua Cons. Xavier da Costa)

CTM: 7766017 AERO: 2987-2K III  
MR: 05  
UEU: 014

4



PREFEITURA MUNICIPAL DE PÔRTO ALEGRE

DIRETORIA GERAL DE OBRAS E VIACÃO

DIRETORIA DE VIACÃO

PAVIMENTAÇÕES

Logradouro: LEME - RUA

N.º de Quadras 3

Trecho: AV. GUAIBA E RUA CONS. XAVIER DA COSTA.-

Pavimentado: Total.º SIM.-

Parcial.º Não Pavimentado

LETRA 77

FICHA N.º

QUADRAS					CRUZAMENTOS					EXECUTADO			DATA DE ENTREGA AO TRÂNSITO	OBSERVAÇÕES		
N.ºs	COMPRIM.to	LARGURA	PAVIMENTO		CORDÕES	N.ºs	COMPR.to	LARGURA	PAVIMENTO		CORDÕES	DATA DE			EMPREENHEIRO	
			ESPÉCIE	ÁREA					ESPÉCIE	ÁREA		INÍCIO	FIM			
1	82,00	7,50	P. Irreg.	615,00	164,00	0-1	-	-	-	-	-					CRUZAMENTOS 0-1 E 2-3 E 3-0 FIGURAM RESPECTIVAMENTE NAS: AV. GUAIBA, PRAÇA, E RUA CONS. XAVIER DA COSTA.-  + CALHA DE CONCRETO.--
2	170,00	7,50	"	1.275,00	340,00	1-2	12,00	9,75	P. Irr.	103,01	21,76					
3	295,00	7,50	"	2.212,50	590,00	2-3	-	-	-	-	-					
						3-0	-	-	-	-	-					
547,00			ENCASC.do....		1.094,00				ENCASC.do....		21,76	OBSERVAÇÕES:				
TOTAL			P. IRREG. ....	4.020,50		12,00			P. IRREG. ....	103,01		ZONA BALNEARIO GUAIBA-IPANEMA.-				
			PARALEL. ....			TOTAL			PARALEL. ....			Pasta Nº 14 E.				
			CONCRETO....	82,00+					CONCRETO....							
			ASFALTO .....						ASFALTO.....							
												Encarregado.....	Data 12 / 12 / 1952	Visto.....		