


REVISADO EM 14.04.04 *Ruotto*

DA DIGITALIZADA EM 14/04/04 15

PREFEITURA MUNICIPAL DE PÔRTO ALEGRE
S. M. O. V. - DIVISÃO DE VIAÇÃO
SETOR DE ESTATÍSTICA E LOGRADOUROS

LOGRADOURO: *BERNARDO DREHER* - LETRA *T*
PRAÇA
TRECHO: *Lei 4309 de 18/7/1977*
FICHA N.º *100*

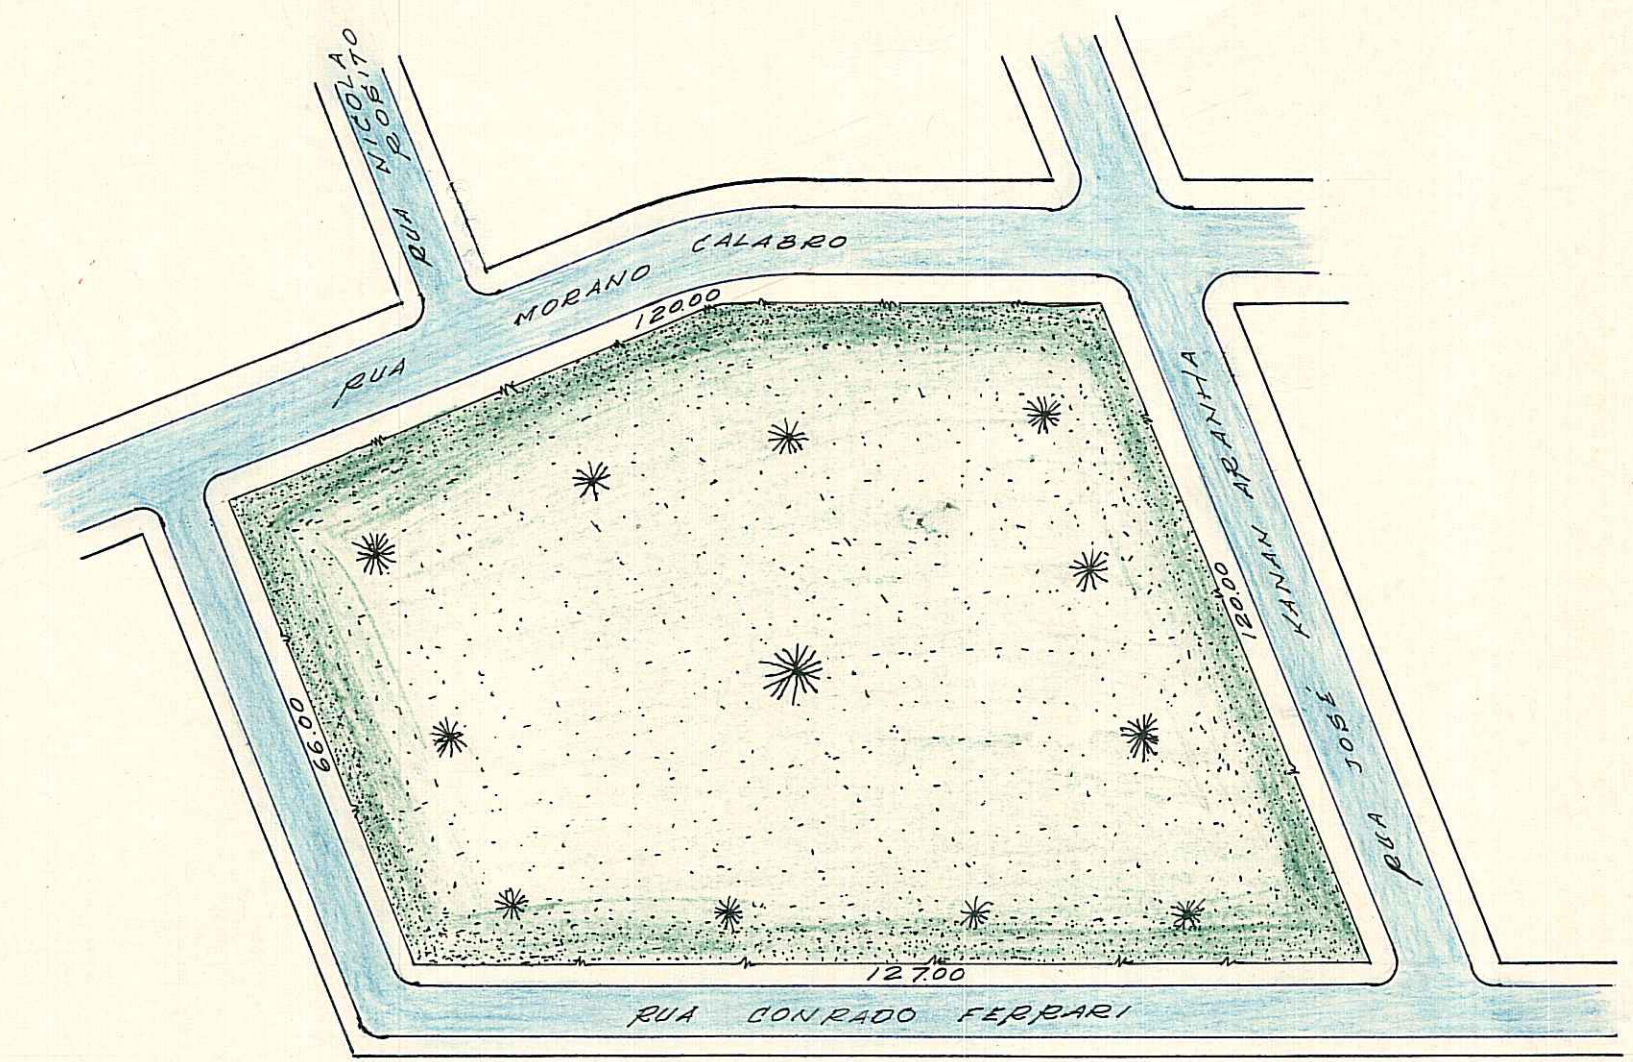

20

2KIII

CTM 7766025

MZ: OS UCV: 016

AEND: 2507-2 KIII

Logradouro PÚBLICO REGISTRADO

antiga Praça S/N - Lei 4309/77
LOT. VILA ISABEL - PASTA 155

DESENHO: *P. Machado*

CHEFE DO SETOR: *[Signature]*

DATA *25/7/77*

- ESCALA APROXIMADA 1:1.000
- Paralelepípedo
 - Pedra Irregular
 - Asfalto
 - Concreto
 - Encascalhado
 - Terreno Natural

S. E. L.