

CROQUIS


MORANO CALABRO - RUA

REVISADO EM 06.05.05 *Quetta*

Digitado em 06/05/05 Bianca

VILA IZABEL

antiga rua B - Lei 3.230/68

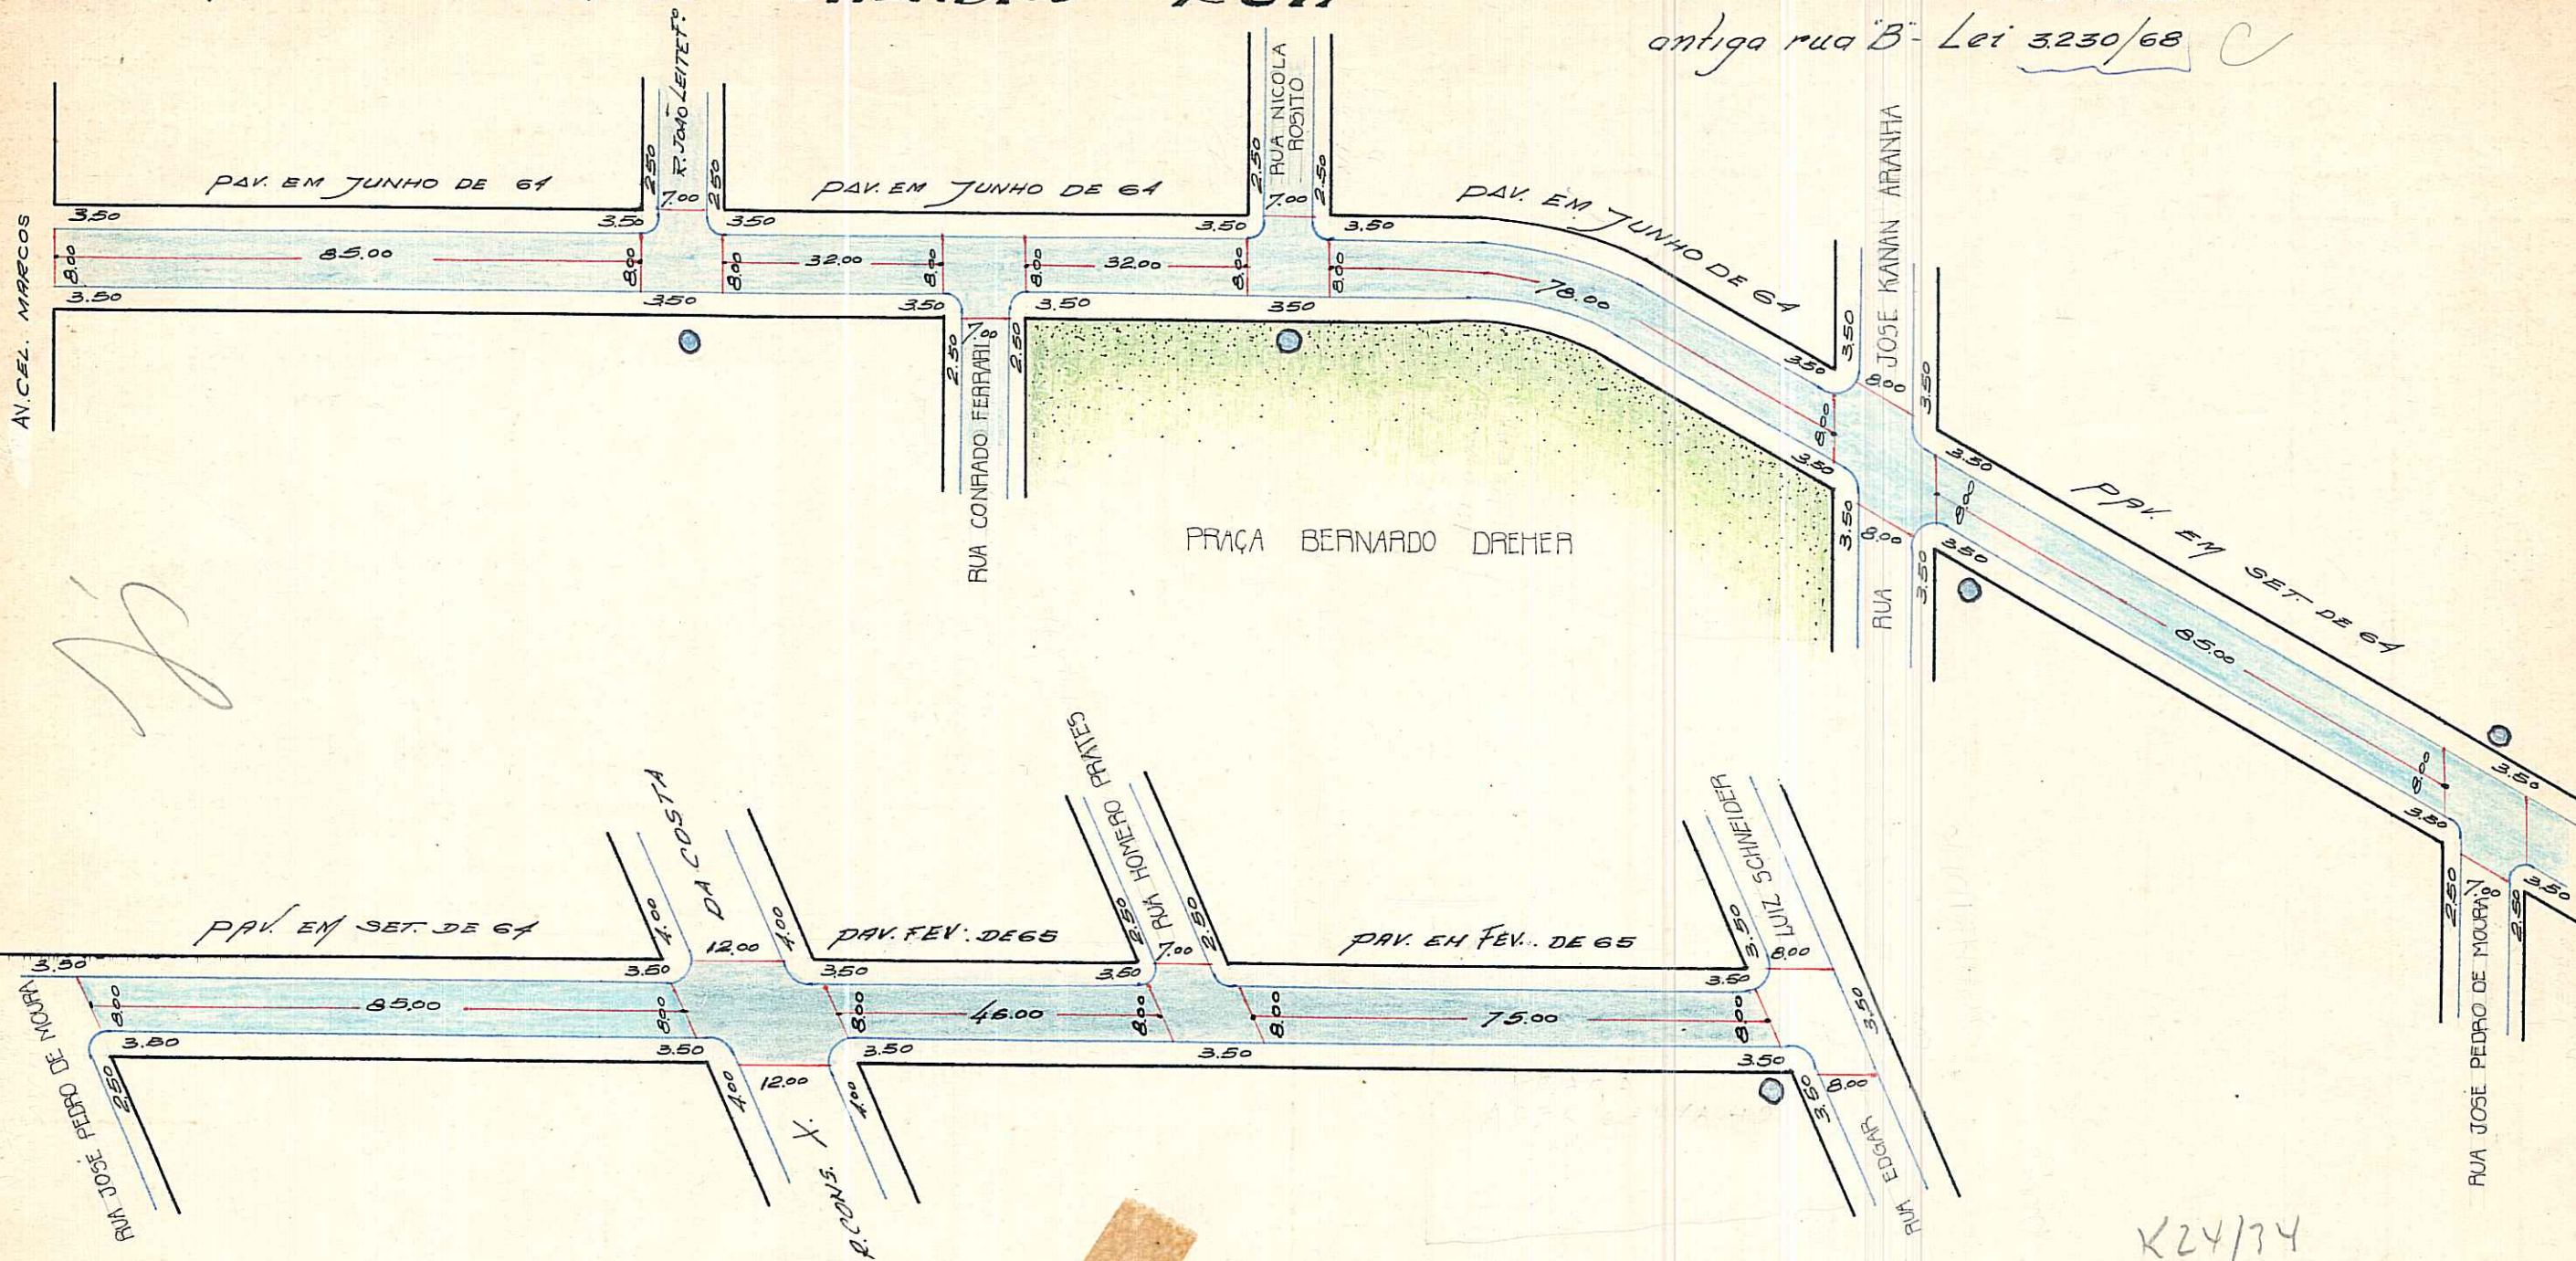

OBSERVAÇÕES: NADA TEMOS A OPÔR QUANTO A PAVIMENTAÇÃO (ENTRE RUA CEL. MARCOS E RUA CON. XAVIER DA COSTA)

REGISTRADA TOTALMENTE COMO LOGRADOURO PÚBLICO EM 1/11/72 PELO PROC. 78.028/72

CTM: 77660 33

BAIMO:

MZ: 05

UEU: 016

AGRO: 2387-2 K III

ENTREGUE PELO PROC. Nº 57.764/65

W. Blaschke
WERNER BLASCHKE - Mat. 2463
CHEFE DO ST. CAD. LOTEAMENTOS
E.U. - DEURB

22/5/73

ESCALA APROXIMADA 1: 1.000

PARALELEPIPEDO	[Blue hatched box]
PEDRA IRREGULAR	[Yellow hatched box]
ASFALTO	[Green hatched box]
CONCRETO	[Red hatched box]
ENCASCALHADO	[Pink hatched box]
TERRENO NATURAL	[Brown hatched box]

S.E.L.P.
Willy Faria Macfado