


PREFEITURA MUNICIPAL DE PÔRTO ALEGRE
S. M. O. V. — DIVISÃO DE VIAÇÃO
SETOR DE ESTATÍSTICA E LOGRADOUROS

LOGRADOURO: *CONRADO FERRARI-RUA*
TRECHO:

LETRA *T.*
FICHA N.º *164*

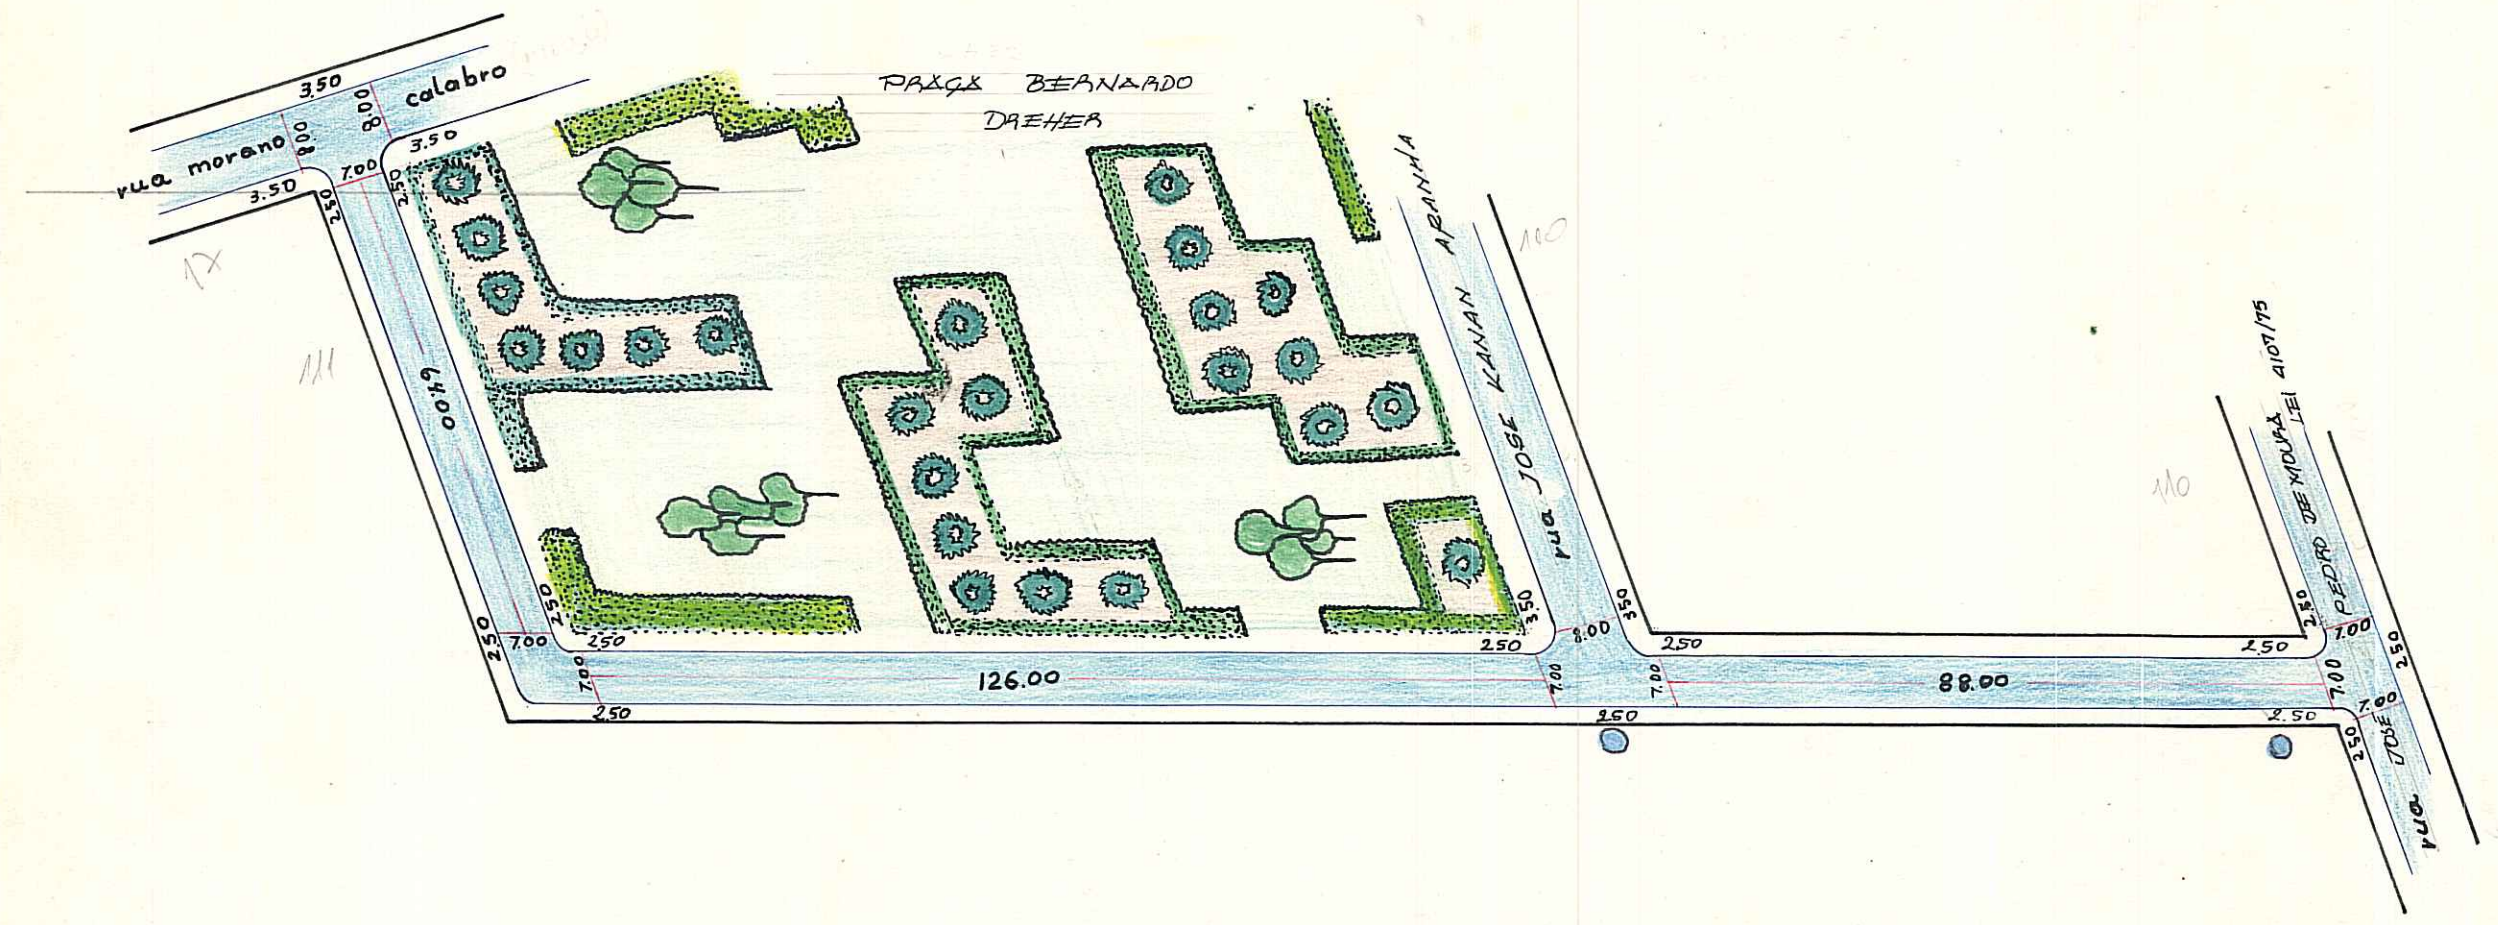

MZ = 05 UEV = 016 CTM = 7766041

nada a opor quanto a pavimentação total.
EXTR. PROC. 50.006/66

AEROS 1:1000 : 2987 - 2K 24
1:5000 : 2987 - 2K III

ANTIGA RUA "C" LEI-3894/74
LOT VILA IZABEL

PASTA 155

DESENHO: *[Signature]*

CHEFE DO SETOR: *[Signature]*

DATA *11.06.70*

ESCALA APROXIMADA 1:1.000

- Paralelepipedo
- Pedra Irregular
- Asfalto
- Concreto
- Encascalhado
- Terreno Natural

S. E. L.