


PREFEITURA MUNICIPAL DE PÔRTO ALEGRE
S. M. O. V. - DIVISÃO DE VIAÇÃO
SETOR DE ESTATÍSTICA E LOGRADOUROS

LOGRADOURO: *BRENO PUENTE*
SÓ - PRAÇA
TRECHO:

LETRA *T*
FICHA N.º *102*

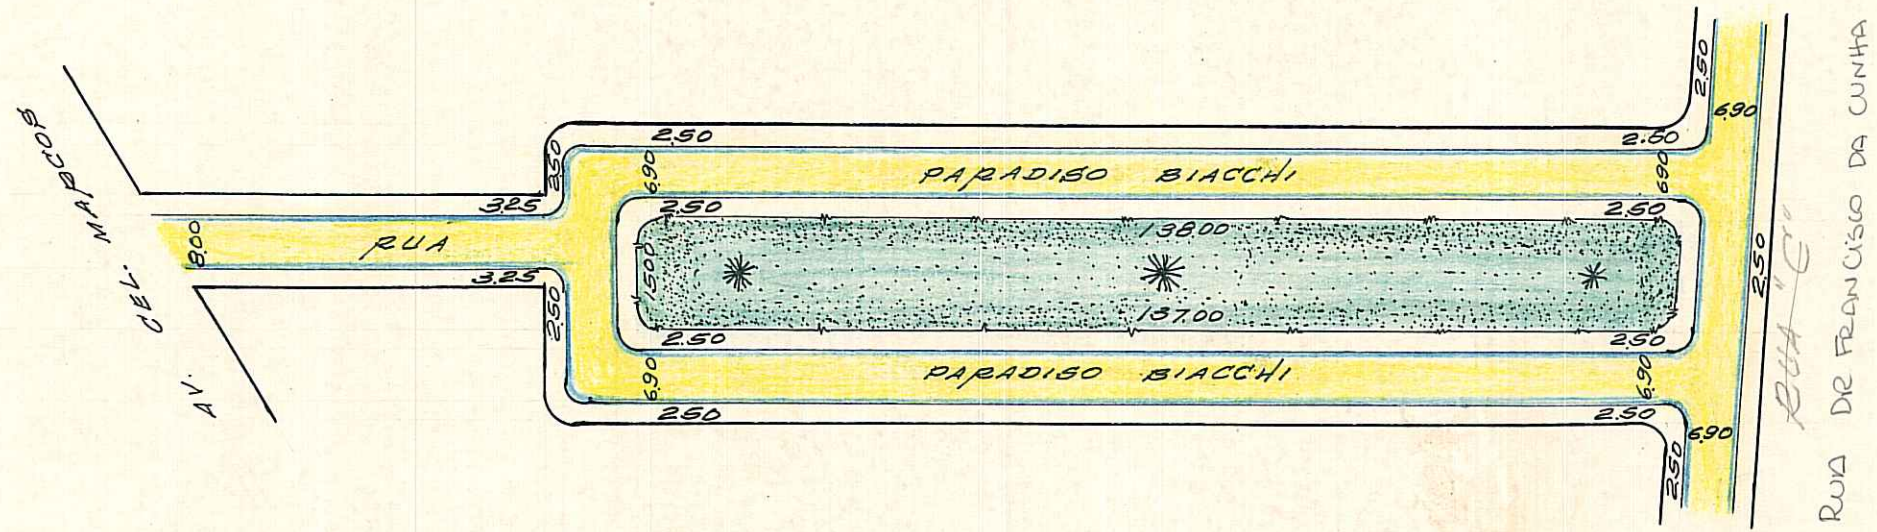

CTM 7766066 - 2 K III

Logradouro público registrado.

CTM: 7766066
MZ: 05
UEU: 016
AGLO: 0387-2 K III
BAIRRO: IPANOMA

LEI 4377/77
LOT. VILA S^o ANTONIO
PASTA 107

DESENHO: *P. Machado*

CHEFE DO SETOR: *Villy Paulo Machado*

DATA: 22.12.77

ESCALA APROXIMADA 1:1.000

- Paralelepipedo
- Pedra Irregular
- Asfalto
- Concreto
- Encascalhado
- Terreno Natural

S. E. L.