




PREFEITURA MUNICIPAL DE PÔRTO ALEGRE
S. M. O. V. — DIVISÃO DE VIAÇÃO
SETOR DE ESTATÍSTICA E LOGRADOUROS

LOGRADOURO: ELVIRA, RUA DONA

LETRA **T**

TRECHO: Cons. Xavier da Costa - Cel. Marcos

FICHA N.º 96

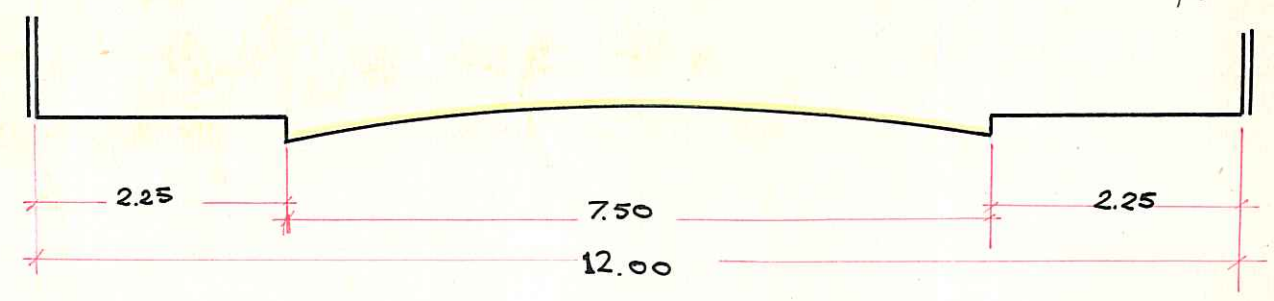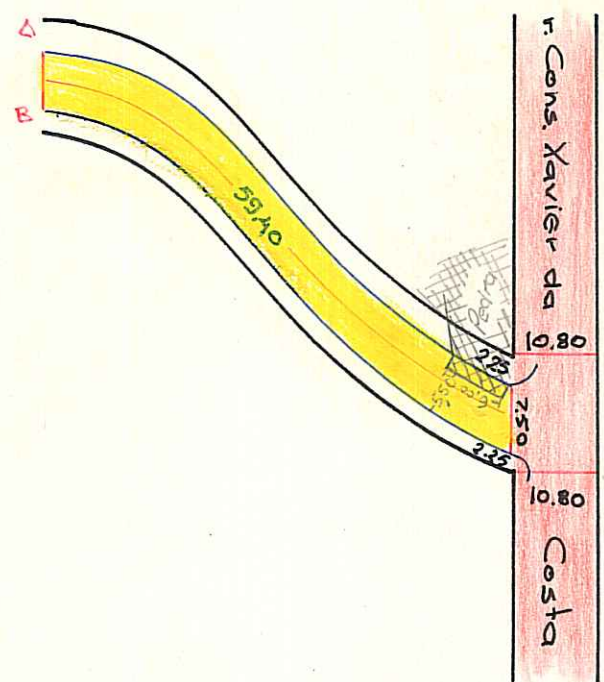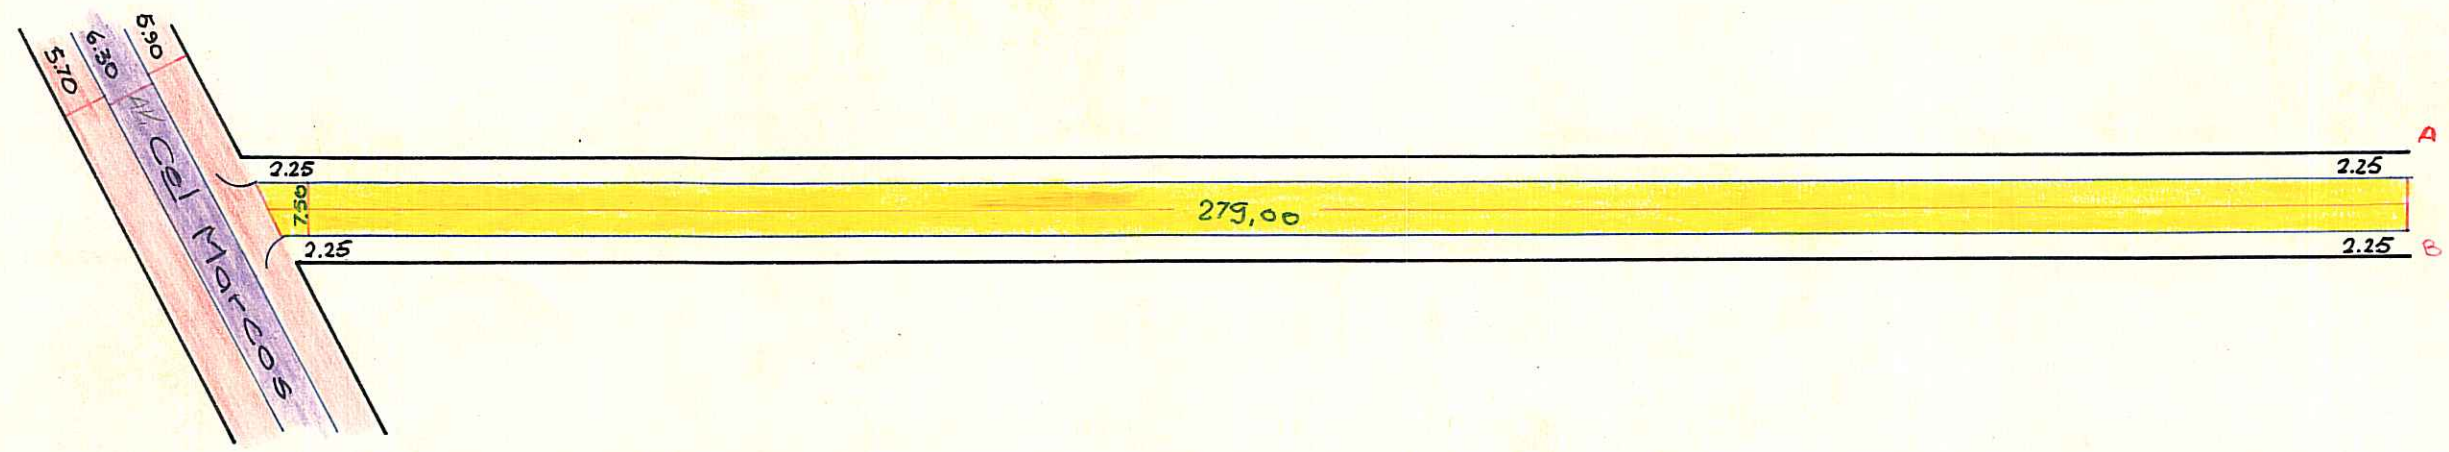

*COLOR!
R*

MZ 05
UEU 016
2987-2K 23, 2K 33, 2K 34
2K III

*Ipanema
PASTA 190*

CTM: 776607' MZ: 05 UEU: 016 AENO: 2987-2 K III

obs: pode receber construção em toda extensão, da rua Cel Marcos até Cons Xavier da Costa.

Processo de entrega N.º 43.306/69

DESENHO: *Padua*

CHEFE DO SETOR: *Chaves*

DATA 14 / 05 / 70

ESCALA APROXIMADA 1:1.000

| | |
|-----------------|--|
| Paralelepipedo | |
| Pedra Irregular | |
| Asfalto | |
| Concreto | |
| Encascalhado | |
| Terreno Natural | |

S. E. L.