

REVISADO EM 02.07.04 J. Ruoff

FA DIGITIZADA EM 02/07/04


PREFEITURA MUNICIPAL DE PORTO ALEGRE

S. M. O. V. — S. U. P. M.
DIVISÃO DE URBANIZAÇÃO

LOGRADOURO: DÉA COUFAL - RUA
ANTIGA RUA IPANEMA C LEI - 3228/68

LETRA _____
FICHA Nº 1

CROQUI:

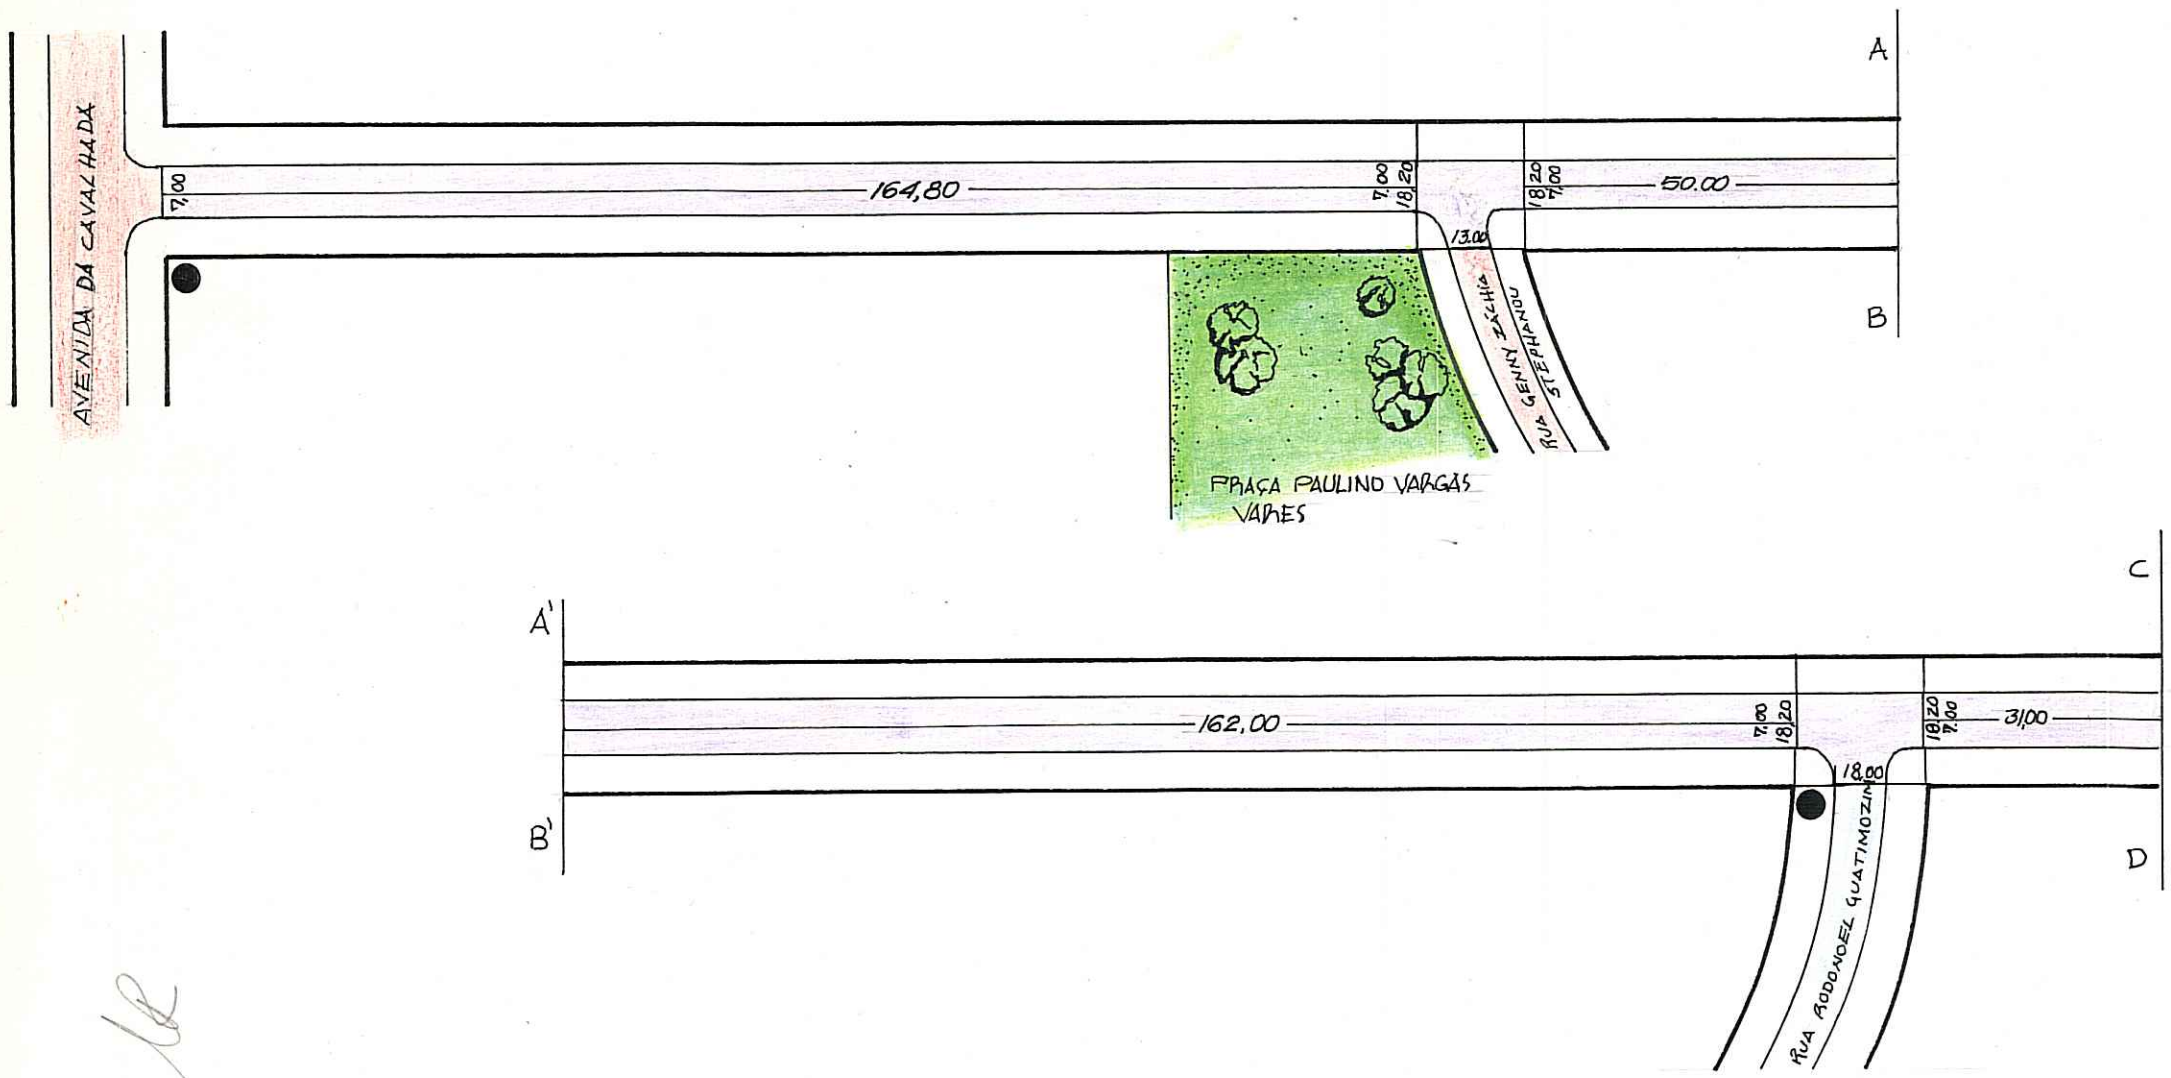

CDL OK!

LR

AEAD 1:1000 - 2987 2K 23/33/34/44/54
1:5000 - 2987 2K III/IV

OBS:

TRECHO: ESTRADA DA CAVALHADA — AV. GUARBA
OBS: PODE RECEBER CONSTRUÇÃO EM TODA EXTENSÃO

CTM: 7766108
MZ: 05
VEU: 04
BAIRRO: IPANEMA, CAVALHADA

ESCALA APROXIMADA 1:1000
TIPO DE PAVIMENTO

PARALELEPÍPEDO	<input type="checkbox"/>
PEDRA IRREGULAR	<input type="checkbox"/>
ASFALTO	<input type="checkbox"/>
CONCRETO	<input type="checkbox"/>
ENCASCALHADO	<input type="checkbox"/>
TERRENO NATURAL	<input type="checkbox"/>

DESENHO: LUIS VARGAS

CHEFE DO SETOR: _____

DATA 15 / 04 / 93

PREFEITURA MUNICIPAL DE PORTO ALEGRE

S. M. O. V. — S. U. P. M.
DIVISÃO DE URBANIZAÇÃO


LOGRADOURO: DÉA COUFAL - RUA

LETRA _____

ANTIGA RUA IPANEMA - LEI Nº 3228/68.

FICHA Nº 2

CROQUI:

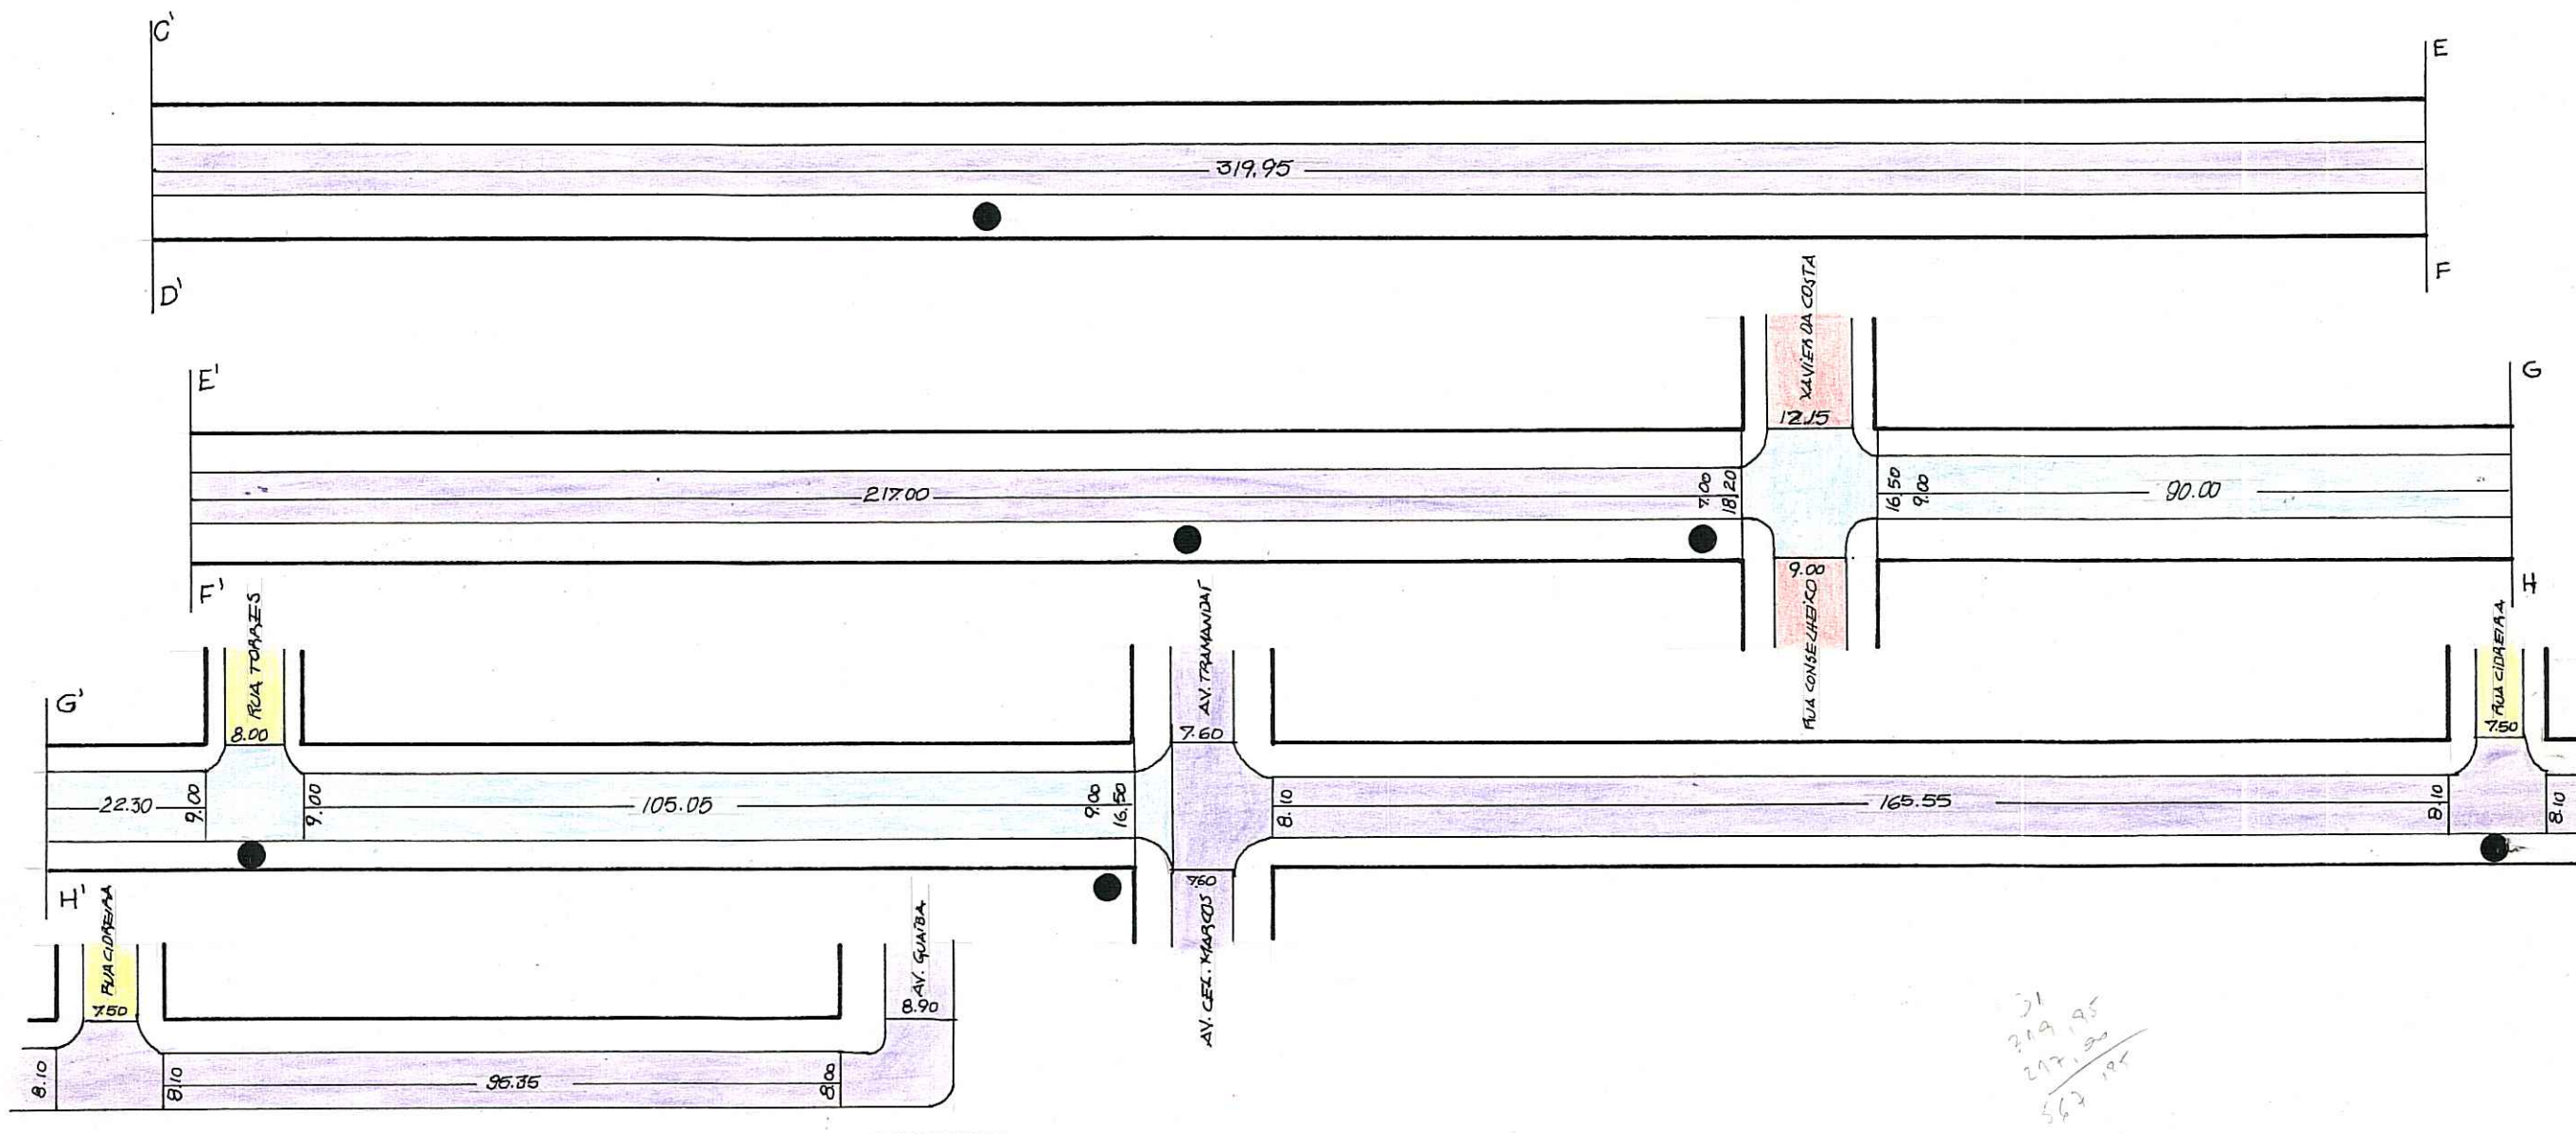

21
219,95
217,00
562,95

AERO 1/1000 - 2987 2k 23/33/34/44/54 1/5000 - 2987 2k III/IV.

OBS:

TRECHO: ESTRADA DA CAVALHADA - AV. GUARIBA

OBS: PODE RECEBER CONSTRUÇÃO EM TODA EXTENSÃO (ESTRADA DA CAVALHADA - AV. GUARIBA)

DESENHO: LUIS VARGAS

CHEFE DO SETOR: _____

DATA 15 / 04 / 93

ESCALA APROXIMADA 1:1000
TIPO DE PAVIMENTO

PARALELEPIPEDO	
PEDRA IRREGULAR	
ASFALTO	
CONCRETO	
ENCASCALHADO	
TERRENO NATURAL	