


REVISADO EM 16.03.05 *JKuoth*

Ano digitalizado 07/02/20

PREFEITURA MUNICIPAL DE PÔRTO ALEGRE  
S. M. O. V. — DIVISÃO DE VIAÇÃO  
SETOR DE ESTATÍSTICA E LOGRADOUROS

LOGRADOURO: *MÁRIO* LETRA *42*  
TRECHO: *DOERNTÉ-RUA*  
*(TEN-CEL)* FICHA N.º *17*

*de P.A. 12*

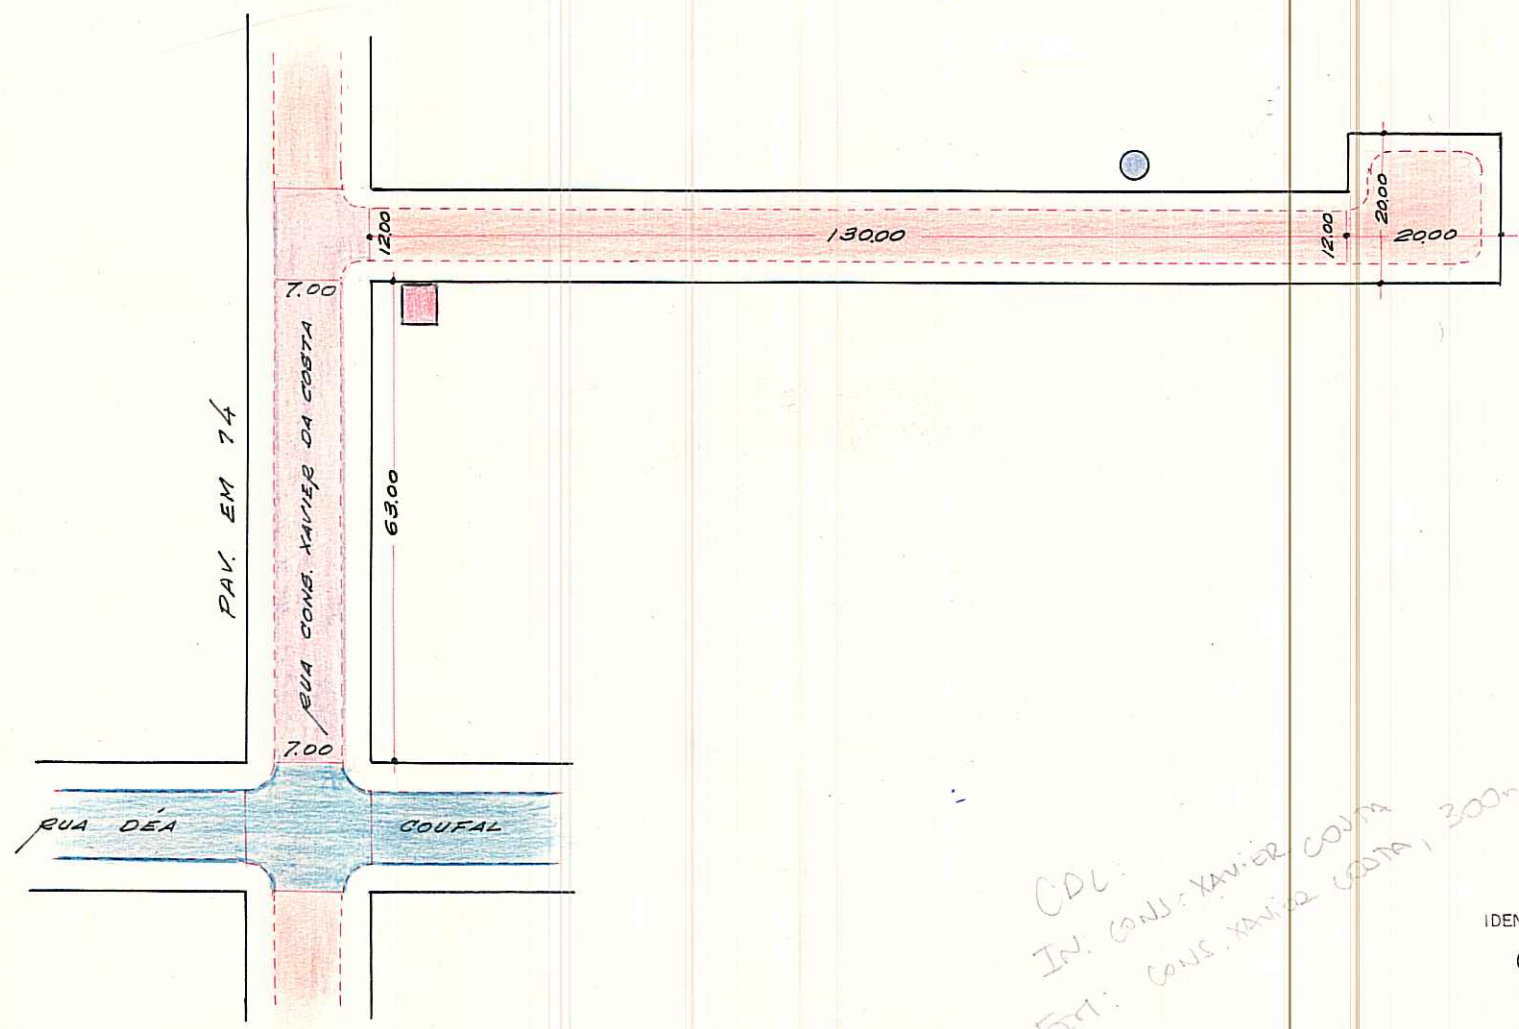

*CDL:  
IN: CONS. XAVIER COSTA  
FRT: CONS. XAVIER COSTA, 300m ABS*

IDENTIFICAÇÃO DE PLACAS  
● POSTE  
■ CASA

ÁREA DE RUA DOADA PELA SOC. TERRENOS BALNEARIO IPANEMA LTDA.  
LEI DE AUTORIZAÇÃO Nº 3.000 DE 20-12-66 - PROC. 9.222/65 - ESCRITURA EM 11-7-69  
CTM: 7766165 AENO: 2987-2 K.III  
M2: 05 BAIAO: IPANEMA  
UEU: 016

*antiga rua S/N Lei 4467/78*

ESCALA APROXIMADA 1:1.000  
Paralelepípedo  
Pedra Irregular  
Asfalto  
Concreto  
Encascalhado  
Terreno Natural

DESENHO: *P. Machado* CHEFE DO SETOR: *[Signature]* DATA: *25.8.70*