


CROQUIS

LEBLON - RUA.


REVISÃO EM 24.02.05 *Rivetto*

Digitizado Claudio Alhos

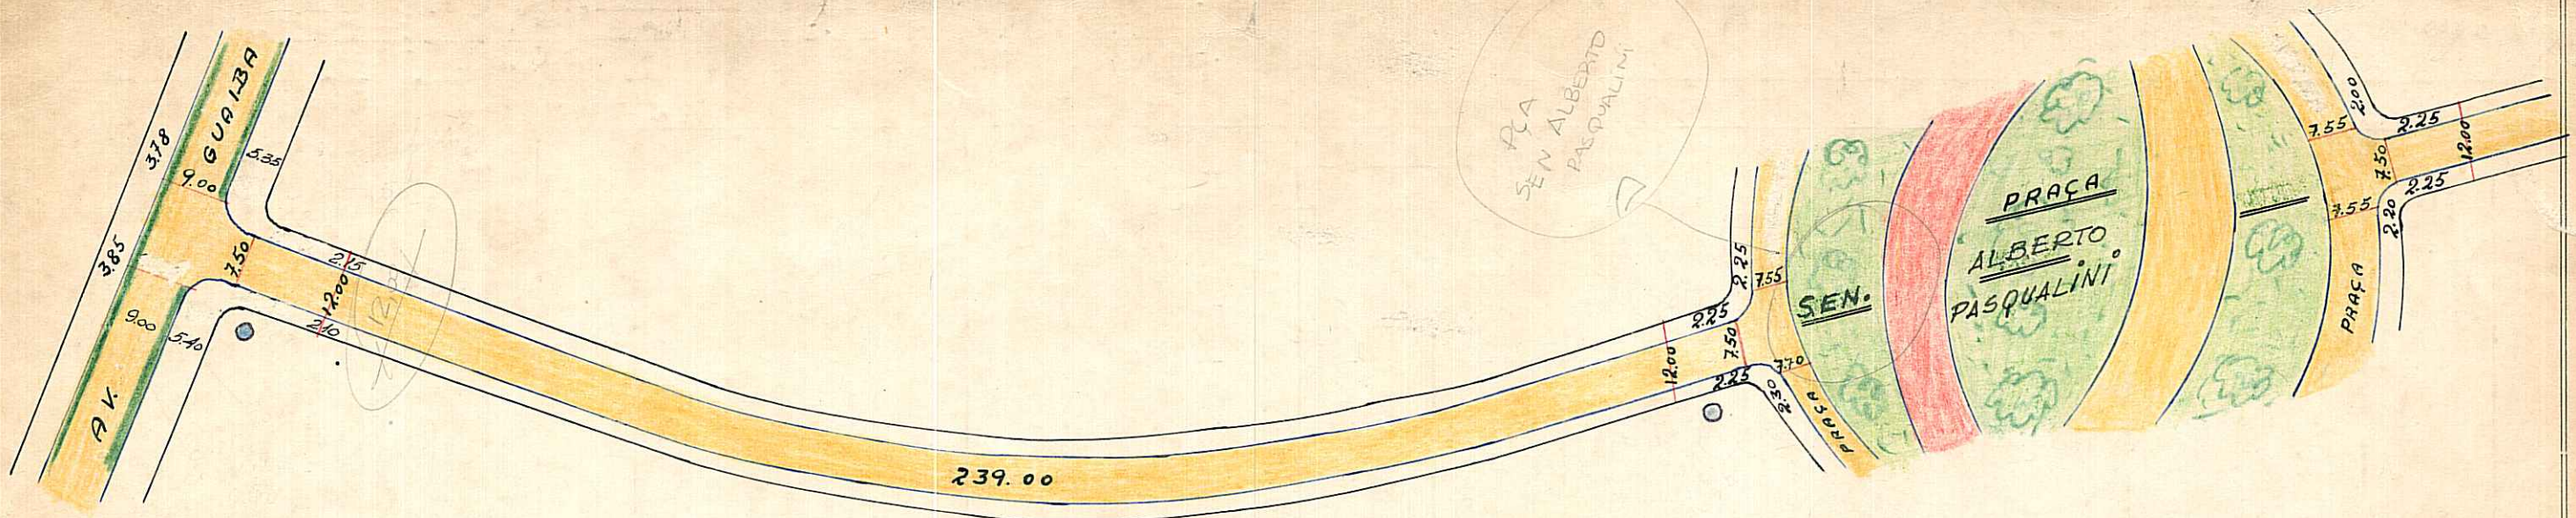

ESCALA 1:1000.

P. IRREG.	
PARAL.	
CONCRETO	
ASFALTO	
ENCASC 2º	
E. NATURAL	

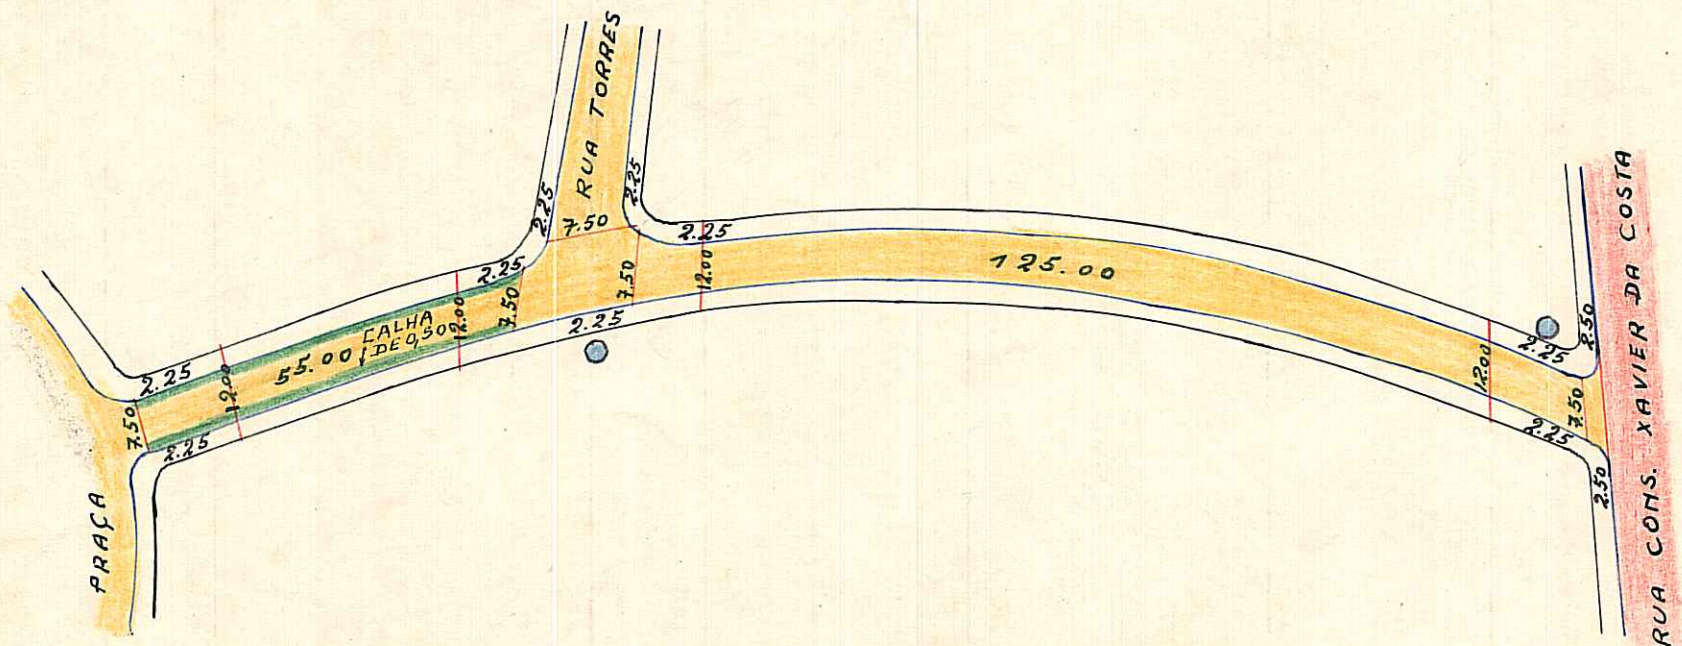

D. G. O. V. - W. BLASCHKE.

OBSERVAÇÕES:

Pode receber construção em toda a extensão (Av. Guaiba e Rua Cons. Xavier da Costa)

CTM: 7766173

AERO: 2987-2 K III

DEC 108

M2: 05

UEO: 014

PREFEITURA MUNICIPAL DE PÔRTO ALEGRE

DIRETORIA GERAL DE OBRAS E VIAÇÃO

DIRETORIA DE VIAÇÃO

PAVIMENTAÇÕES

Logradouro: LEBLON, RUA.-

N.º de Quadras 3

Trecho: AV. GUALBA E RUA CONS. XAVIER DA COSTA.-

Pavimentado: Total.º SIM.-

Parcial.º

Não Pavimentado

LETRA

FICHA N.º

16

QUADRAS					CRUZAMENTOS					EXECUTADO		DATA DE ENTREGA AO TRÂNSITO	OBSERVAÇÕES			
N.ºs	COMPRIM.º	LARGURA	PAVIMENTO		CORDÕES	N.ºs	COMPR.º	LARGURA	PAVIMENTO		DATA DE			EMPREENHEIRO		
			ESPÉCIE	ÁREA					ESPÉCIE	ÁREA	INÍCIO	FIM				
1	239,00	7,50	P.Irreg.	1.792,50	478,00	0-1	-	-	-	-	-	-	-	CRUZAMENTOS 0-1 E 1-2 FIGURAM RESPECTIVAMENTE NAS: AV. GUALBA E PRAÇA.- CRUZAMENTO 3-0 , PARTE NÃO PAVIMENTADA, FIGURA NA RUA CONS. XAVIER DA COSTA.- + CALHA DE CONCRETO ---		
2	55,00	7,50	"	412,50	110,00	1-2	-	-	-	-	-	-	-			
3	125,00	7,50	"	937,50	250,00	2-3	12,00	9,75	P.Irreg	103,01	21,76	-	-			
						3-0	2,50	12,00	"	22,75	7,85	-	-			
419,00			ENCASC.do....	838,00	TOTAL		ENCASC.do....	29,61	OBSERVAÇÕES:		ZONA BALNEARIO GUALBA-IPANEMA.-					
TOTAL			P. IRREG.... 3.087,50	14,50	TOTAL		P. IRREG.... 125,76					à Pasta nº 2/42.				
			PARALEL....				PARALEL....									
			CONCRETO.... 55,00+				CONCRETO....									
			ASFALTO.....				ASFALTO.....									
											Encarregado.....		Data 10 / 12 / 1952		Visto.....	
DIRETOR DE VIAÇÃO.																