


CROQUIS

FLAMENGO - AV.


REVISADO em 12.08.04 J. Ruatto

Digitizado em 06/08/10 - Reg. ml.

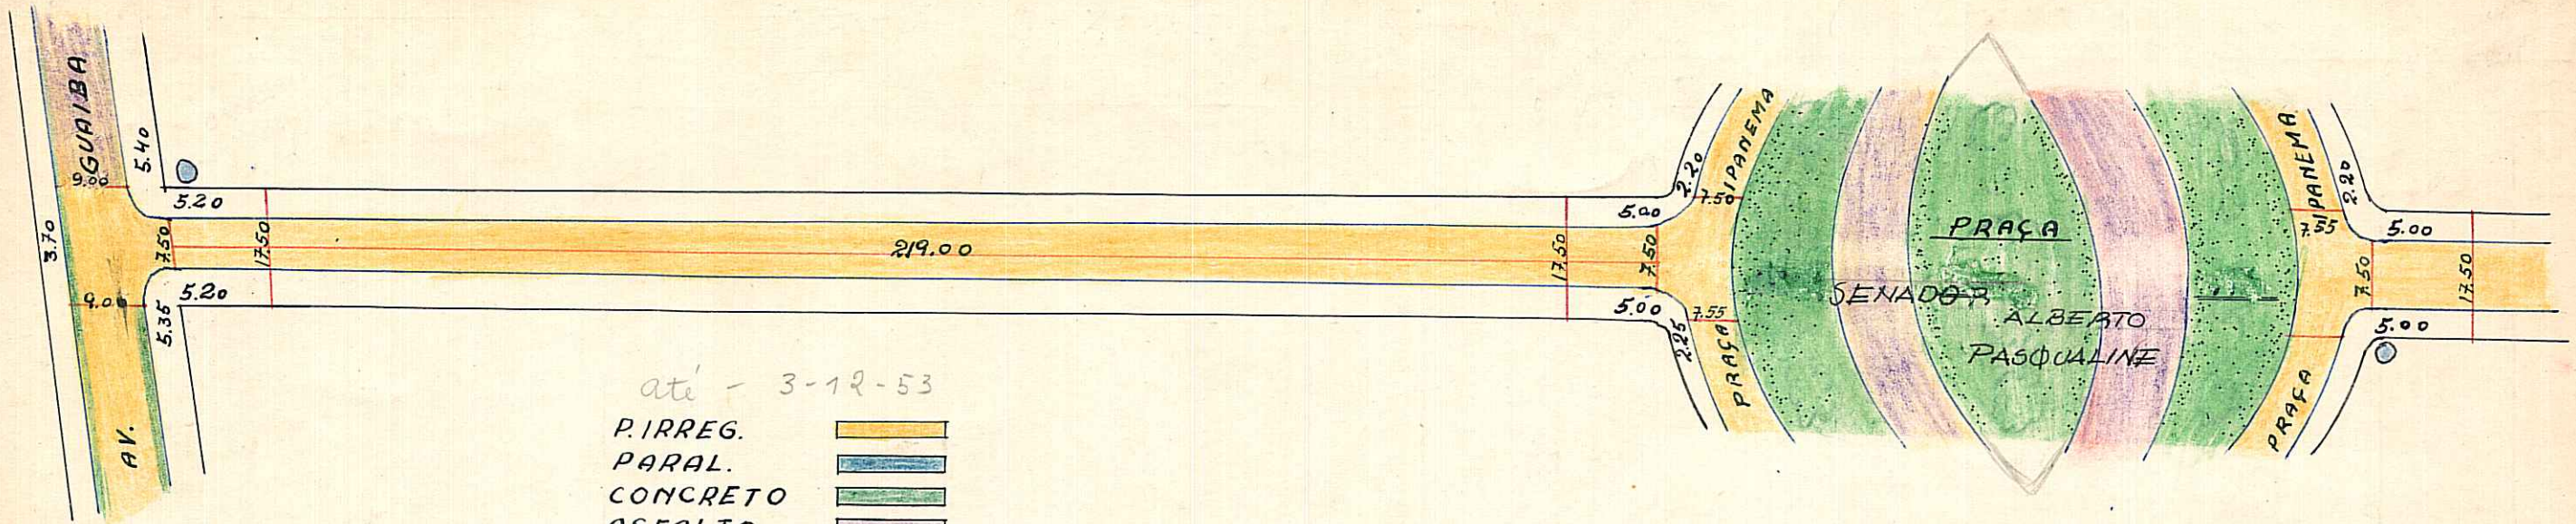

até - 3-12-53

- P. IRREG.
- PARAL.
- CONCRETO
- ASFALTO
- ENCASC.º
- E. NATURAL

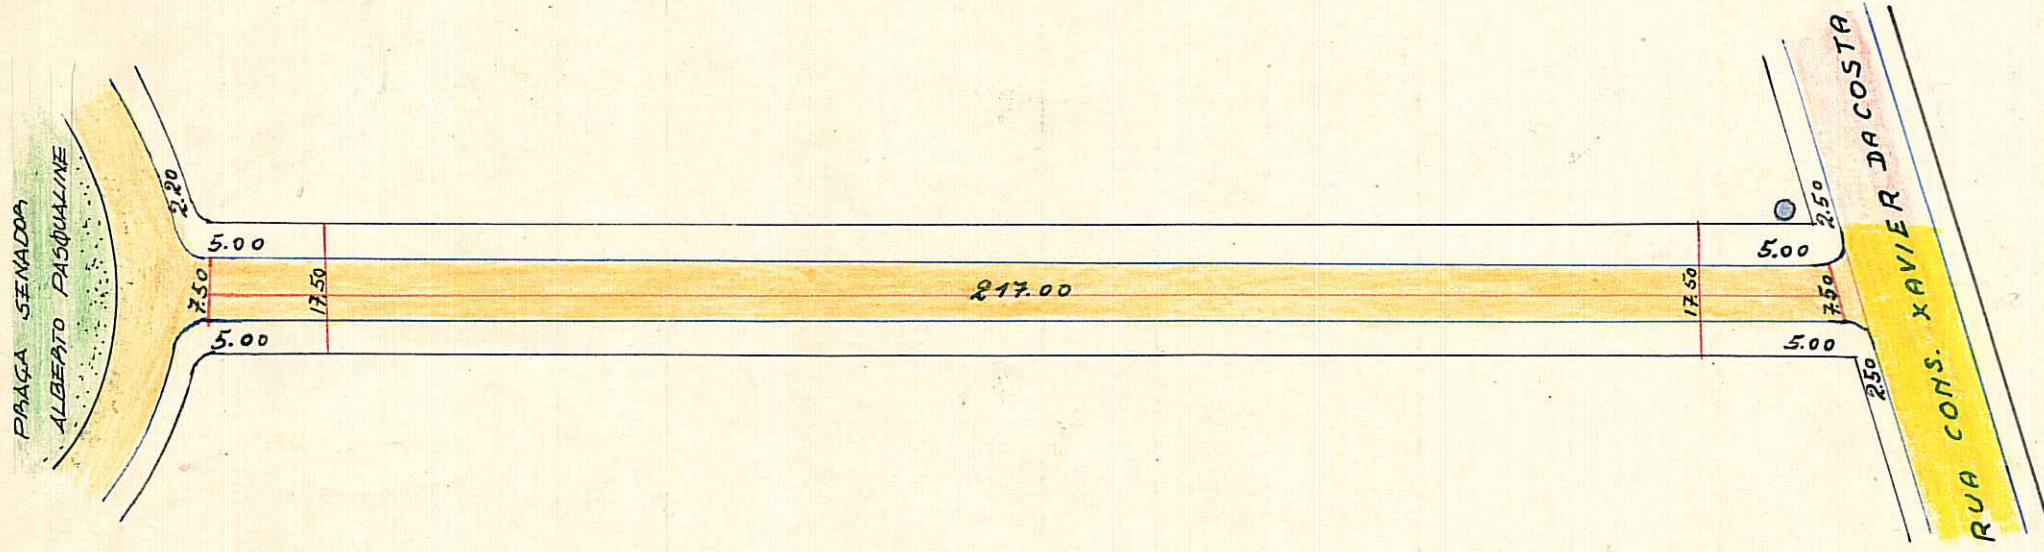

546,00

ESCALA 1:1000.

COLOREI
AP

D. G. O. V. - W. BLASCHKE.

4

OBSERVAÇÕES:

Pode receber construção em toda extensão (Guaíba e C. X.da Costa)

CTM: 7766193
 M2/ UEU
 05 014
 AERO: 2987-2 KII
 BAIRRO: IPANEMA

PREFEITURA MUNICIPAL DE PÔRTO ALEGRE

DIRETORIA GERAL DE OBRAS E VIAÇÃO

DIRETORIA DE VIAÇÃO

PAVIMENTAÇÕES

Logradouro: FLAMENGO - AVENIDA

Trecho: AV. GUALIBA E RUA CONS. XAVIER DA COSTA.-

Pavimentado: Total.º SIM.-

Parcial.º

Não Pavimentado

N.º de Quadras 2

LETRA T

FICHA N.º 12

QUADRAS					CRUZAMENTOS					EXECUTADO			DATA DE ENTREGA AO TRÂNSITO	OBSERVAÇÕES		
N.ºs	COMPRIM.º	LARGURA	PAVIMENTO		CORDÕES	N.ºs	COMPR.º	LARGURA	PAVIMENTO		CORDÕES	DATA DE			EMPREENHEIRO	
			ESPÉCIE	ÁREA					ESPÉCIE	ÁREA			INÍCIO	FIM		
1	219,00	7,50	P.Irreg.	1.642,50	438,00	0-1	-	-	-	-	-					CRUZAMENTOS 0-1 E 1-2 FIGURAM RESPECTIVAMENTE NAS: AV. GUALIBA E PRAÇA.- CRUZAMENTO 2-0, PARTE NAO CALÇADA, FIGURA NA RUA CONS. XAVIER DA COSTA.-
2	217,00	7,50	"	1.627,50	434,00	1-2	-	-	-	-	-					
						2-0	2,50	17,50	P.Irr,	24,97	9,87					
436,00			ENCASC.do....		872,00	2,50		ENCASC.do....		9,87	OBSERVAÇÕES:					
TOTAL			P. IRREG.....	3.270,00		TOTAL		P. IRREG.....	24,97		ZONA BALNEARIO GUALIBA-IPANEMA.-					
			PARALEL.....					PARALEL.....			Pasta Nº 14E					
			CONCRETO....					CONCRETO....			Encarregado..... Data 10/ 12/ 1952 Visto.....					
			ASFALTO.....					ASFALTO.....								