

CTM: 7766215

MZ: 05 UEU: 014

AERO: 2987- 2KII

BARRIO: IPANEMA

41

OBSERVAÇÕES:

TOTALMENTE LIBERADA PARA EFEITO DE CONSTRUÇÃO ENTRE AV. JARDIM ATÉ A AV. COM. CASTRO.
LIBERADO PELO PROCESSO Nº 34.33/66, POR ORDEM DO SR. SECRETARIO DR. M. DO CARMO 20.10.66.

GABARITO APROVADO 18,00 m. (4,50-9,00-4,50).

ESCALA APROXIMADA 1:1.000

PARALELEPIPEDO	
PEDRA IRREGULAR	
ASFALTO	
CONCRETO	
ENGASALHADO	
TERRENO NATURAL	

S.I.E.P.
10- Fauto - 66



PREFEITURA MUNICIPAL DE PORTO ALEGRE

DIRETORIA GERAL DE OBRAS E VIAÇÃO

DIRETORIA DE VIAÇÃO

PAVIMENTAÇÕES

Logradouro: IMPERIAL - AV. N.º de Quadras

Trecho:

Pavimentado: Total.te Parcial.te Não Pavimentado

LETRA T

FICHA N.º 7

QUADRAS					CRUZAMENTOS					EXECUTADO			DATA DE ENTREGA AO TRÂNSITO	OBSERVAÇÕES	
N.os	COMPRIM.to	LARGURA	PAVIMENTO		CORDÕES	N.os	COMPR.to	LARGURA	PAVIMENTO		DATA DE				EMPREITEIRO
			ESPÉCIE	ÁREA					ESPÉCIE	ÁREA	CORDÕES	INÍCIO	FIM		

TOTAL

ENCASC.do . . .
P. IRREG.
EST. MAT.
PARALEL.
CONCRETO
ASFALTO.

TOTAL

ENCASC.do. . . .
P. IRREG.
EST. MAT.
PARALEL.
CONCRETO
ASFALTO


OBSERVAÇÕES:

PASTA 2-A

Encarregado..... Data...../...../..... Visto.....

DIRETOR DE VIAÇÃO

CROQUIS IMPERIAL - AV

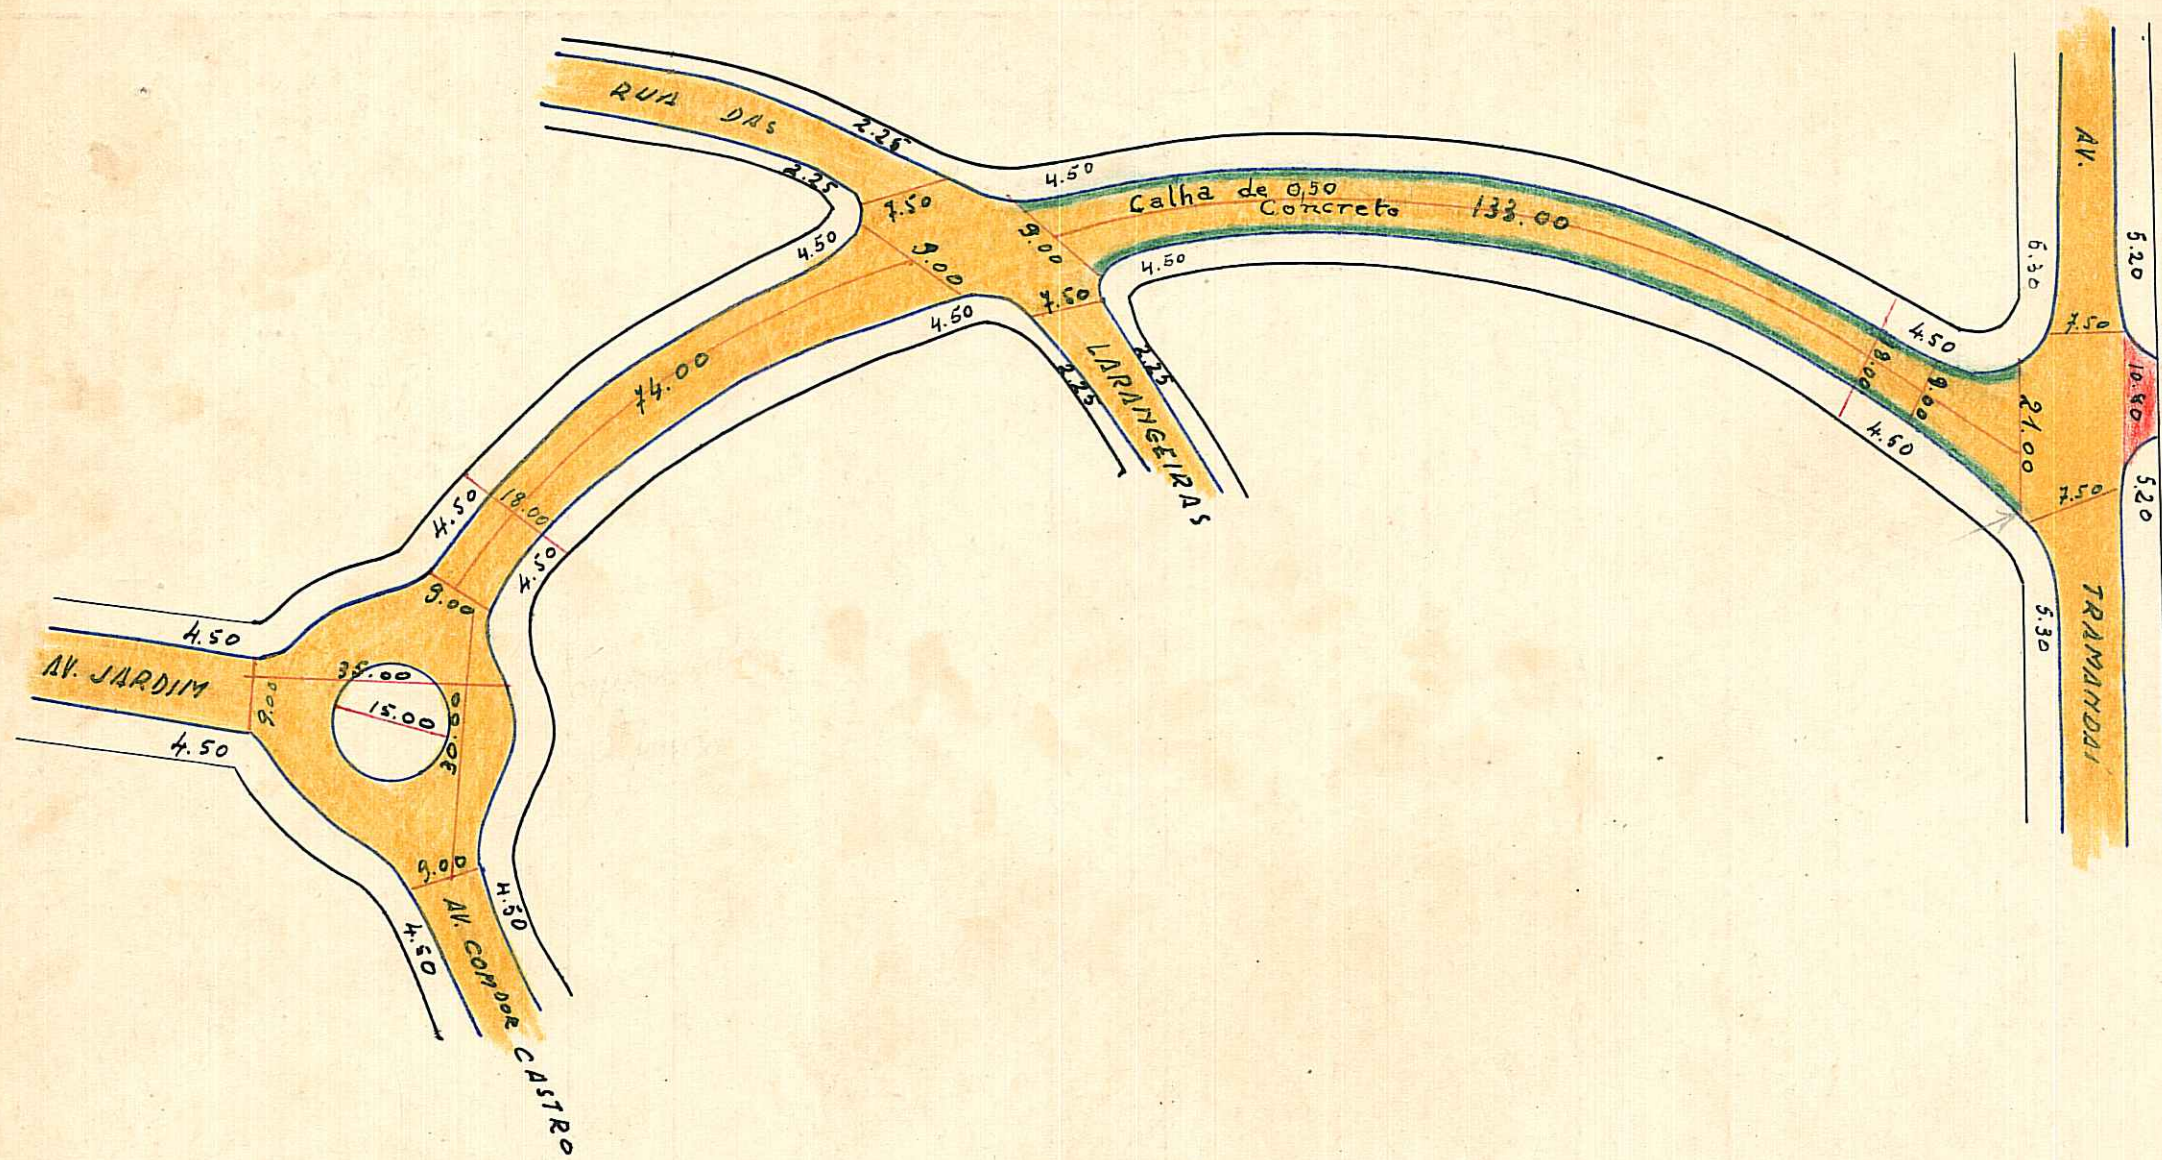

ESCALA - 1:1000

- P. IRREGU.
- PARALEL.
- ASFALTO
- ENCASC. DO
- E. NATUR.
- CONCR.

D.G.O.V. — J.C. ROSA

OBSERVAÇÕES:

Pode receber construção ~~em toda extensão~~ (Jardim e Tramandai)

CTM 7766215

PREFEITURA MUNICIPAL DE PÔRTO ALEGRE

DIRETORIA GERAL DE OBRAS E VIAÇÃO

DIRETORIA DE VIAÇÃO

PAVIMENTAÇÕES

Logradouro: IMPERIAL -RUA.. N.º de Quadras 2
 Trecho: AVENIDAS JARDIM E TRAMANDAI..
 Pavimentado: Total.te SIM Parcial.te Não Pavimentado

LETRA

FICHA N.º

QUADRAS

CRUZAMENTOS

EXECUTADO

DATA DE ENTREGA AO TRÂNSITO

OBSERVAÇÕES

N.ºs	COMPRIM.to	LARGURA	PAVIMENTO		CORDÕES	N.ºs	COMPR.to	LARGURA	PAVIMENTO		CORDÕES	DATA DE		EMPREITEIRO		
			ESPÉCIE	ÁREA					ESPÉCIE	ÁREA		INÍCIO	FIM			
1	74,00	9,00	P.Irreg.	666,00	148,00	0-1	-	-	-	-	-					CRUZAMENTOS 0-1, 1-2 E 2-0 FIGURAM RESPECTIVAMENTE NAS: Av. JARDIM, RUA DAS LARANJEIRAS E AV. TRAMANDAI.. + CALHA DE CONCRETO.--
2	133,00	9,00	"	1.197,00	266,00	1-2	-	-	-	-	-					
						2-0	-	-	-	-	-					

207,00

TOTAL

ENCASC.do ...
 P. IRREG. ... 1.730,00
 PARALEL. ...
 CONCRETO ... 133,00+
 ASFALTO ...

414,00

TOTAL

ENCASC.do ...
 P. IRREG. ...
 PARALEL. ...
 CONCRETO ...
 ASFALTO ...

OBSERVAÇÕES:

BALNEARIO IPANEMA..

PASTA 2

Pasta Nº 2

Encarregado..... Data 21/12/53 Visto.....

DIRETOR DE VIAÇÃO