


CROQUIS TRAMANDAÍ AV.

LEI 1717 DE 18/01/1957
 Patricia 20/07/2000
 REVISADO NR

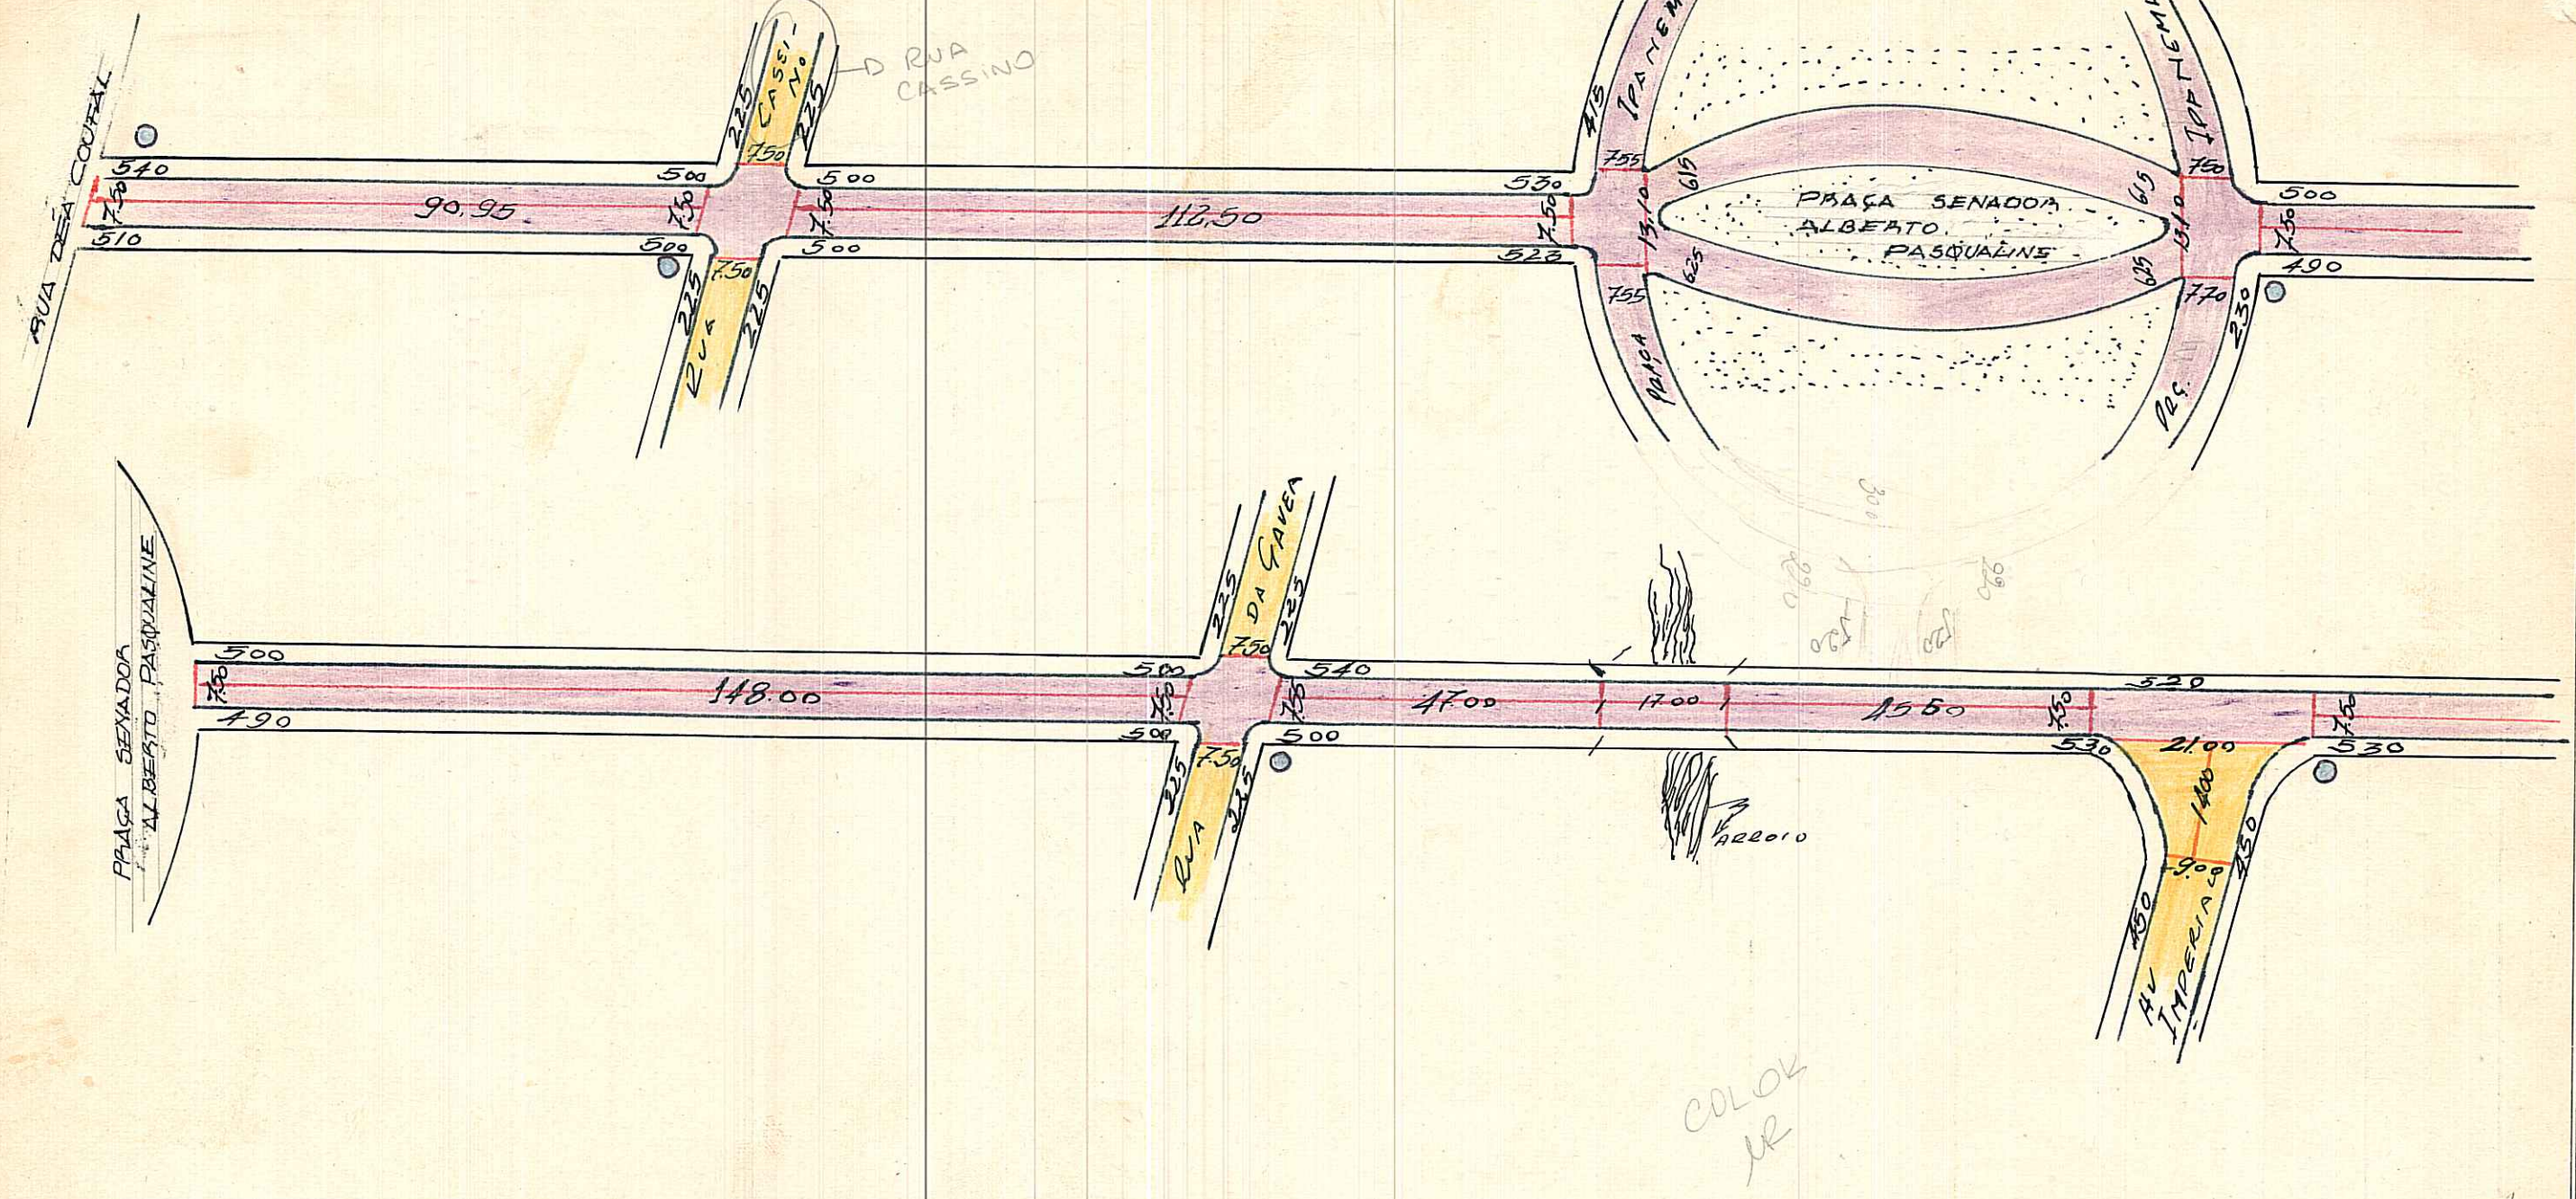

OBSERVAÇÕES:

CTM: 7766231
 MZ: 05
 UEU: 016
 AENO: 2387-2 KIII
 BAIRRO: PANEMA

ESC: 1:1.000

- ASFALTO
- IRREGULAR
- PARALELO

S.M.O.V.
 Des: [Signature]

PREFEITURA MUNICIPAL DE PÔRTO ALEGRE

DIRETORIA GERAL DE OBRAS E VIAÇÃO

DIRETORIA DE VIAÇÃO

PAVIMENTAÇÕES

Logradouro: TRAMANDA AV. N.º de Quadras:
 Trecho: ENTRE A RUA IPANEMA E A RUA OTELO ROSA
 Pavimentado: Total.te Parcial.te Não Pavimentado

LETRA T
 FICHA N.º 7


QUADRAS					CRUZAMENTOS					EXECUTADO			DATA DE ENTREGA AO TRÁNSITO	OBSERVAÇÕES	
N.º	COMPRIM.to	LARGURA	PAVIMENTO		CORDÕES	N.º	COMPR.to	LARGURA	PAVIMENTO		CORDÕES	DATA DE			EMPREITEIRO
			ESPÉCIE	ÁREA					ESPÉCIE	ÁREA		INICIO	FIM		
1	90,95	7,50	ASFALTO	682,12	181,90	0-1	-	-	-	-	-				OS CRUZAMENTOS: 0-1 FIGURA NA RUA IPANEMA 2-3 FIGURA NA PRAÇA IPANEMA 5-6 FIGURA NA RUA COM. CASTRO 6-7 FIGURA NA AV. OSWALDO CRUZ 7-8 FIGURA NA RUA MAMPITUBA 8-9 FIGURA NA RUA ENG.º JORGE PÔRTO 9-0 FIGURA NA RUA OTELO ROSA
2	112,50	7,50	ASFALTO	843,75	225,00	1-2	12,00	17,50	ASFALTO	168,85	22,74				
3	148,00	7,50	ASFALTO	1.110,00	296,00	2-3	-	-	-	-	-				
4	47,00	7,50	ASFALTO	352,50	94,00	3-4	12,00	17,50	ASFALTO	168,85	22,74				
4	17,00	7,50	ASFALTO	127,50	34,00	4-5	30,00	12,80	ASFALTO	235,00	36,39				
4	45,50	7,50	ASFALTO	341,25	91,00	4-5	-	-	IRREGUL	111,30	-				
5	122,00	7,50	ASFALTO	915,00	244,00	5-6	-	-	-	-	-				
6	159,30	7,47	IRREGUL	1.189,97	318,60	6-7	-	-	-	-	-				
7	58,80	7,50	IRREGUL	441,00	117,60	7-8	-	-	-	-	-				
8	27,90	7,50	IRREGUL	209,25	55,80	8-9	-	-	-	-	-				
8	35,10	6,50	IRREGUL	228,15	70,20	9-0	-	-	-	-	-				
8	-	1,00	PARALEL	35,10	-										
9	35,10	6,50	IRREGUL	228,15	70,20										
9	-	1,00	PARALEL	35,10	-										
9	<i>Nd</i>	<i>Oberto</i>													

TOTAL	ENCASC.do ..		ENCASC.do ..		TOTAL	OBSERVAÇÕES:	
	P. IRREG. ..		P. IRREG. ..				
	EST. MAT. ..		EST. MAT. ..				
	PARALEL. ..		PARALEL. ..				
	CONCRETO ..		CONCRETO ..				
	ASFALTO ...		ASFALTO ...				

Planta 53-14E
Pavto/34

Encarregado..... Data...../...../..... Visto.....
 DIRETOR DE VIAÇÃO

CROQUIS TRAMANDAI AV.

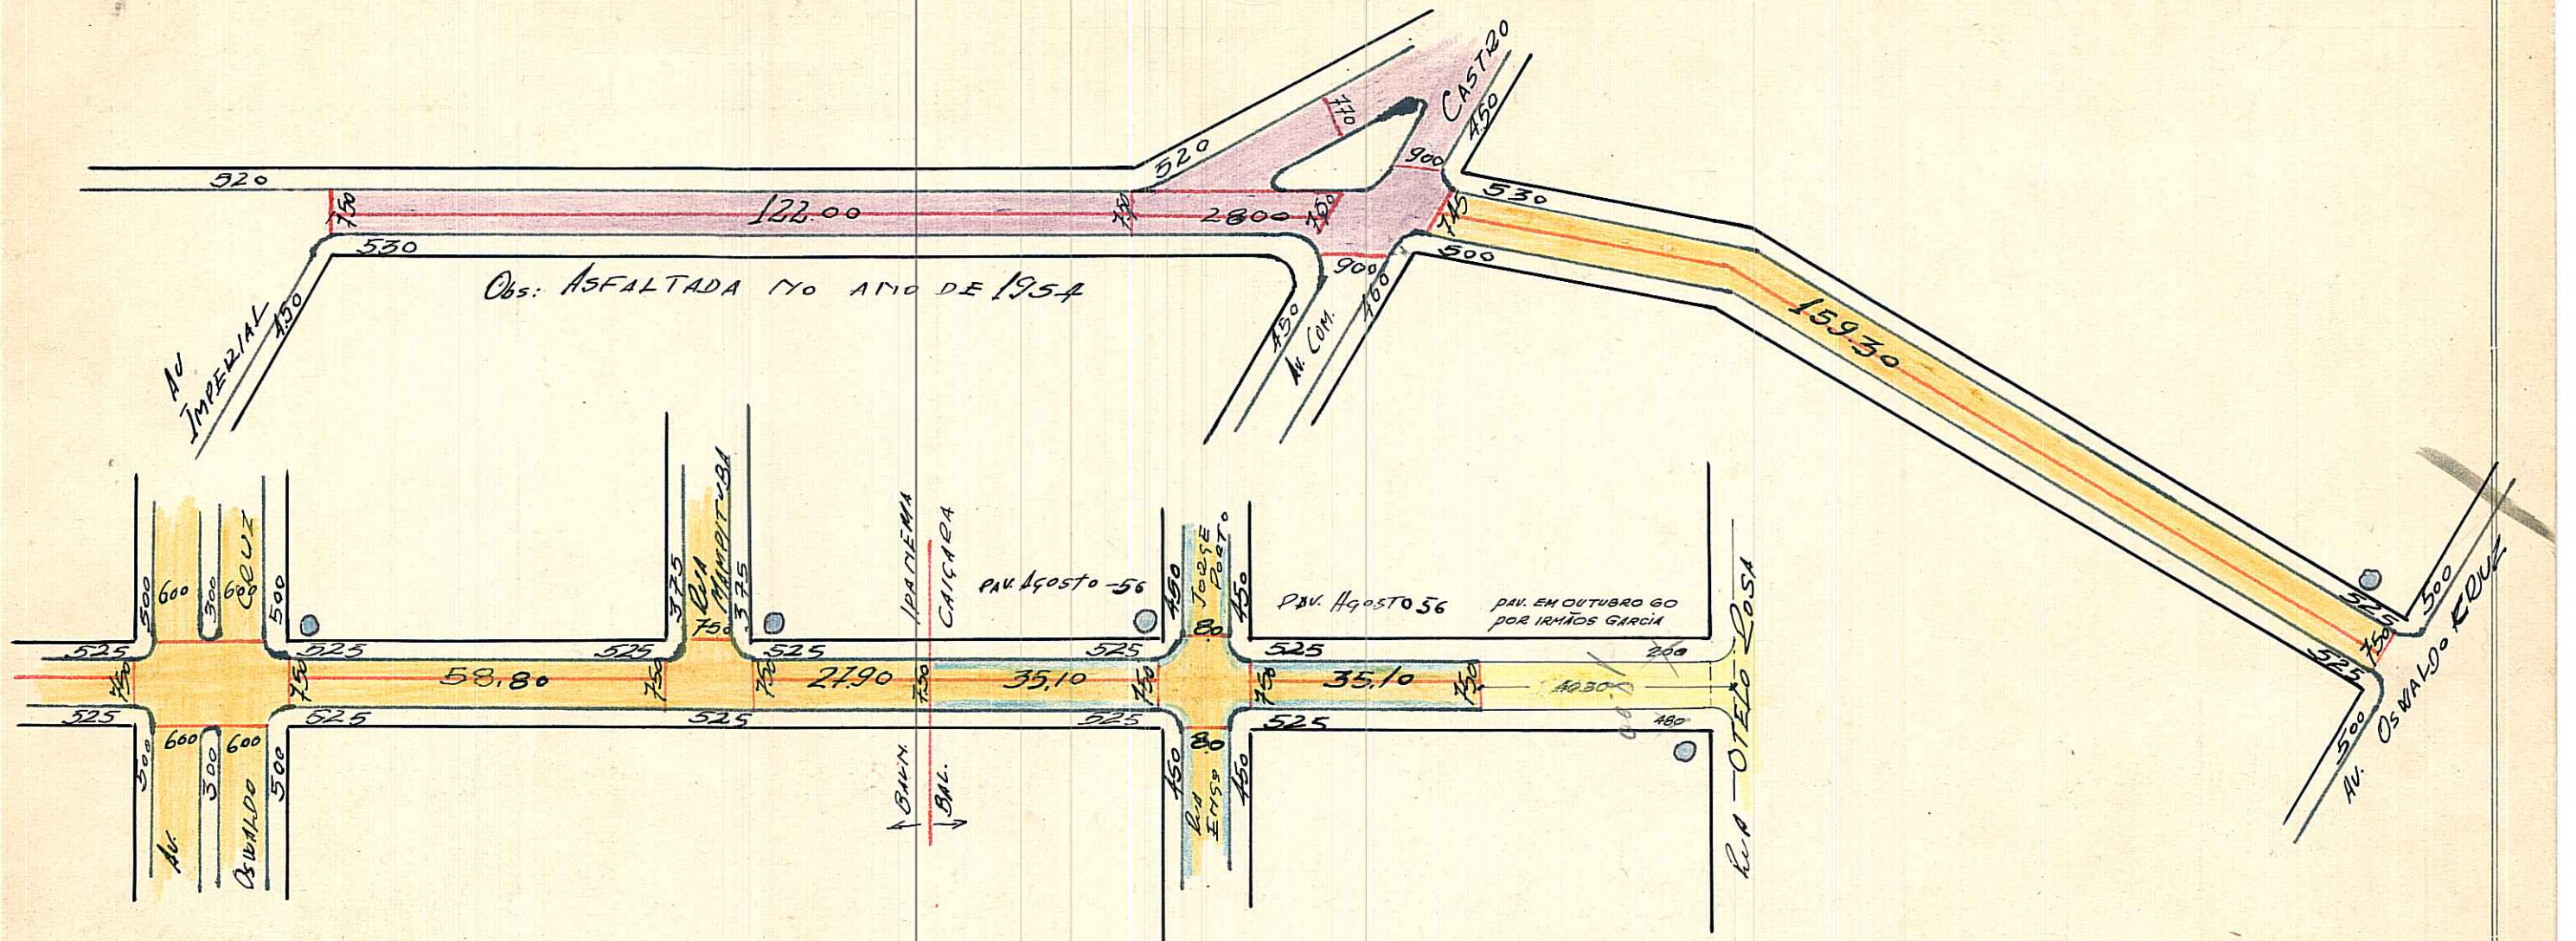

OBSERVAÇÕES:

Pode construir quanto a pavimentação em toda extensão (~~Ipanema e Otelô Rosa~~)
DEA COUFAL

ESC: 1:1.000

S.M.O.V.
des. [signature]