


CROQUIS

RINÇÃO

RUA

REVISADO 20.12.05 J. Ruotto

Digitizado em 14.12.05 - Melini

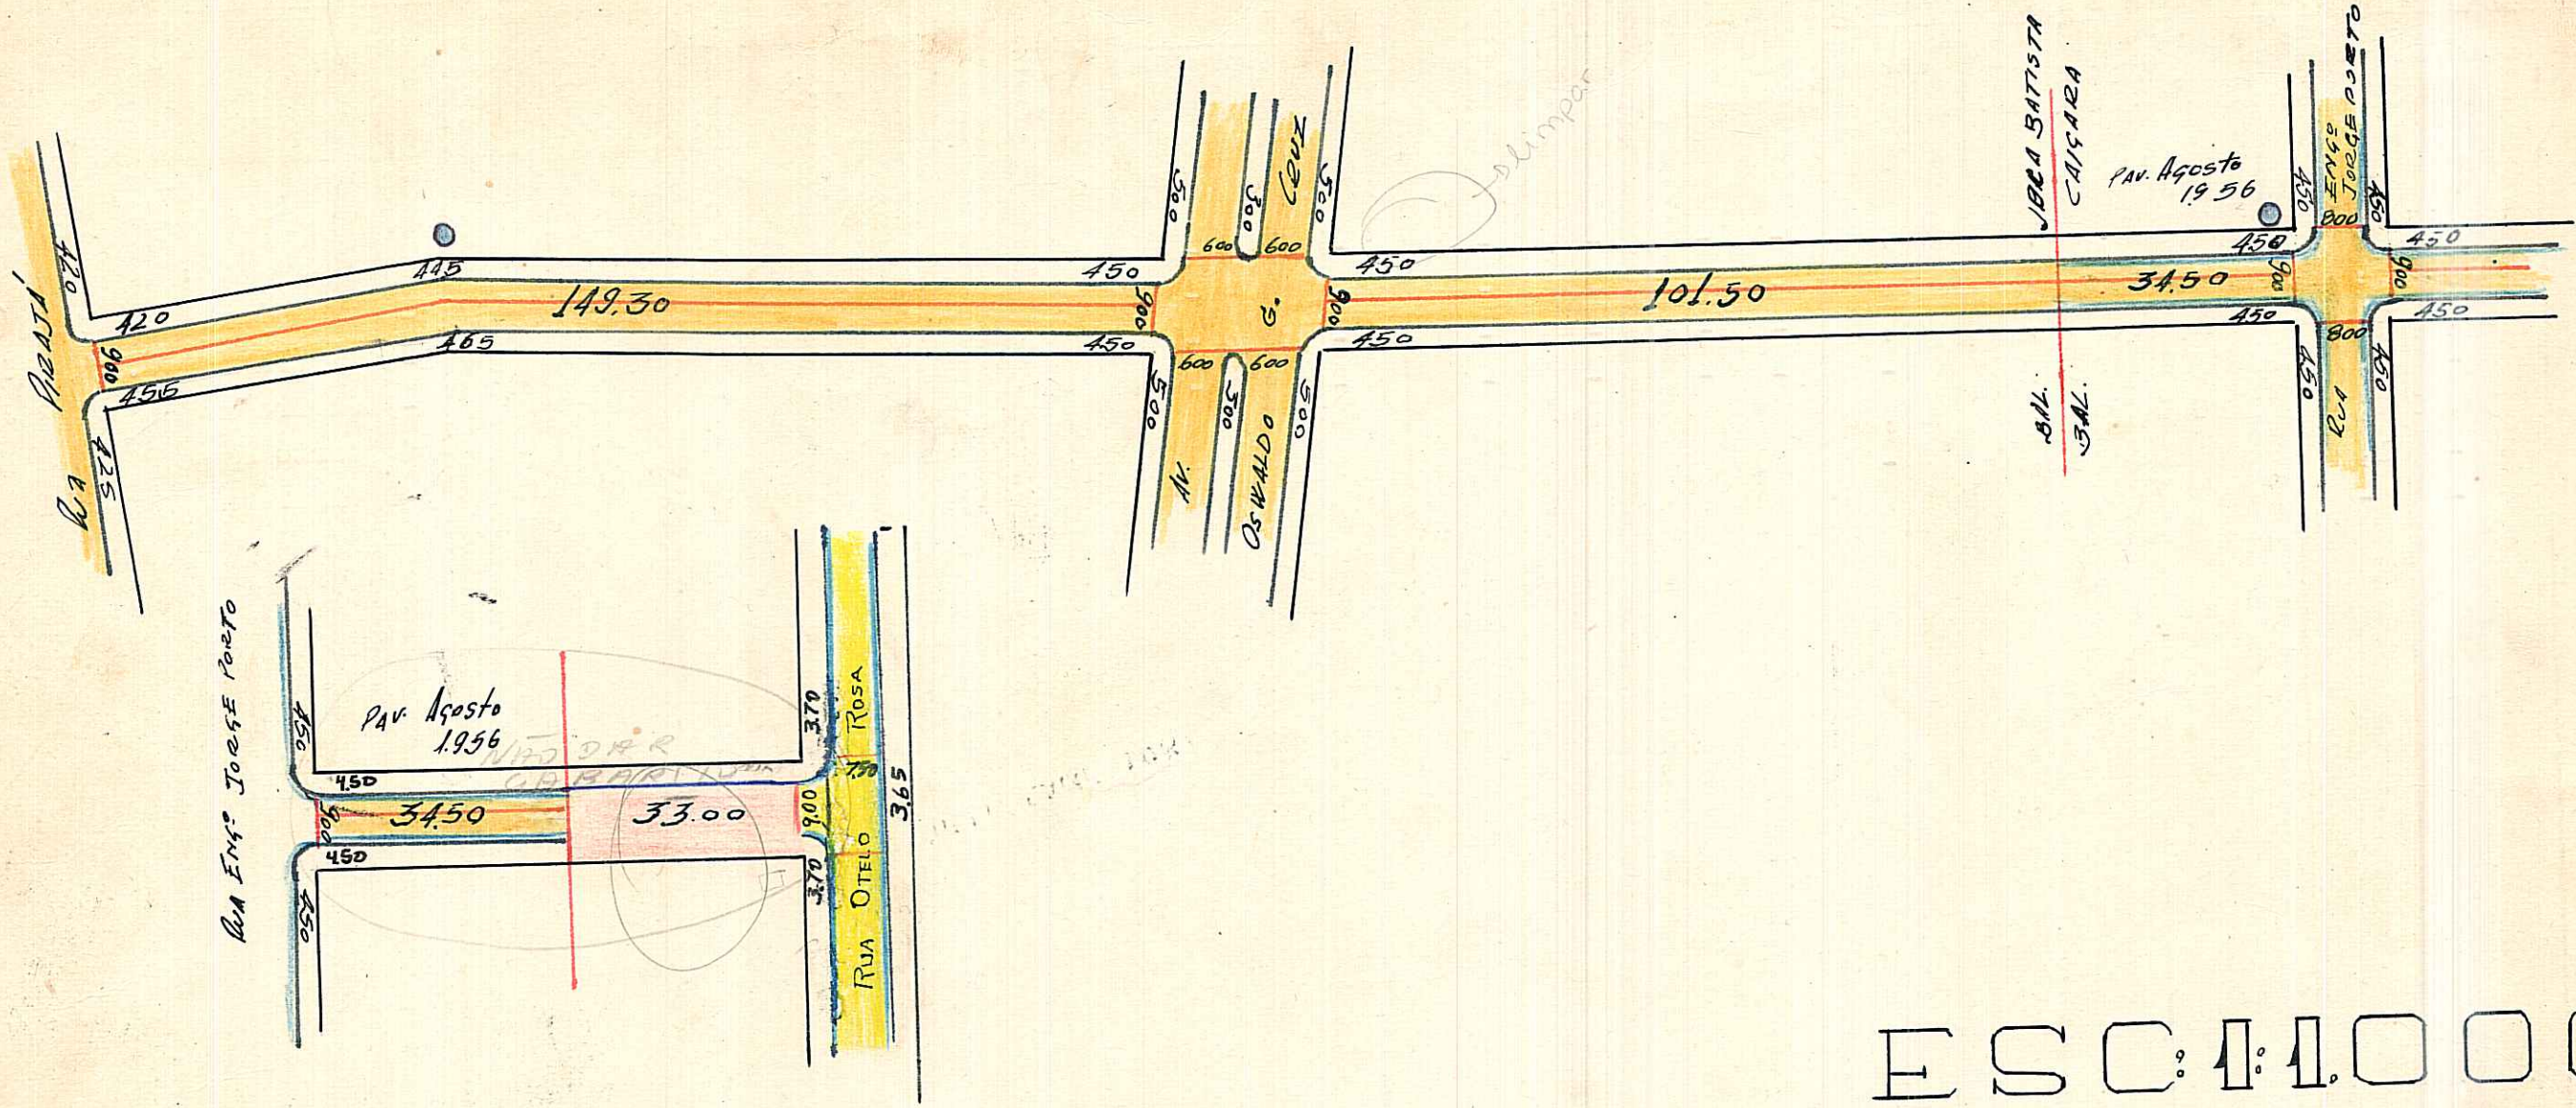

ESC: 1:1000

Paralelepípedo ■
 Irregular □
 S. M. O. d. 6

Ass: J. Ruotto

OBSERVAÇÕES:

Pode construir quanto a pavimentação entre Pirajá e 34,5 m alem da J. Porto)

• CONSIDERADA ABERTA DA RUA PIRAJÁ ATÉ OTELO ROSA.

CTM: 7766249
 MZ: 05
 UEU: 014

AERO: 2087-2 KII
 BAIRRO: IPANEMA

[Handwritten signature]

4

QUADRAS

CRUZAMENTOS

EXECUTADO

DATA DE ENTREGA AO TRANSITO

OBSERVAÇÕES

N.º	COMPRIM.to	LARGURA	PAVIMENTO		CORDÕES	N.º	COMPR.to	LARGURA	PAVIMENTO		CORDÕES	DATA DE		EMPREITEIRO	OBSERVAÇÕES
			ESPÉCIE	ÁREA					ESPÉCIE	ÁREA		INICIO	FIM		
1	149,30	9,00	IRREGUL	1.343,70	298,60	0-1	-	-	-	-	-				OS CRUZAMENTOS: 0-1 Figura na Rua Pirajá 1-2 Figura na Av. Oswaldo Cruz 2-3 Figura na Rua Engº Jorge Porto 3-0 Figura na Rua Otelo Rosa.
2	101,50	9,00	IRREGUL	913,50	203,00	1-2	-	-	-	-	-				
2	34,50	8,00	IRREGUL	276,00	69,00	2-3	-	-	-	-	-				
2	-	1,00	PARALEL	34,50	-	3-0	-	-	-	-	-				
3	34,50	8,00	IRREGUL	276,00	69,00										
3	-	1,00	PARALEL	34,50	-										
3	-	-	<i>LIBERTO</i>												

TOTAL

ENCASC.do ..
P. IRREG. ..
EST. MAT. ..
PARALEL. ..
CONCRETO ..
ASFALTO ...

TOTAL

ENCASC.do ..
P. IRREG. ..
EST. MAT. ..
PARALEL. ..
CONCRETO ..
ASFALTO ...

OBSERVAÇÕES: Pasta 53 - 134-02