


# PREFEITURA MUNICIPAL DE PORTO ALEGRE

S. M. O. V. — S. U. P. M.  
DIVISÃO DE URBANIZAÇÃO

LOGRADOURO: ÉRICO SILVEIRA  
PEIXOTO - RUA

LETRA T.  
FICHA Nº 76

CROQUI:

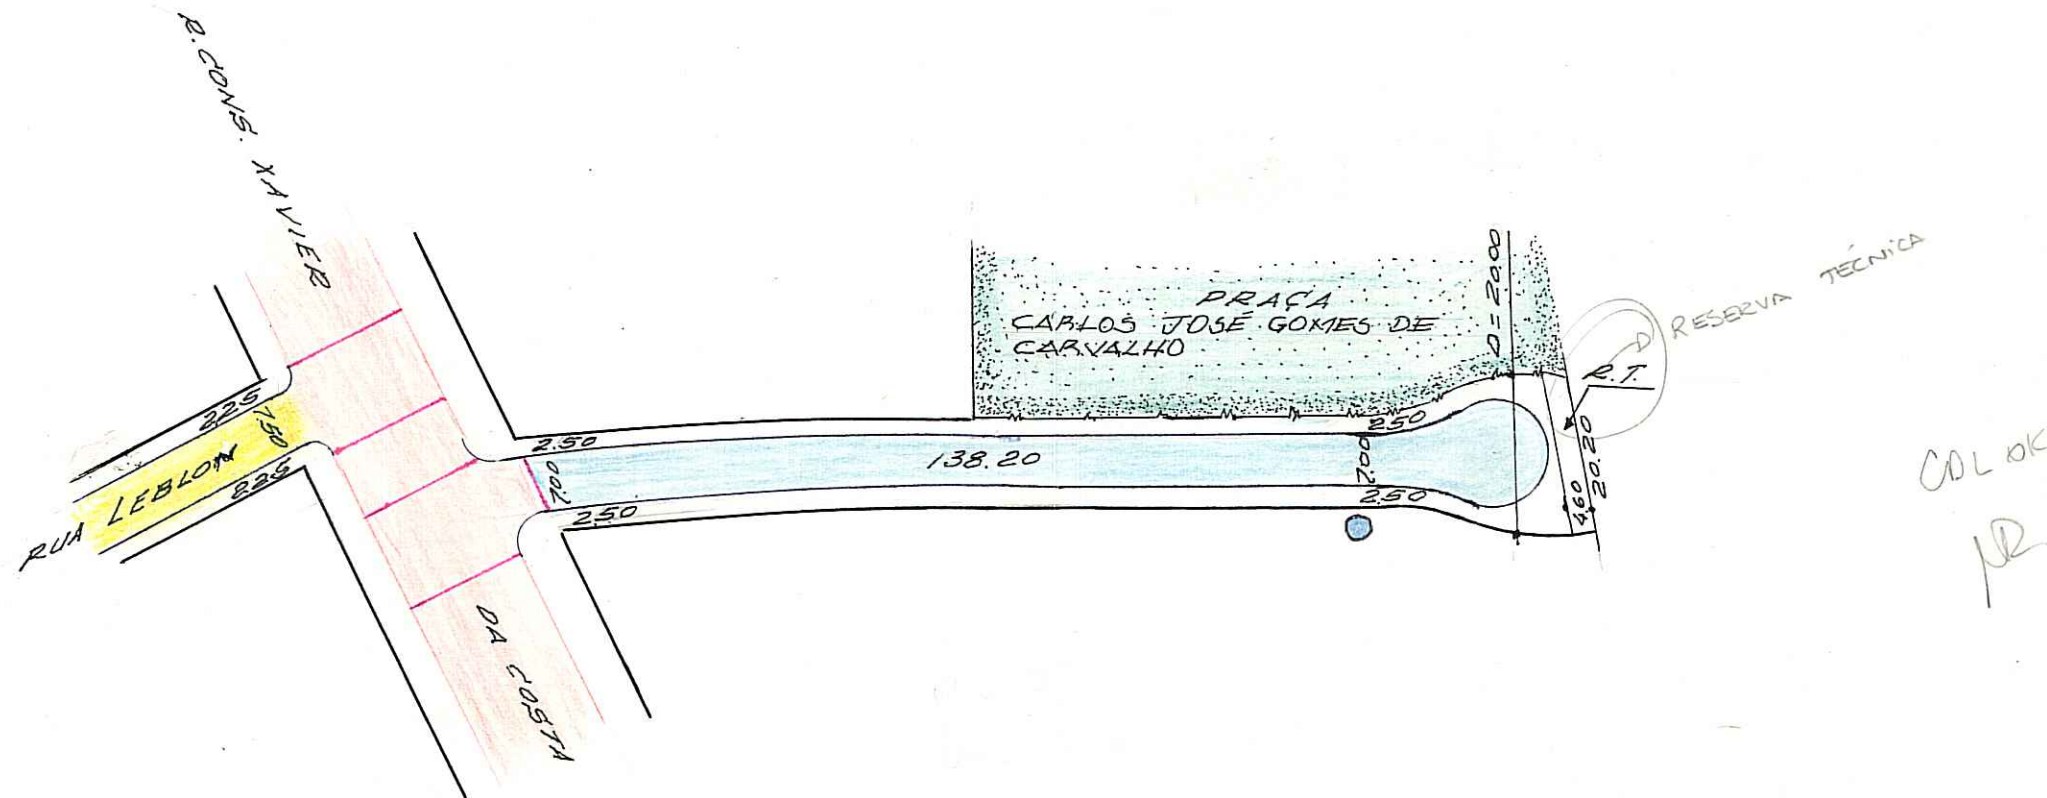

antiga rua I - Lei 4643/79

OBS: LOGRADOURO PÚBLICO REGISTRADO.   
RECEBIDA PELO PROC. 92.187/78 EM 7-11-78.

CTM: 7760256  
MZ: 05 BAIRRO: IPANEMA  
VEU: 016 AERD: 2087-2 KIII

*Claudio R. Nonnenmacher*  
**Claudio R. Nonnenmacher**  
Chefe do St. Cad. Geral-D.U.

LOT. JARDIM LEBLON   
PASTA 342

ESCALA APROXIMADA 1:1000  
TIPO DE PAVIMENTO

- PARALELEPÍPEDO
- PEDRA IRREGULAR
- ASFALTO
- CONCRETO
- ENCASCALHADO
- TERRENO NATURAL

DESENHO: P. Machado

CHEFE DO SETOR:

*Willy Paulo Machado*  
**Willy Paulo Machado**  
Chefe do Set. de Desenho - D.U.

DATA 21/11/78