

REVISÃO NR

FICHA Nº

PASTA Nº

### CONTROLE DE LOGRADOUROS

LOGRADOURO


# FRANCISCO BORTOLUZZI, RUA

(ANTIGO BECO DOS ROSA)

LEI DE DENOMINAÇÃO

## 7090 de 17/06/1992.

CROQUI

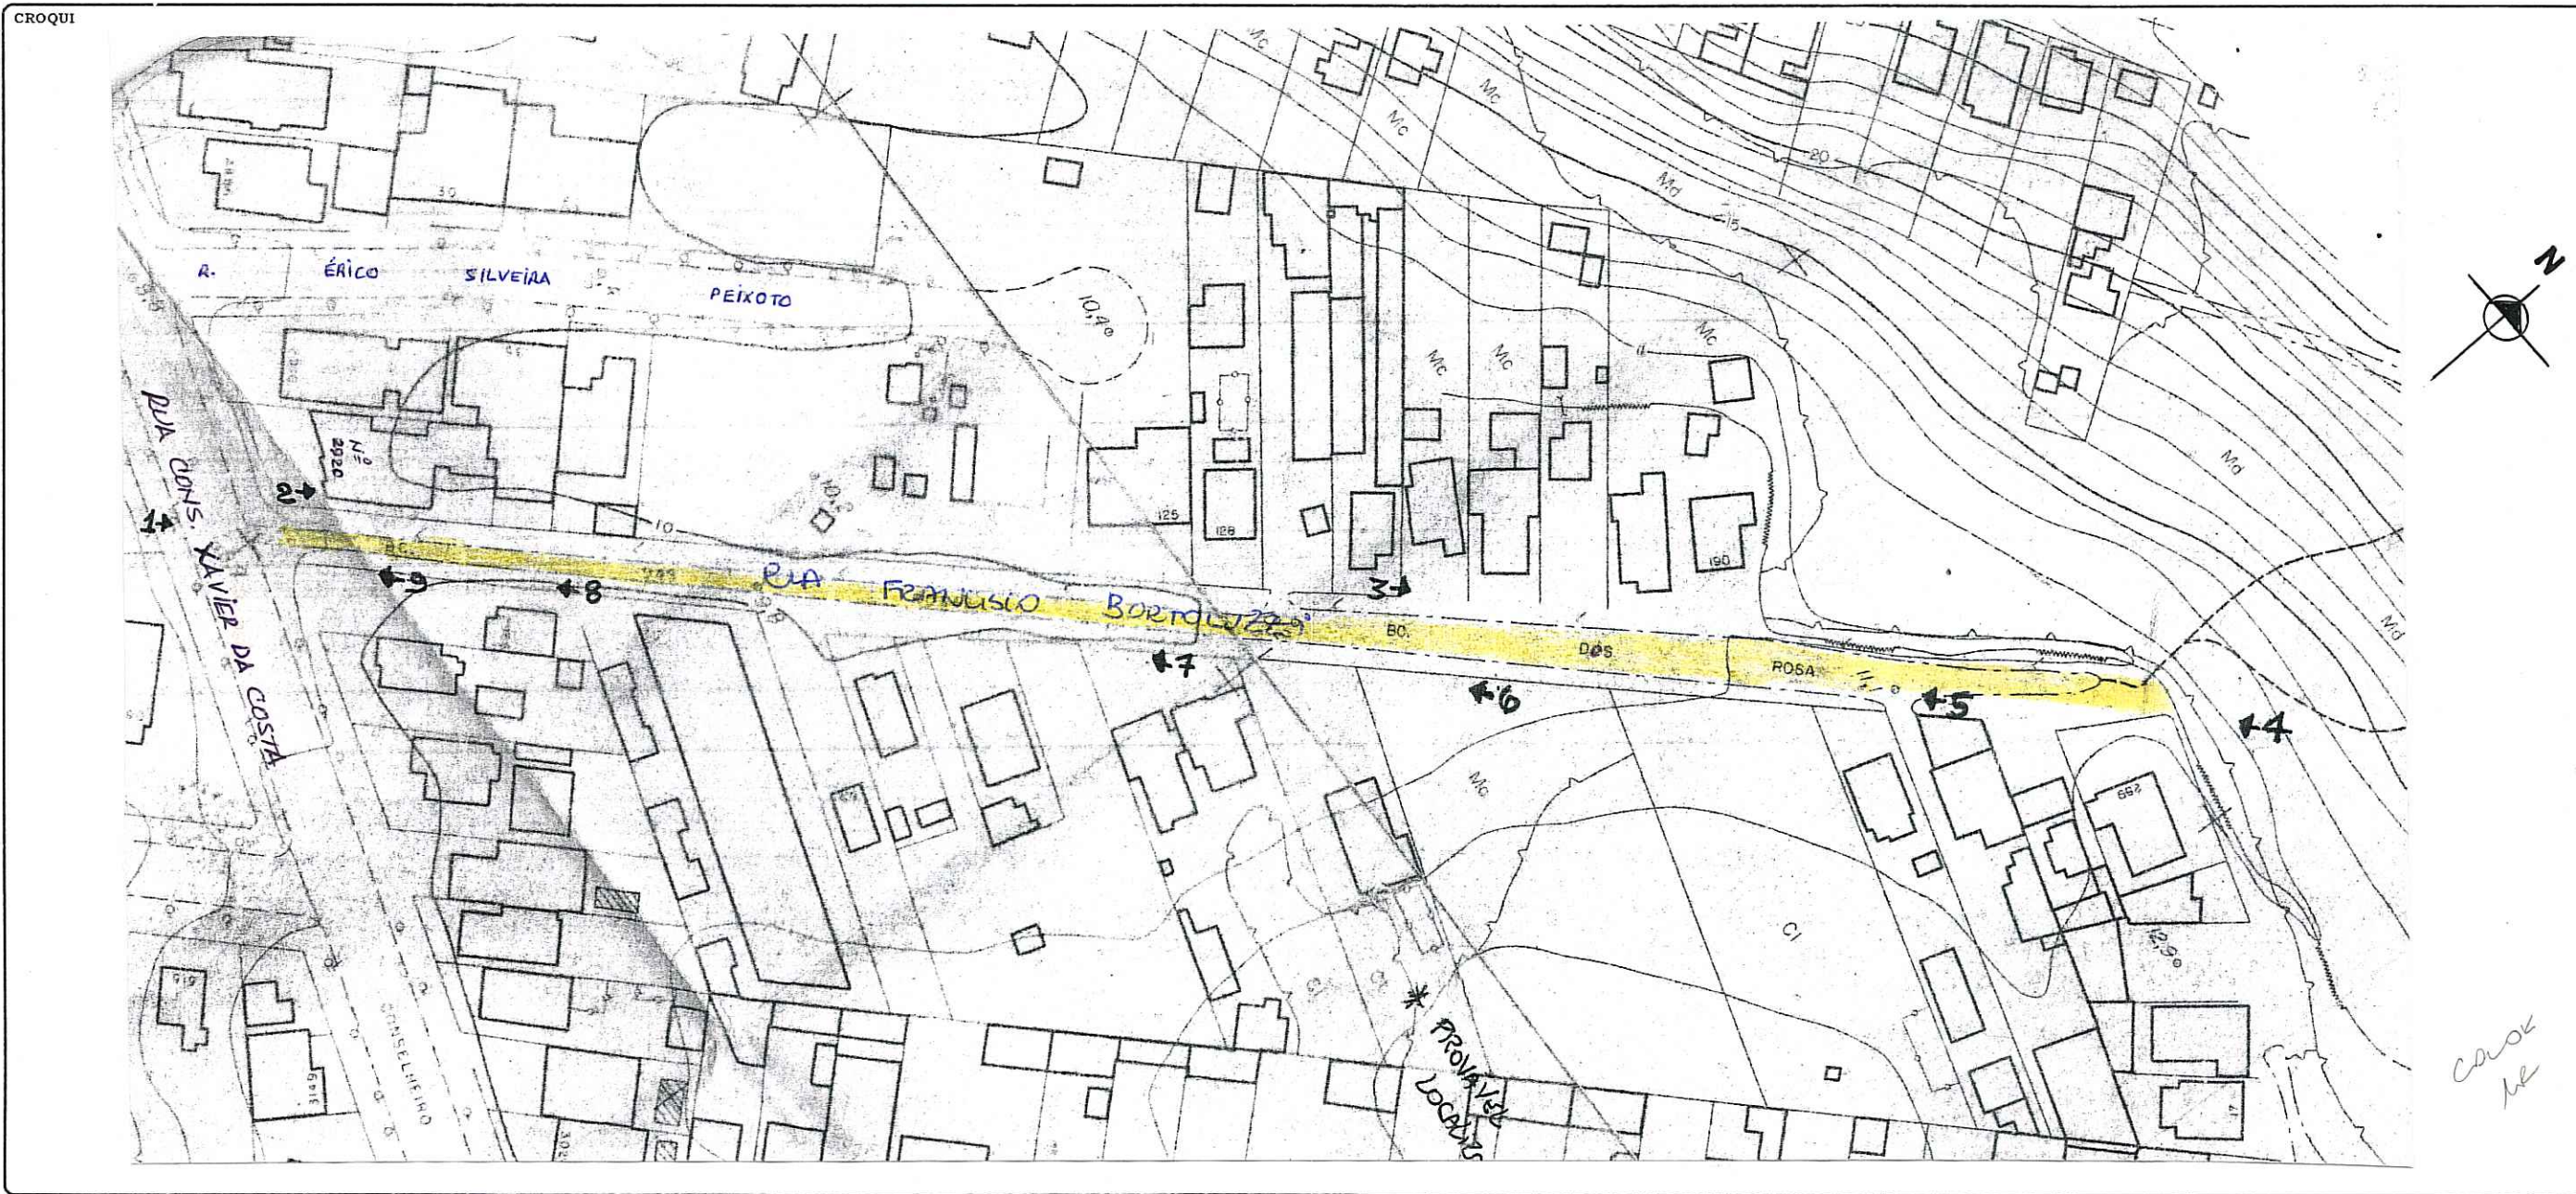

OBSERVAÇÕES

### LOGRADOURO PÚBLICO CADASTRADO - P/Lei 4399/77.

EM 30/07/2004 - EXP. ÚNICO : 02.308995.00.9

EXTENSÃO APROXIMADA : 270,00m      LARGURA MÉDIA DA VIA : 10,00m

CTM 7766264	MAPA CADASTRAL 2987-2      K III
DIVISÃO TERRITORIAL MZ= 05      UEU= 016	
ESCALA 1/1000	BAIRRO IPANEMA

DATA  
23 / 08 / 2004

DESENHO  
ANA

CHEFE DO SETOR  
*[Signature]*