

ABBO OK!

REVISADA EM 21/11/03

Directo

Digitalizada em

14/11/03


PREFEITURA MUNICIPAL DE PÔRTO ALEGRE
S. M. O. V. - DIVISÃO DE VIAÇÃO
SETOR DE ESTATÍSTICA E LOGRADOUROS

LOGRADOURO: **ADEL CARVALHO**

PRAÇA

TRECHO:

LETRA **T**
FICHA N.º **139**

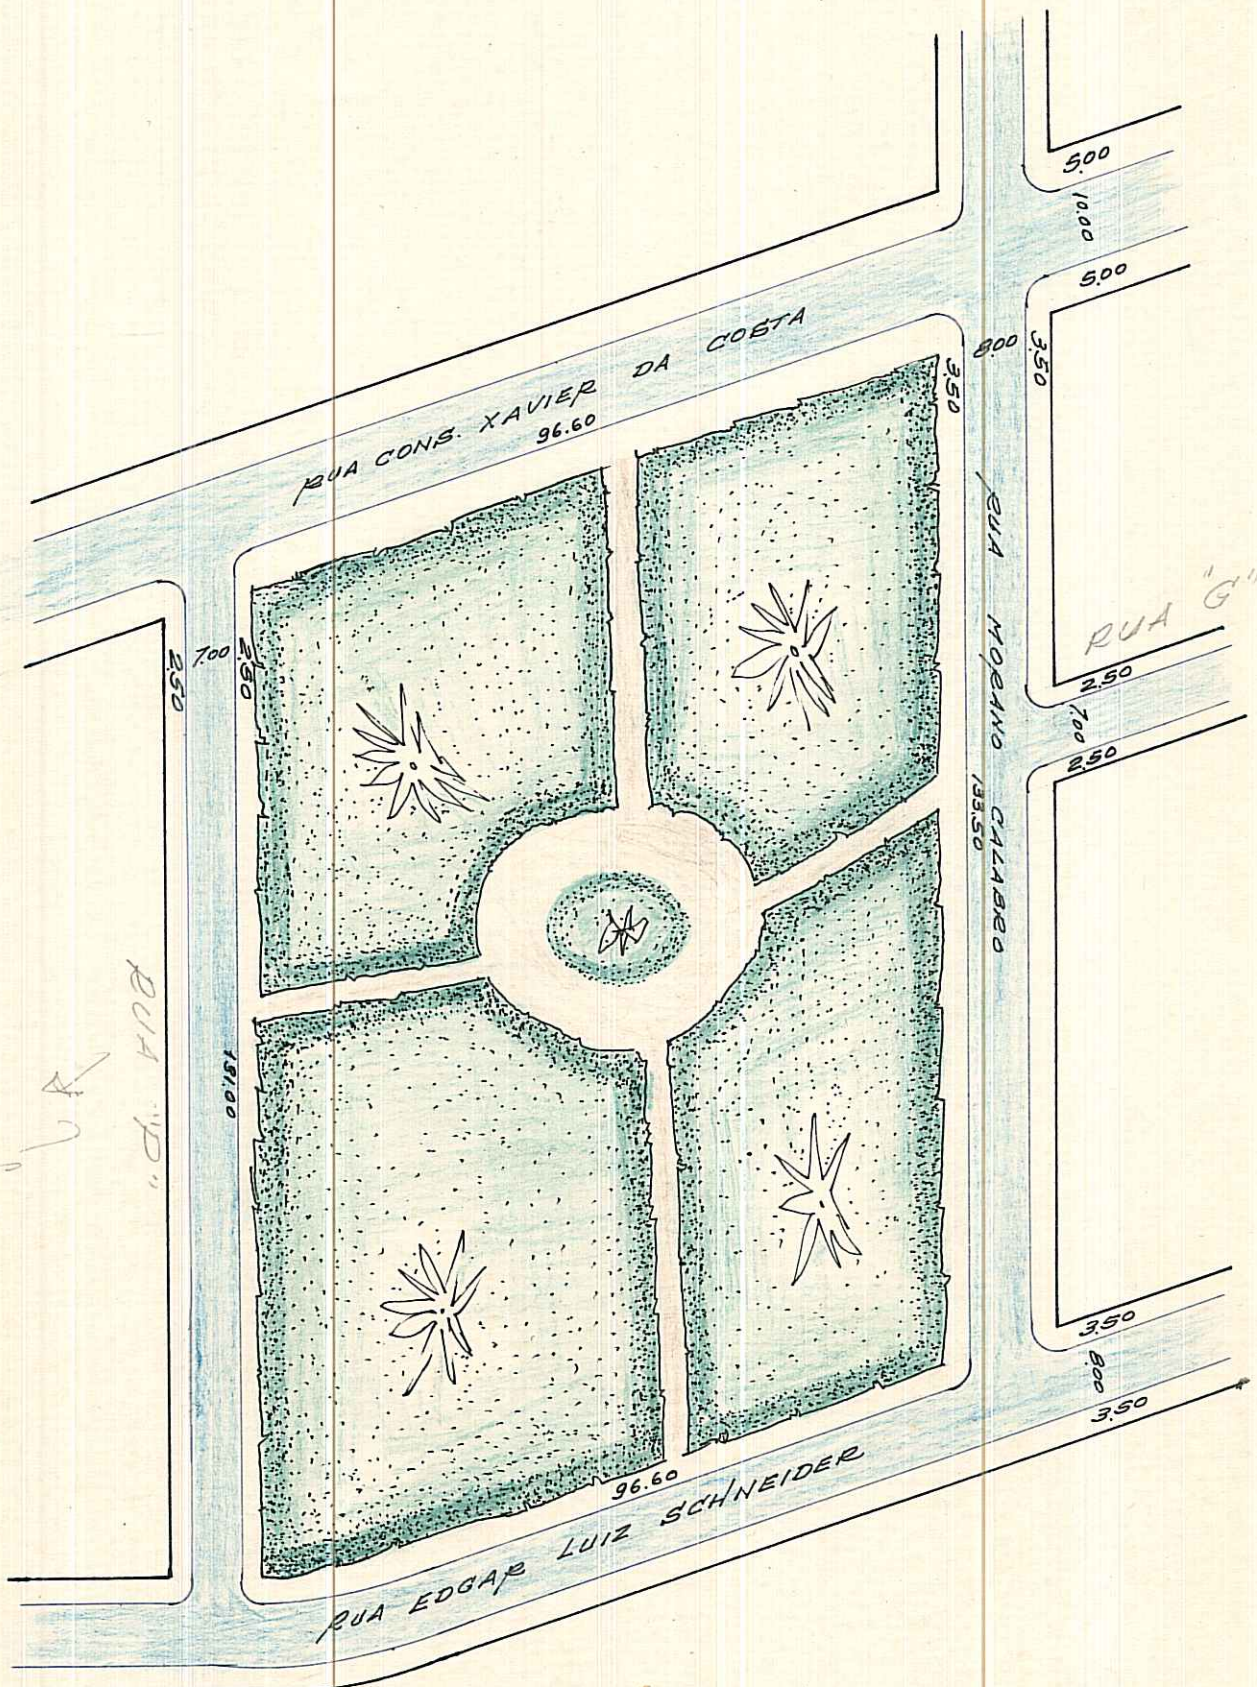

24111

REGISTRADA COMO LOGRADOURO PÚBLICO.

AEROS: 1:1000 - 2987-2 K 34 UTS: 163 M2 05 23/7/74
 1:5000 - 2987-2 K III UTP: 101 UED 016 23/7/74
 CTM: 7767015

BAIRRO: IPANEMA


ANTIGA PRACA S/NOME - LEI - 3895/74

LOT. VILA ISABEL
PARTE 155

CHEFE DO SETOR:

Handwritten signature
 ANTONIO DIASCHKE - Mat. 2463
 CHEFE DO SETOR DE LOGRADOUROS

DATA: 23/7/74

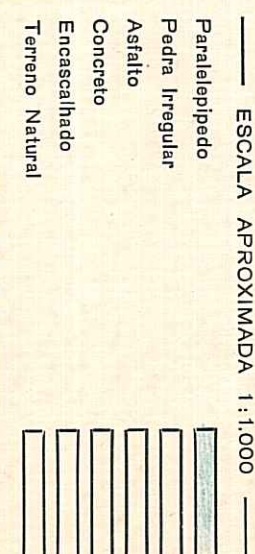

INÍCIO: R. EDGAR L. SCHNEIDER
Fm: R. SIGARO KAUO

FAZER OS DADOS
NA CONSULTA.