


PREFEITURA MUNICIPAL DE PÔRTO ALEGRE  
S. M. O. V. - DIVISÃO DE VIAÇÃO  
SETOR DE ESTATÍSTICA E LOGRADOUROS

LOGRADOURO: MACHADO  
KRISCHKE - PRAÇA  
TRECHO: BISPO

LETRA T  
FICHA N.º 97

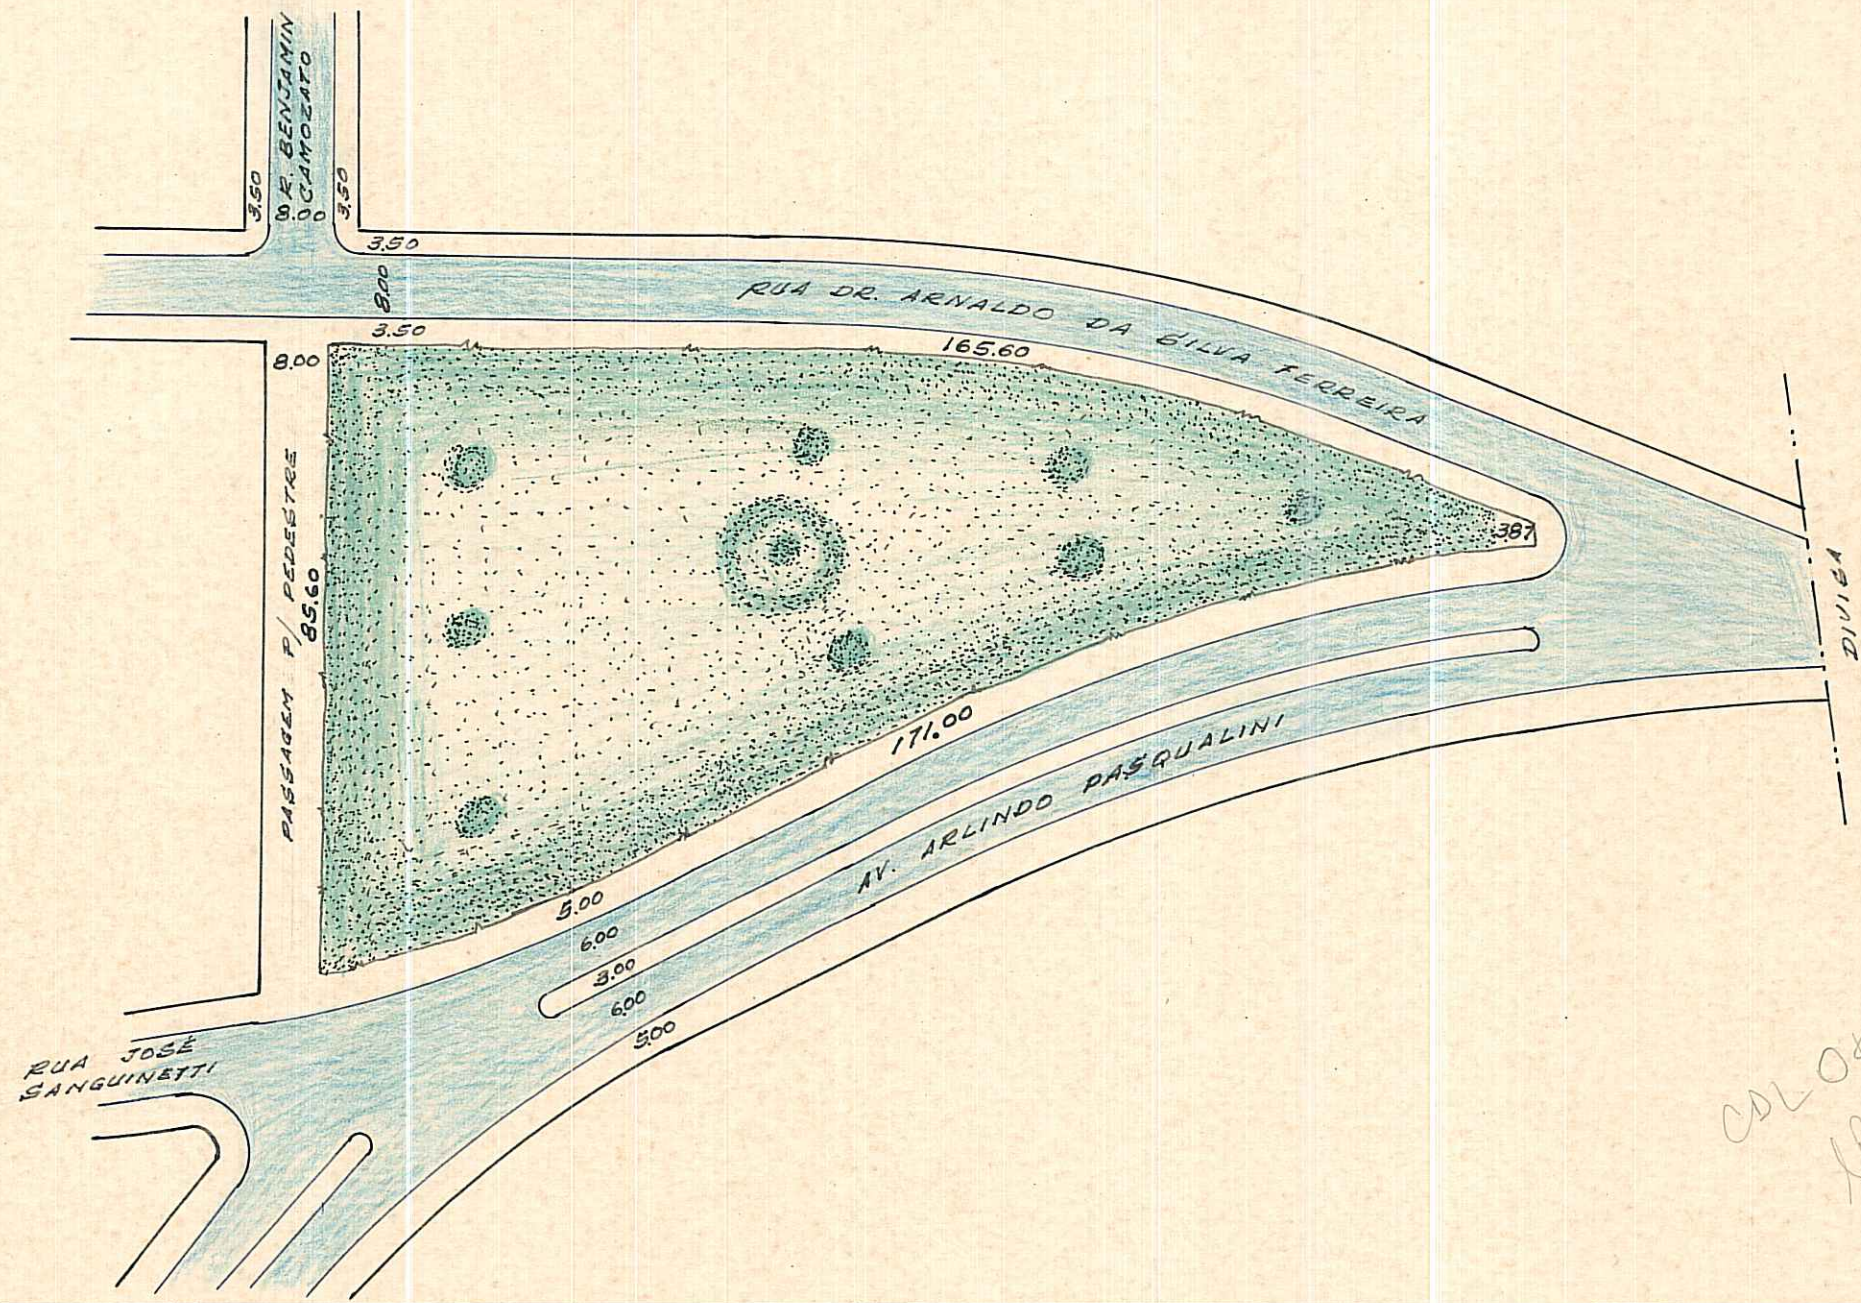

*COLOK  
R*

LOGRADOURO PÚBLICO REGISTRADO.

CTM: 7767023 BAIMO: IPANEMA  
MZ: 05  
UBO: 006  
ARELO:

*antiga praça B/N - Lei 4108/75  
LOT. VILA IZABEL  
PARTE 155*

*04/3/76*

*W. Glaschke*  
WERNER GLASCHKE - Mat. 2483  
CHEFE DO ST. CAD. LOTEAMENTOS

DESENHO: *P. Machado*

CHEFE DO SETOR:

DATA: *11/2/76*

ESCALA APROXIMADA 1:1.000

Paralelepípedo	
Pedra Irregular	
Asfalto	
Concreto	
Encascalhado	
Terreno Natural	

S. E. L.