

PREFEITURA MUNICIPAL DE PORTO ALEGRE

S. M. O. V. — S. U. P. M.
DIVISÃO DE URBANIZAÇÃO

LOGRADOURO: IRMÃ JACOMINA

LETRA T


VERONESE — RUA

FICHA Nº 116

ANTIGA RUA PROJETADA "D" E AV. PROJETADA —

CROQUI:

LEI Nº 6007/87.

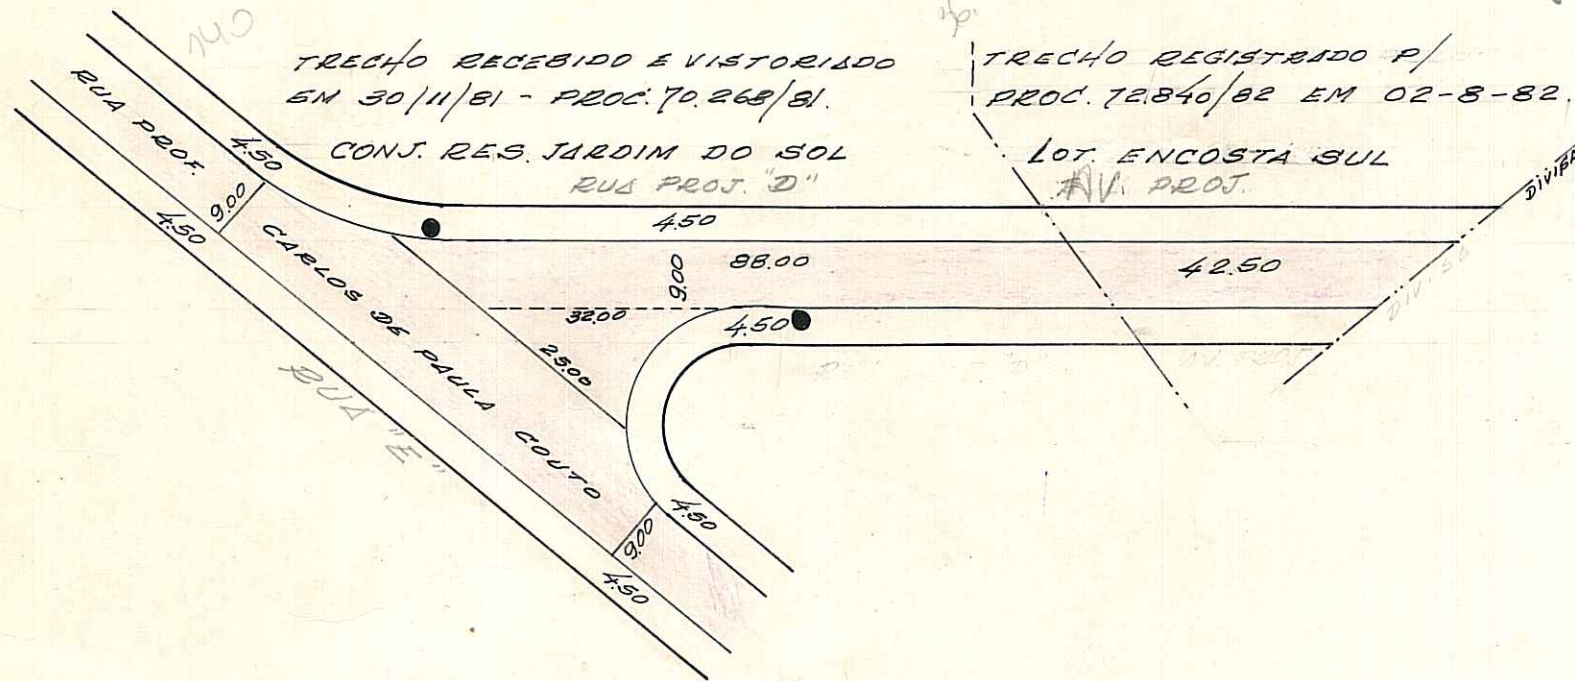

IDENT. DE PLACAS

● POSTE

CD:
IN: R. PROF. CARLOS DE P. COUTO
FH: " " " 200m apts.
130

OBS: LOGRADOURO PÚBLICO REGISTRADO.

CTM: 7767084
MZINEU
05 006
AERO: 2587-2 KI

CONJ. RES. JARDIM DO SOL
E
LOT. ENCOSTA SUL
BARRIO IPANEMA
PASTAS 332 E 361

ESCALA APROXIMADA 1:1000
TIPO DE PAVIMENTO

PARALELEPIEDO	<input type="checkbox"/>
PEDRA IRREGULAR	<input type="checkbox"/>
ASFALTO	<input checked="" type="checkbox"/>
CONCRETO	<input type="checkbox"/>
ENCASCALHADO	<input type="checkbox"/>
TERRENO NATURAL	<input type="checkbox"/>

DESENHO: P. Machado

CHEFE DO SETOR:

Willy Paulo Machado
Chefe do St. de Desenho - D.U.

DATA 3 / 8 / 82