

REVISADO EM 20.07.04 *Pluatto*

Digitizada em 14/07/08 - *Requid*

PREFEITURA MUNICIPAL DE PORTO ALEGRE

S. M. O. V. - S. U. P. M.
DIVISÃO DE URBANIZAÇÃO


LOGRADOURO: **EDGAR LUIZ**

LETRA T

SCHNEIDER-RUA

FICHA Nº 64

CROQUI:

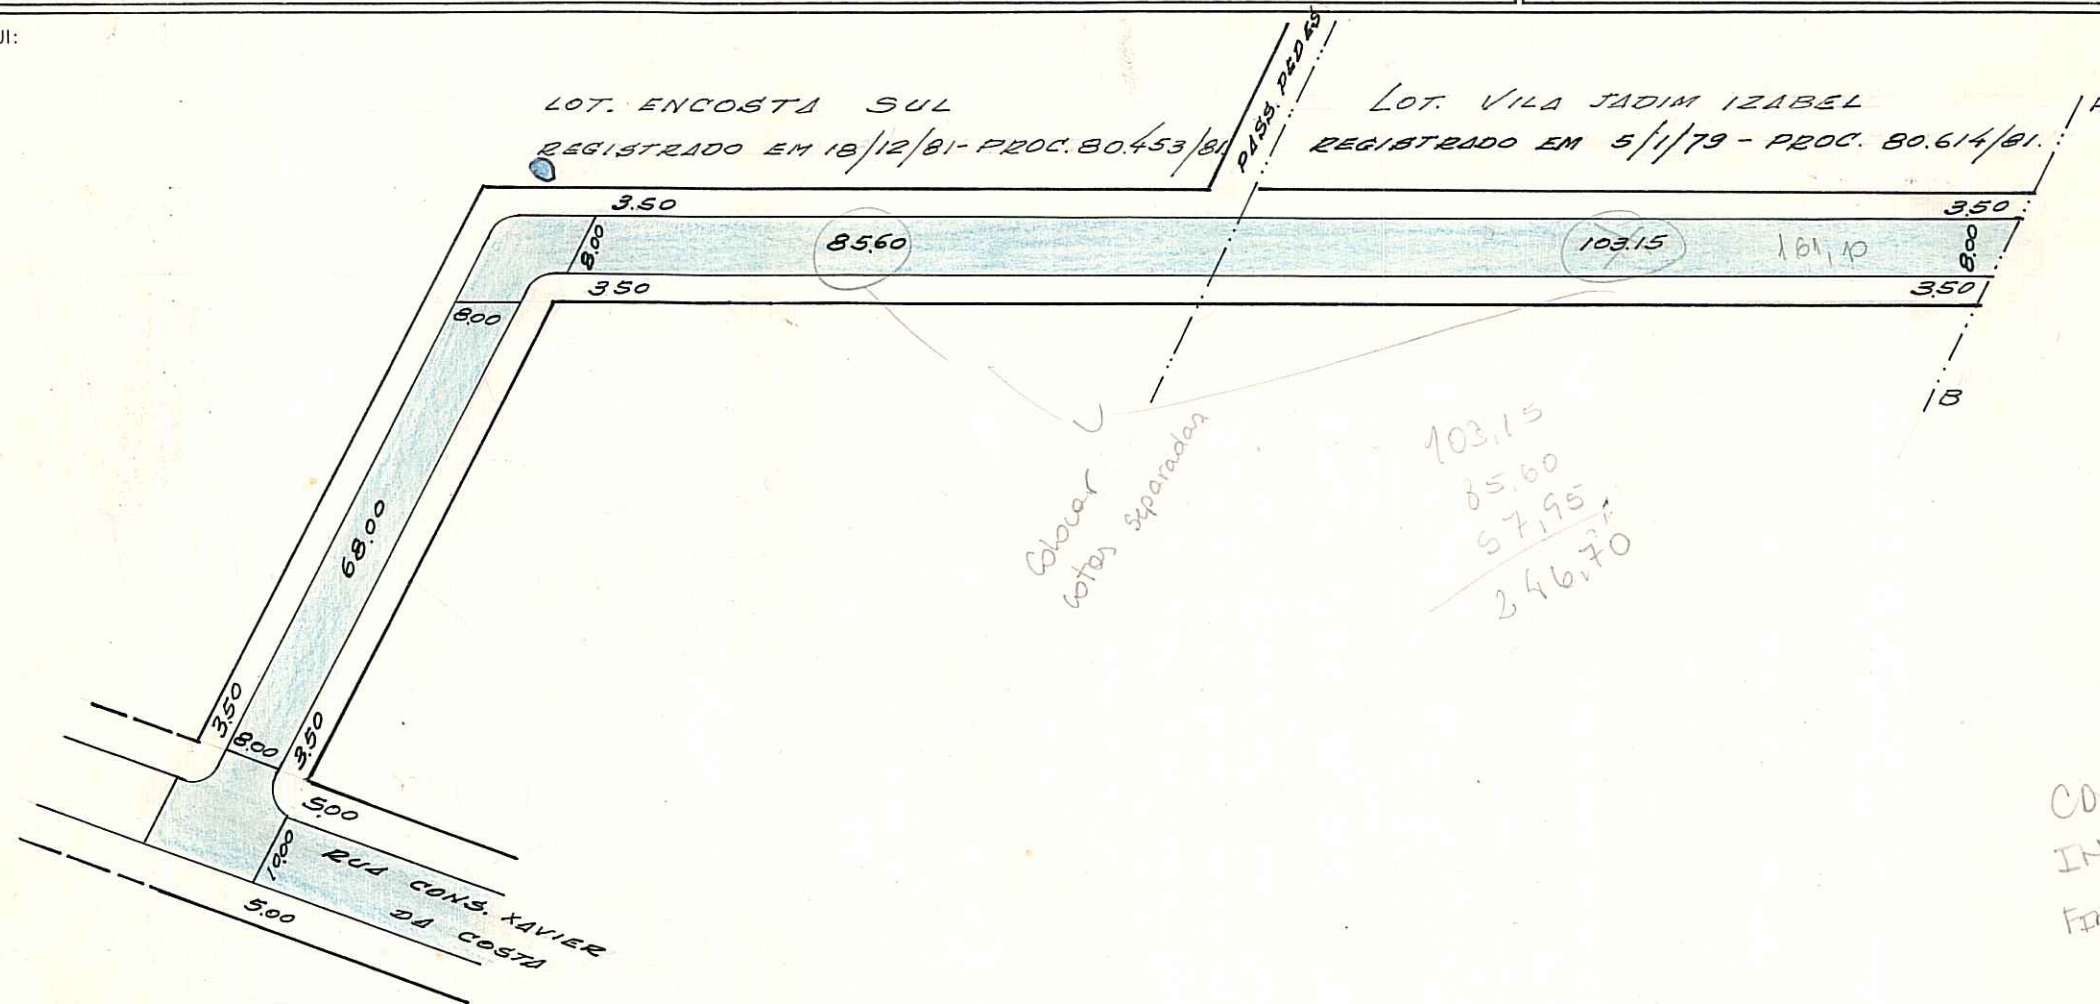

Colocar lotes separados

$$\begin{array}{r}
 103,15 \\
 85,60 \\
 57,95 \\
 \hline
 246,70
 \end{array}$$

$$\begin{array}{r}
 103,15 \\
 57,95 \\
 \hline
 161,10
 \end{array}$$

*CDL!
IN: CONS. XAVIER DA COSTA
FIM: R. JIGORO KANO, 40m APOIS.*

*CDL OK!
JR*

*MZ: 05
UEU: 006
CTM: 7767072
MCO: 2987-2KI*

OBS: *Logradouro público registrado.*

*CTM: 7767072
MZ: 05
UEU: 006
AERO: 2987-2 KI*

*LOTS. ENCOSTA SUL, VILA JARDIM IZABEL
PASTAS 361 e 155-A
BAIRRO IPANEMA*

Willy Paulo Machado
Chefe do Set de Desenho - D.U.

DATA 25/3/82

DESENHO: P. Machado



CHEFE DO SETOR:

ESCALA APROXIMADA 1:1000	
TIPO DE PAVIMENTO	
PARALELEPÍPEDO	<input checked="" type="checkbox"/>
PEDRA IRREGULAR	<input type="checkbox"/>
ASFALTO	<input type="checkbox"/>
CONCRETO	<input type="checkbox"/>
ENCASCALHADO	<input type="checkbox"/>
TERRENO NATURAL	<input type="checkbox"/>

CROQUIS EDGAR LUIZ SCHNEIDER - RUA

Vila Isabel

3

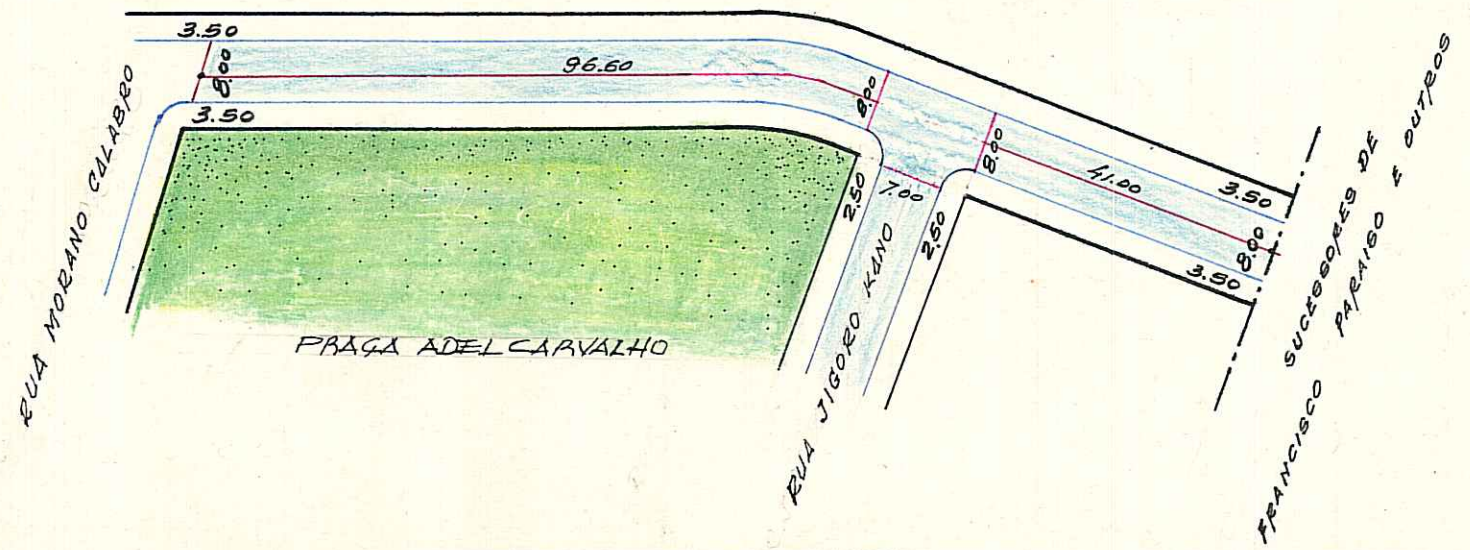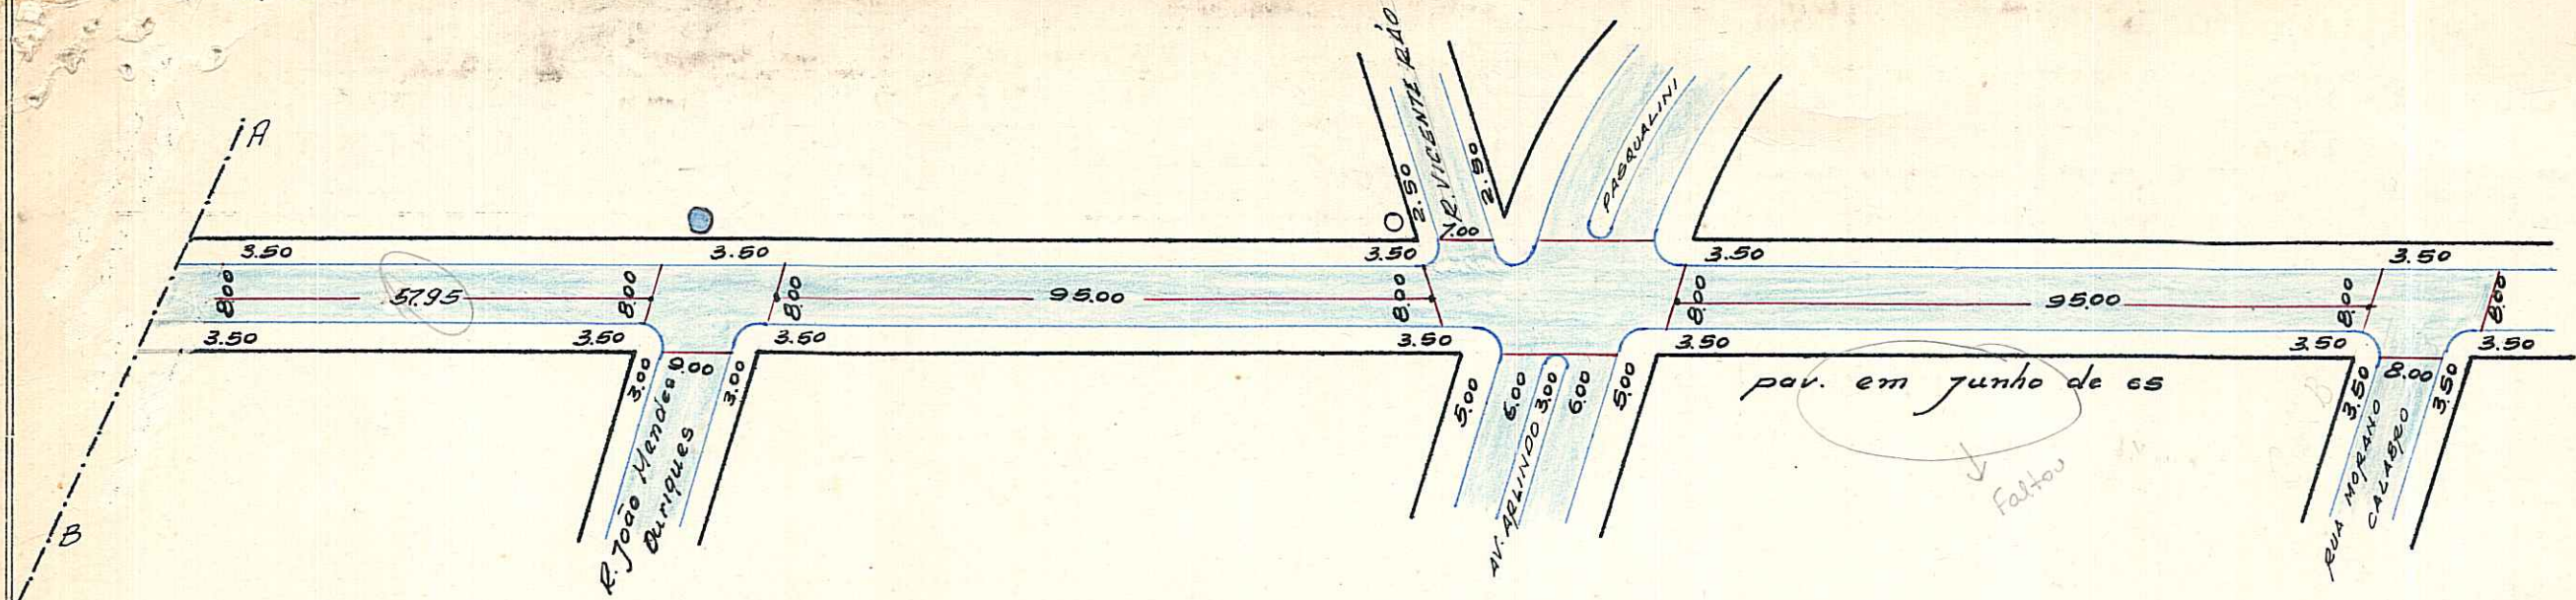

OBSERVAÇÕES:

REGISTRADA COMO LOGRADOURO PÚBLICO EM 1/11/72 PELO PROC. 78.028/72

Fauto 65

W. Blaschke
WERNER BLASCHKE - Mat. 2463
 CHEFE DO ST. C. DE LOTEAMENTOS
 S.U. 1

22/5/73

antiga rua "H" - Lei 3789/73
 PASTA 155
 BAIRRO IPANEMA

4