

Revisado 11.04.76 JR


Digitizado Claudio 1/2/06

37

PREFEITURA MUNICIPAL DE PÔRTO ALEGRE
 S. M. O. V. — DIVISÃO DE VIAÇÃO
 SETOR DE ESTATÍSTICA E LOGRADOUROS

LOGRADOURO: TADEUSZ
 KOŚCIUSZKO - RUA
 GENERAL
 TRECHO: PRAÇA E DIVISÃO

LETRA 7
 FICHA N.º 93

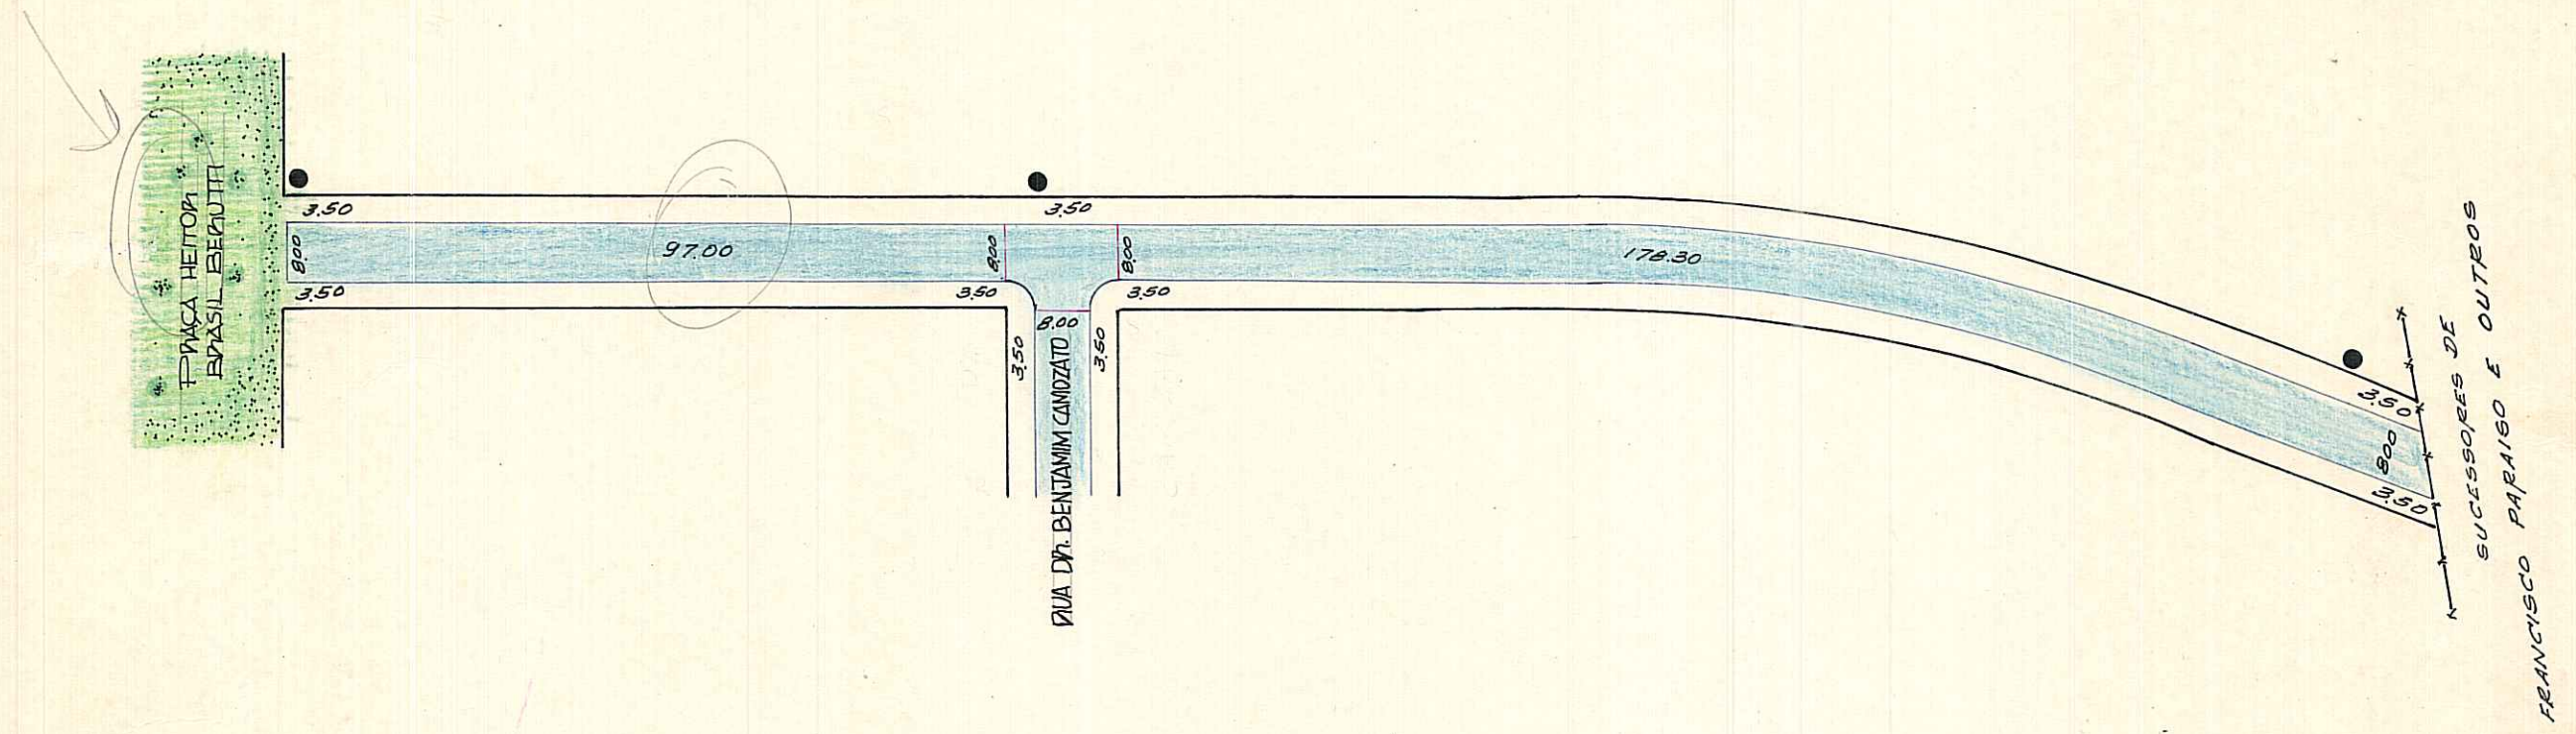

REGISTRADA COMO LOGRADOURO PÚBLICO EM 1/11/72 PELO PROC. 78.028/72

CTM: 7767080
 AERO: 2987-2 KI
 MZ: 05 UEU: 006

IDENTIFICAÇÃO DE PLACAS:
 ● POSTE
 antiga rua "N" - Lei nº 3808/73
 BAIRRO: IPANEMA
 VILA IZABEL - PASTA 155

22/5/73

DESENHO: P. Machado

CHEFE DO SETOR: WERNER BLASCHKE - 1.1.1.3
 CHEFE DO ST. CAM. LOTERARIUS
 S.U. - DEURS

DATA 14.1.73

ESCALA APROXIMADA 1:1.000

Paralelepipedo	
Pedra Irregular	
Asfalto	
Concreto	
Encascalhado	
Terreno Natural	

S. E. L.