

REVISADO EM 28.12.04 *Rwatto*


Digitizado em 28/12/04 Biemco

PREFEITURA MUNICIPAL DE PORTO ALEGRE
SPM - SPU - COORDENAÇÃO DE INFORMAÇÕES E PROCESSAMENTO
UNIDADE DE REGISTRO E PROCESSAMENTO II - NÚCLEO DE CADASTRO

FICHA Nº
PASTA Nº
155

CONTROLE DE LOGRADOUROS

LOGRADOURO	JOSÉ PEDRO DE MOURA, RUA (ANTIGA RUA "0") <i>c</i>	LEI DE DENOMINAÇÃO	Nº 4107/75 <i>c</i>
------------	---	--------------------	---------------------

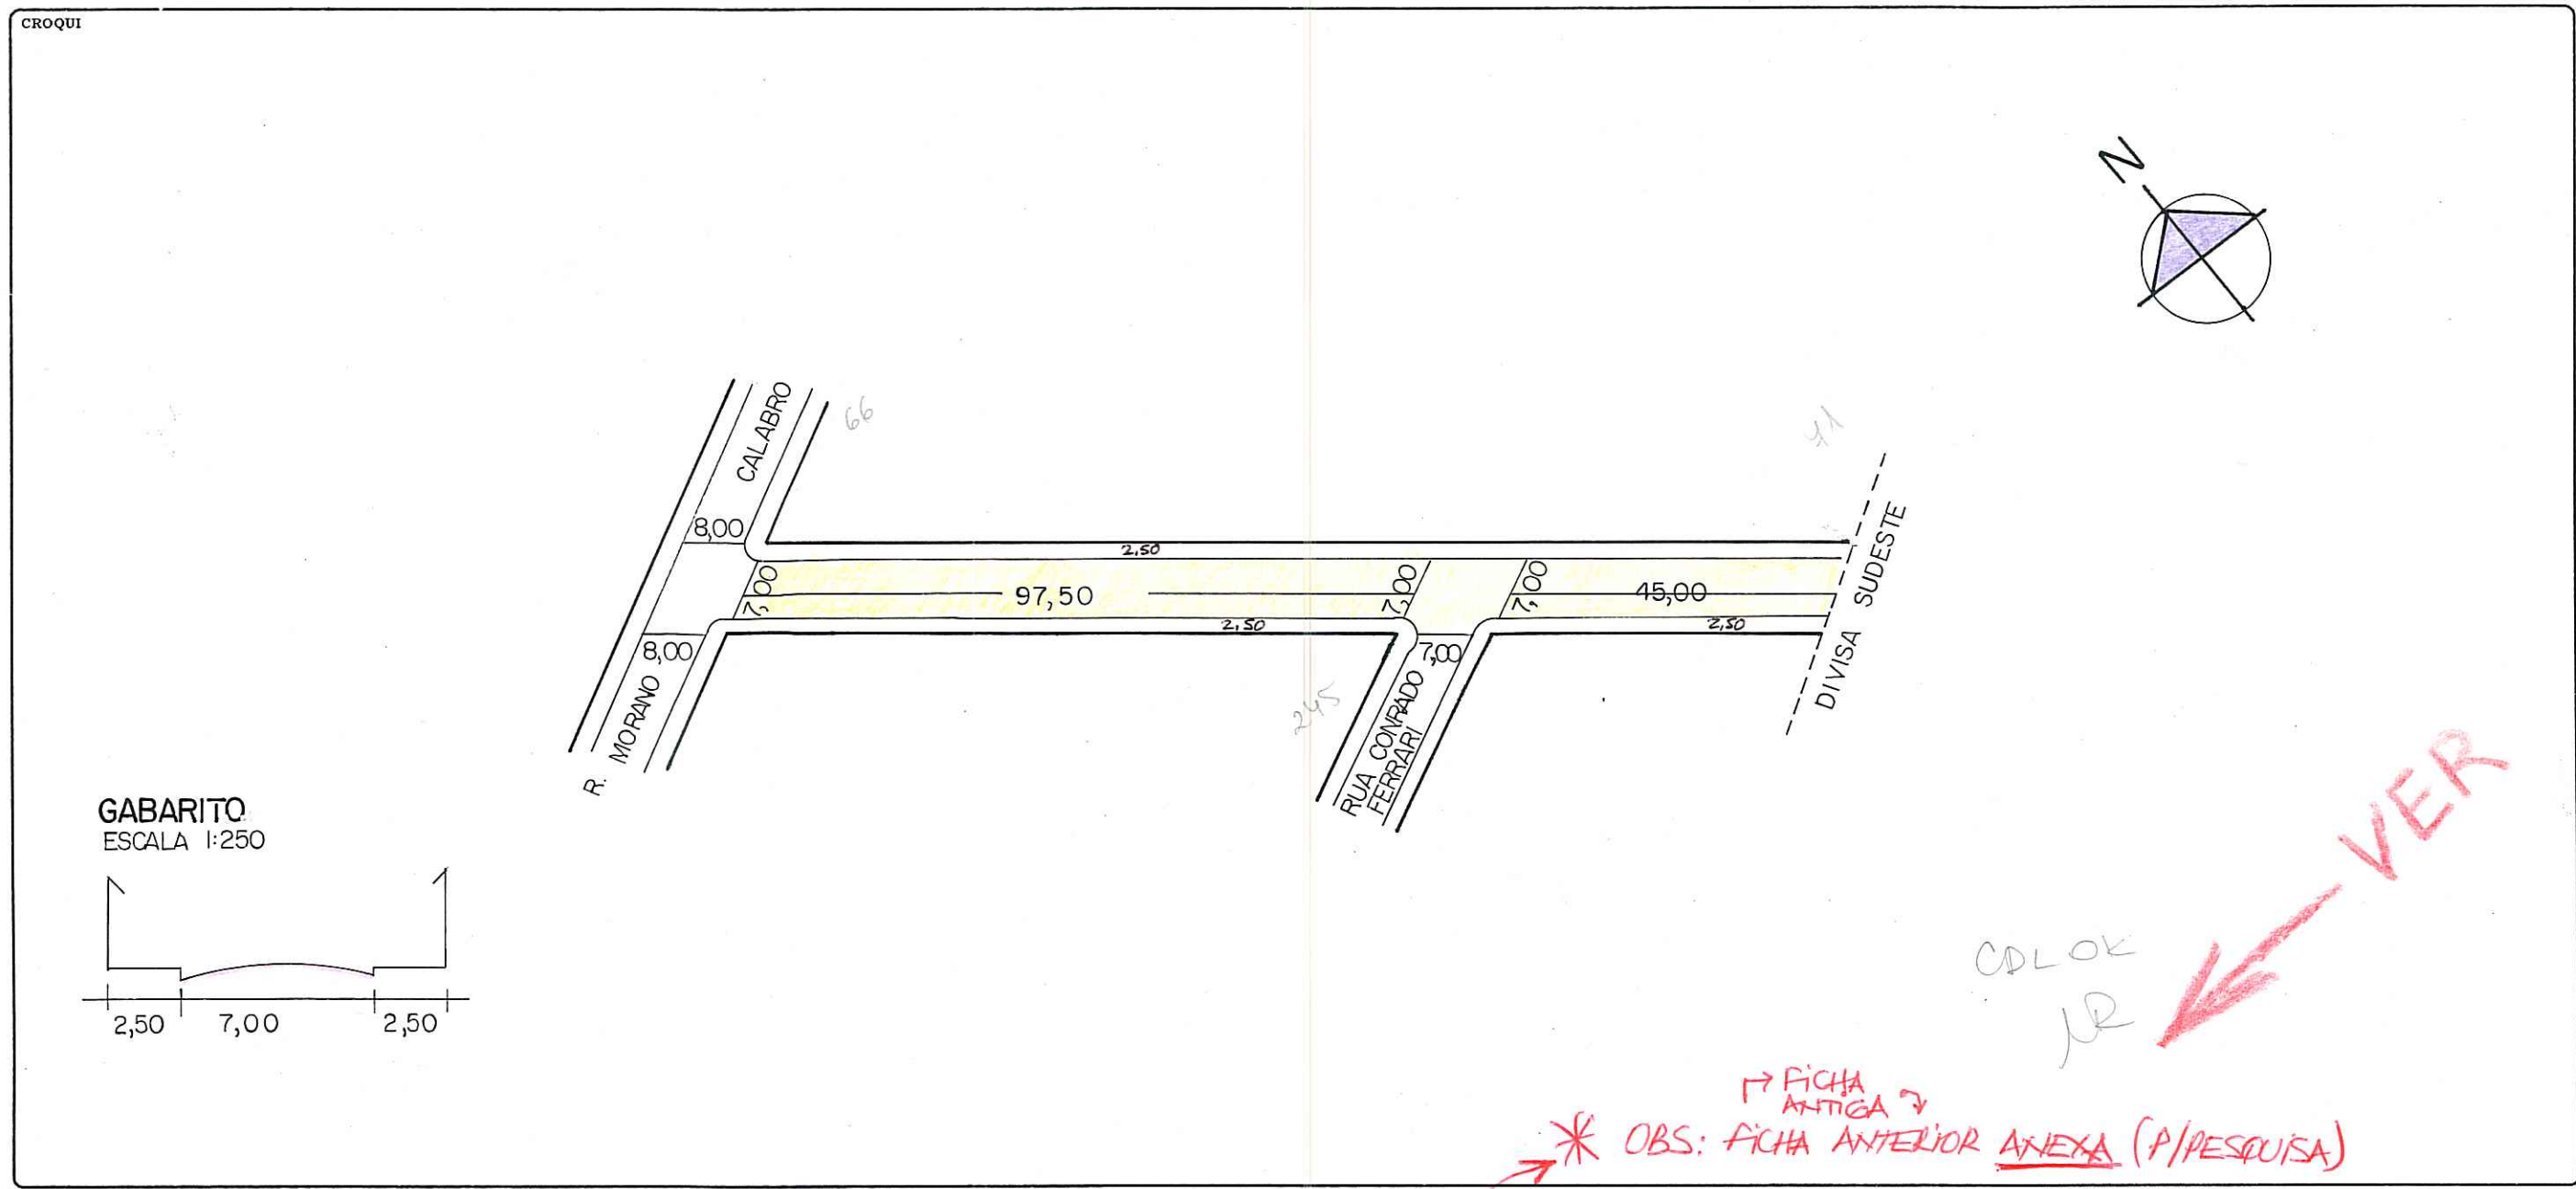

OBSERVAÇÕES

LOGRADOURO PÚBLICO CADASTRADO

ENTREGUE PELO PROCESSO 50.006/66 VILA IZABEL - PASTA 155

OBS: RETIFICAÇÃO DE CADASTRO (EXCLUSÃO DO CUL-DE-SAC FACE RESOLUÇÃO 1575/94) EM SET/2003, EXP. Nº: 02.267515.00.3

FICHA ANTIGA NO ARQUIVO MORTO.

CTM	7767106	MAPA CADASTRAL	2987-2 K III
DIVISÃO TERRITORIAL		MZ/UEU= 05/016	
ESCALA	1/1000	BAIRRO	IPANEMA

DATA	05 / 9 / 2003	DESENHO	<i>Paula Real</i>	CHEFE DO SETOR	<i>[Signature]</i>
------	---------------	---------	-------------------	----------------	--------------------

Maria Paula Lüdke Rogal
Matrícula N.º 83004.2
Assist. Adm. - URR/CUR/CAD

João Vicente de Oliveira Esp.
Matr. 0780.8
SPM - URPJ - RD

PREFEITURA MUNICIPAL DE PÔRTO ALEGRE
S. M. O. V. - DIVISÃO DE VIAÇÃO
SETOR DE ESTATÍSTICA E LOGRADOUROS


LOGRADOURO: JOSE PEDRO DE MOURA-RUA
TRECHO: ENTRE RUA MORANO CALABRO E LIMITE DO LOT.

LETRA T.
FICHA N.º 114

Obs: EM CASO DE APROVAÇÃO DE QUALQUER PROJETO DE EDIFICAÇÃO OU PARCELAMENTO DO SOLO SEJAM ESTENDIDAS AS REDES DE ÁGUA, OU PLUVIAL, OU ELÉTRICA AS EXPENSAS DO PROPRIETÁRIO.

** GUARDAR ESTA FICHA CADASTRAL NO ARQUIVO MUNDO. URP/CIP*

fa' os feitos posteriormente

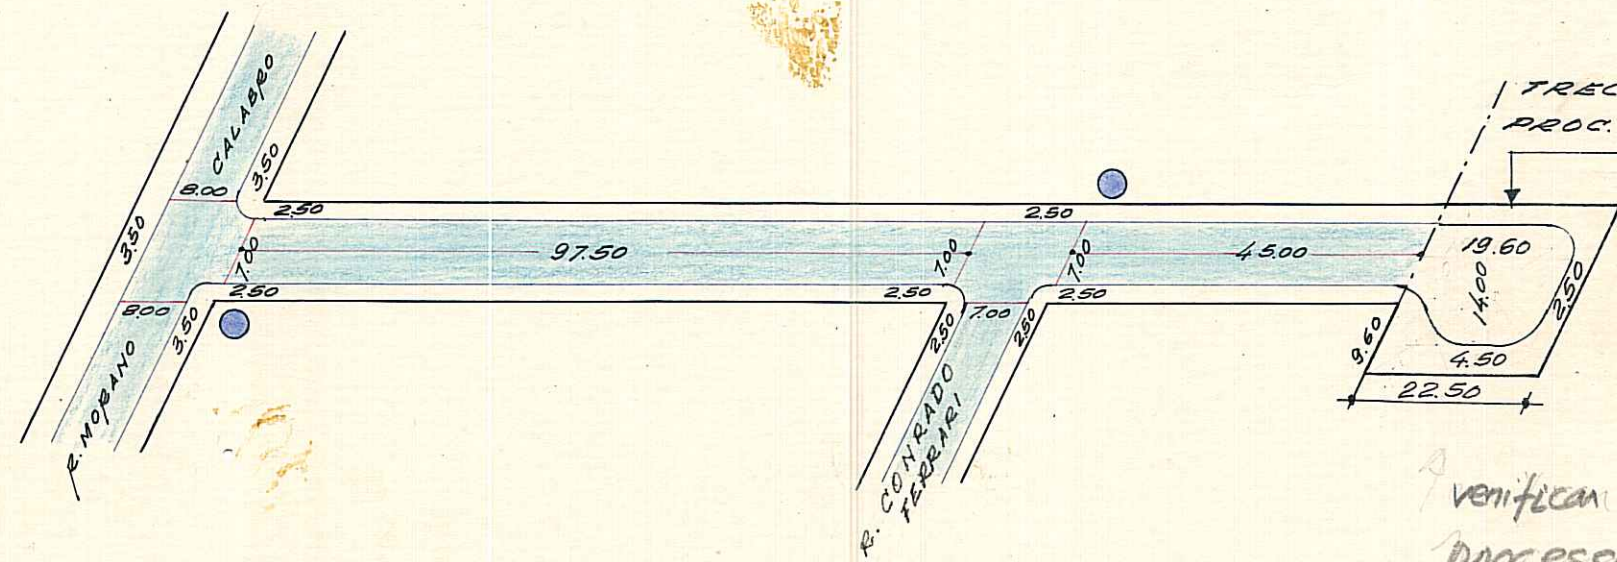

TRECHO REGISTRADO PELO PROC. 90.469/97 EM 7/4/81.

PROPRIETARIO LEOPOLDO GEYER

verificar o cadastramento processos: { 266 224. 00. 8 e 267 515. 00. 3

IDENTIFICAÇÃO DE PLACAS
● POSTE

CTM: 7767106 MZ: 05 JEU: 016 AERO: 2587-2 K.II BAIRRO: IPANEMA

NADA TEMOS A OPÔR QUANTO A PAVIMENTAÇÃO (ENTRE RUA MORANO CALABRO E LIMITE DO LOT.) ENTREGUE PELO PROC. 50.006/66

antiga rua "O" - Lei 4107/75
VILA IZABEL
PASTA 155

DESENHO: P. Machado

CHEFE DO SETOR: [Signature]

DATA: 14.10.70

ESCALA APROXIMADA 1:1.000

Paralelepipedo	[Blue Box]
Pedra Irregular	[Yellow Box]
Asfalto	[Pink Box]
Concreto	[Green Box]
Encascalhado	[Orange Box]
Terreno Natural	[Brown Box]

S. E. L.