


PREFEITURA MUNICIPAL DE PÔRTO ALEGRE  
S. M. O. V. - DIVISÃO DE VIAÇÃO  
SETOR DE ESTATÍSTICA E LOGRADOUROS

LOGRADOURO: JOSÉ SANGUINETTI-  
RUA  
TRECHO: .....

LETRA T.  
FICHA N.º 102


*Verificar BA 10*

*Ver ficha  
Intelectual  
alterações*

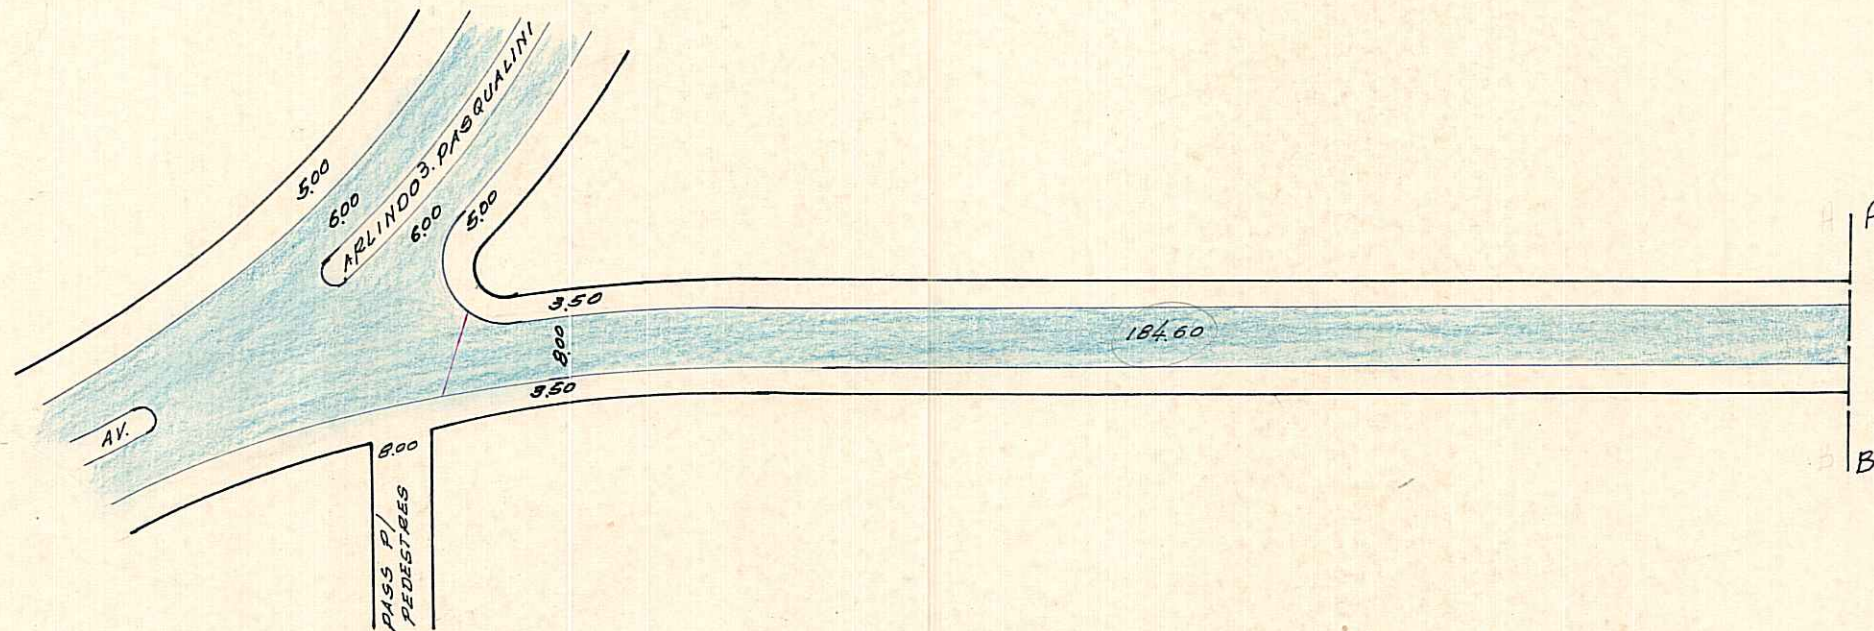

*Ver qero*

CDL:  
IN: ARLINDO PASQUALINI  
FIT: PSG. EDGAR L. SCHNEIDER

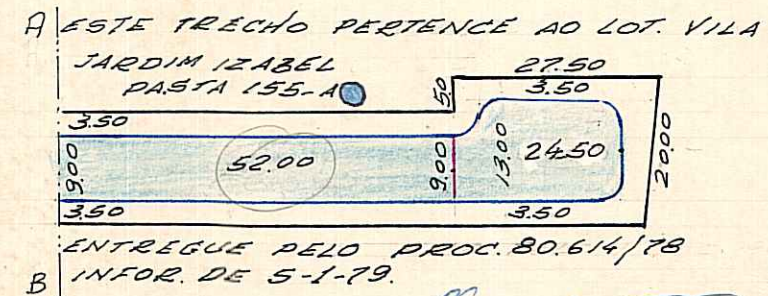

*Claudio R. Nonnenmacher*  
Claudio R. Nonnenmacher  
Chefe do St. Cad. Geral - D. U.

CTM: 7767122 MZ: 05 UEV: 006 AERD: 2387-2 KTL BAIRRO: IPANEMA

REGISTRADA COMO LOGRADOURO PUBLICO EM 1/11/72 PELO PROC. 78.028/72

22/5/73

antiga rua "K" Lei 3842/73  
VILA IZABEL - PASTA 155

CHEFE DO SETOR: .....

WERNER ELASCHKE - Mat. 2463  
CHEFE DO ST. CAD. LOIAMENTOS  
S.U. - DEURB

DATA 21.5.73

DESENHO: P. Machado

ESCALA APROXIMADA 1:1.000

Paralelepipedo	
Pedra Irregular	
Asfalto	
Concreto	
Encascalhado	
Terreno Natural	