

REVISADO EM 09.10.04


Ruella

Digitizada em 08/10/04 Bianca

PREFEITURA MUNICIPAL DE PÔRTO ALEGRE
S. M. O. V. - DIVISÃO DE VIAÇÃO
SETOR DE ESTATÍSTICA E LOGRADOUROS

LOGRADOURO: GUILHERME SCHULTZ FILHO - RUA
TRECHO:

LETRA Z
FICHA N.º 178

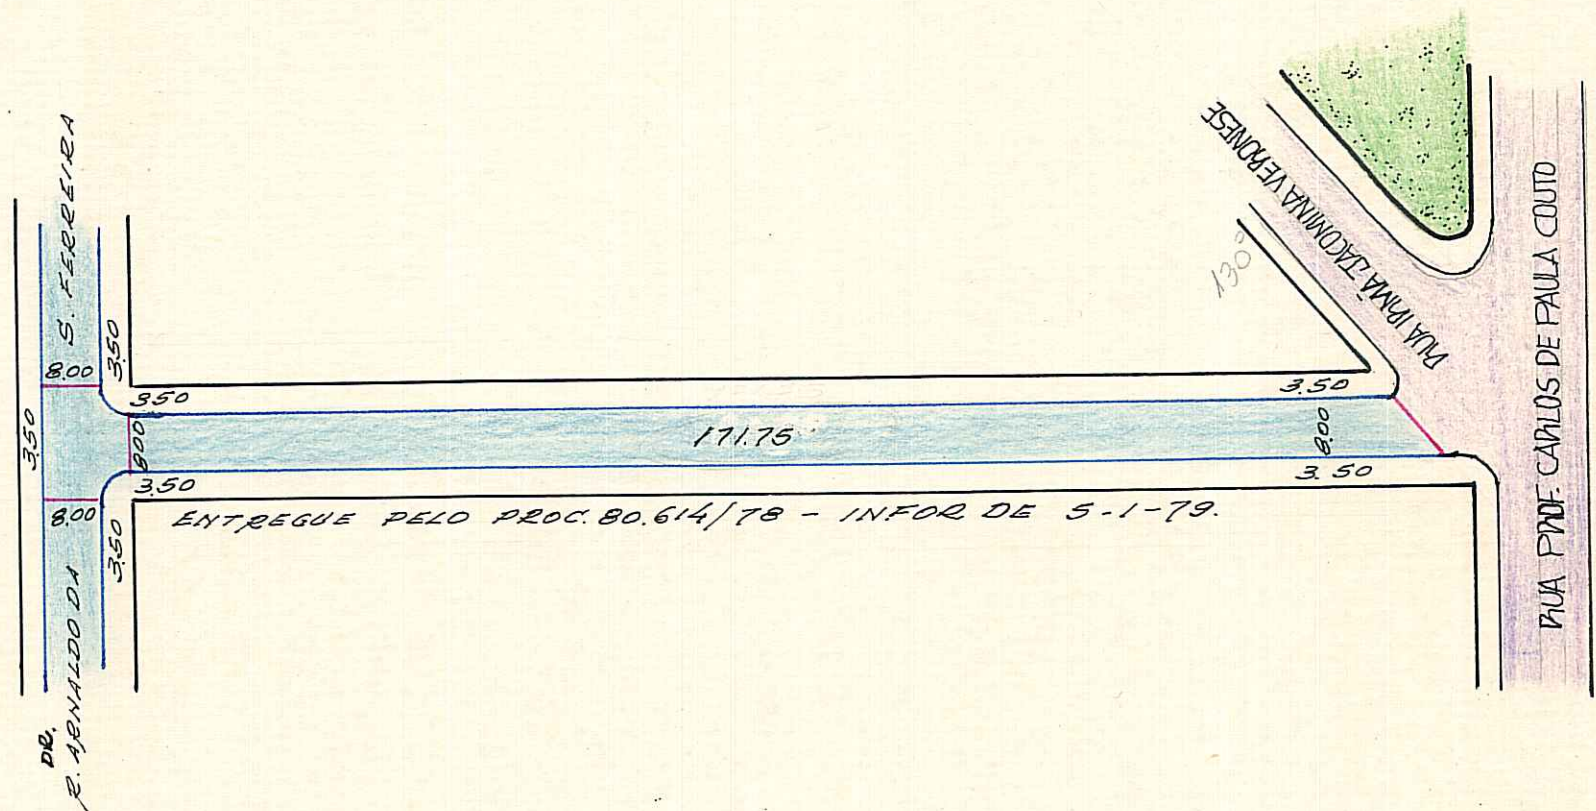

COLOK
MR

Claudio R. Nonnenmacher
Claudio R. Nonnenmacher
Chefe do St. Cad. Geral - D. U.

LOGRADOURO PÚBLICO REGISTRADO.
CTM: 7767163
MZ105V BAINHO: IPANEMA
05 006
AERD: 2387-2 KI

antiga rua "C" - Lei 4590/79
LOT. VILA JARDIM IZABEL
PASTA 155-A

ESCALA APROXIMADA 1:1.000

Paralelepipedo	
Pedra Irregular	
Asfalto	
Concreto	
Encascalhado	
Terreno Natural	

DESENHO: *P. Machado*

CHEFE DO SETOR: *W. Machado*
Willy Paulo Machado
Chefe do St. de Desenho - D. U.

DATA 22.3.79