

PREFEITURA MUNICIPAL DE PÔRTO ALEGRE
S. M. O. V. - DIVISÃO DE VIAÇÃO
SETOR DE ESTATÍSTICA E LOGRADOUROS

LOGRADOURO: XAVIER DA COSTA - RUA CONS.


LETRA *P*

TRECHO: AV. CAVALHADA ATÉ TRAV. P. REDONDA

FICHA N.º *17*

antiga trav. pedra redonda - Lei 2/1936.

Lei 2/36

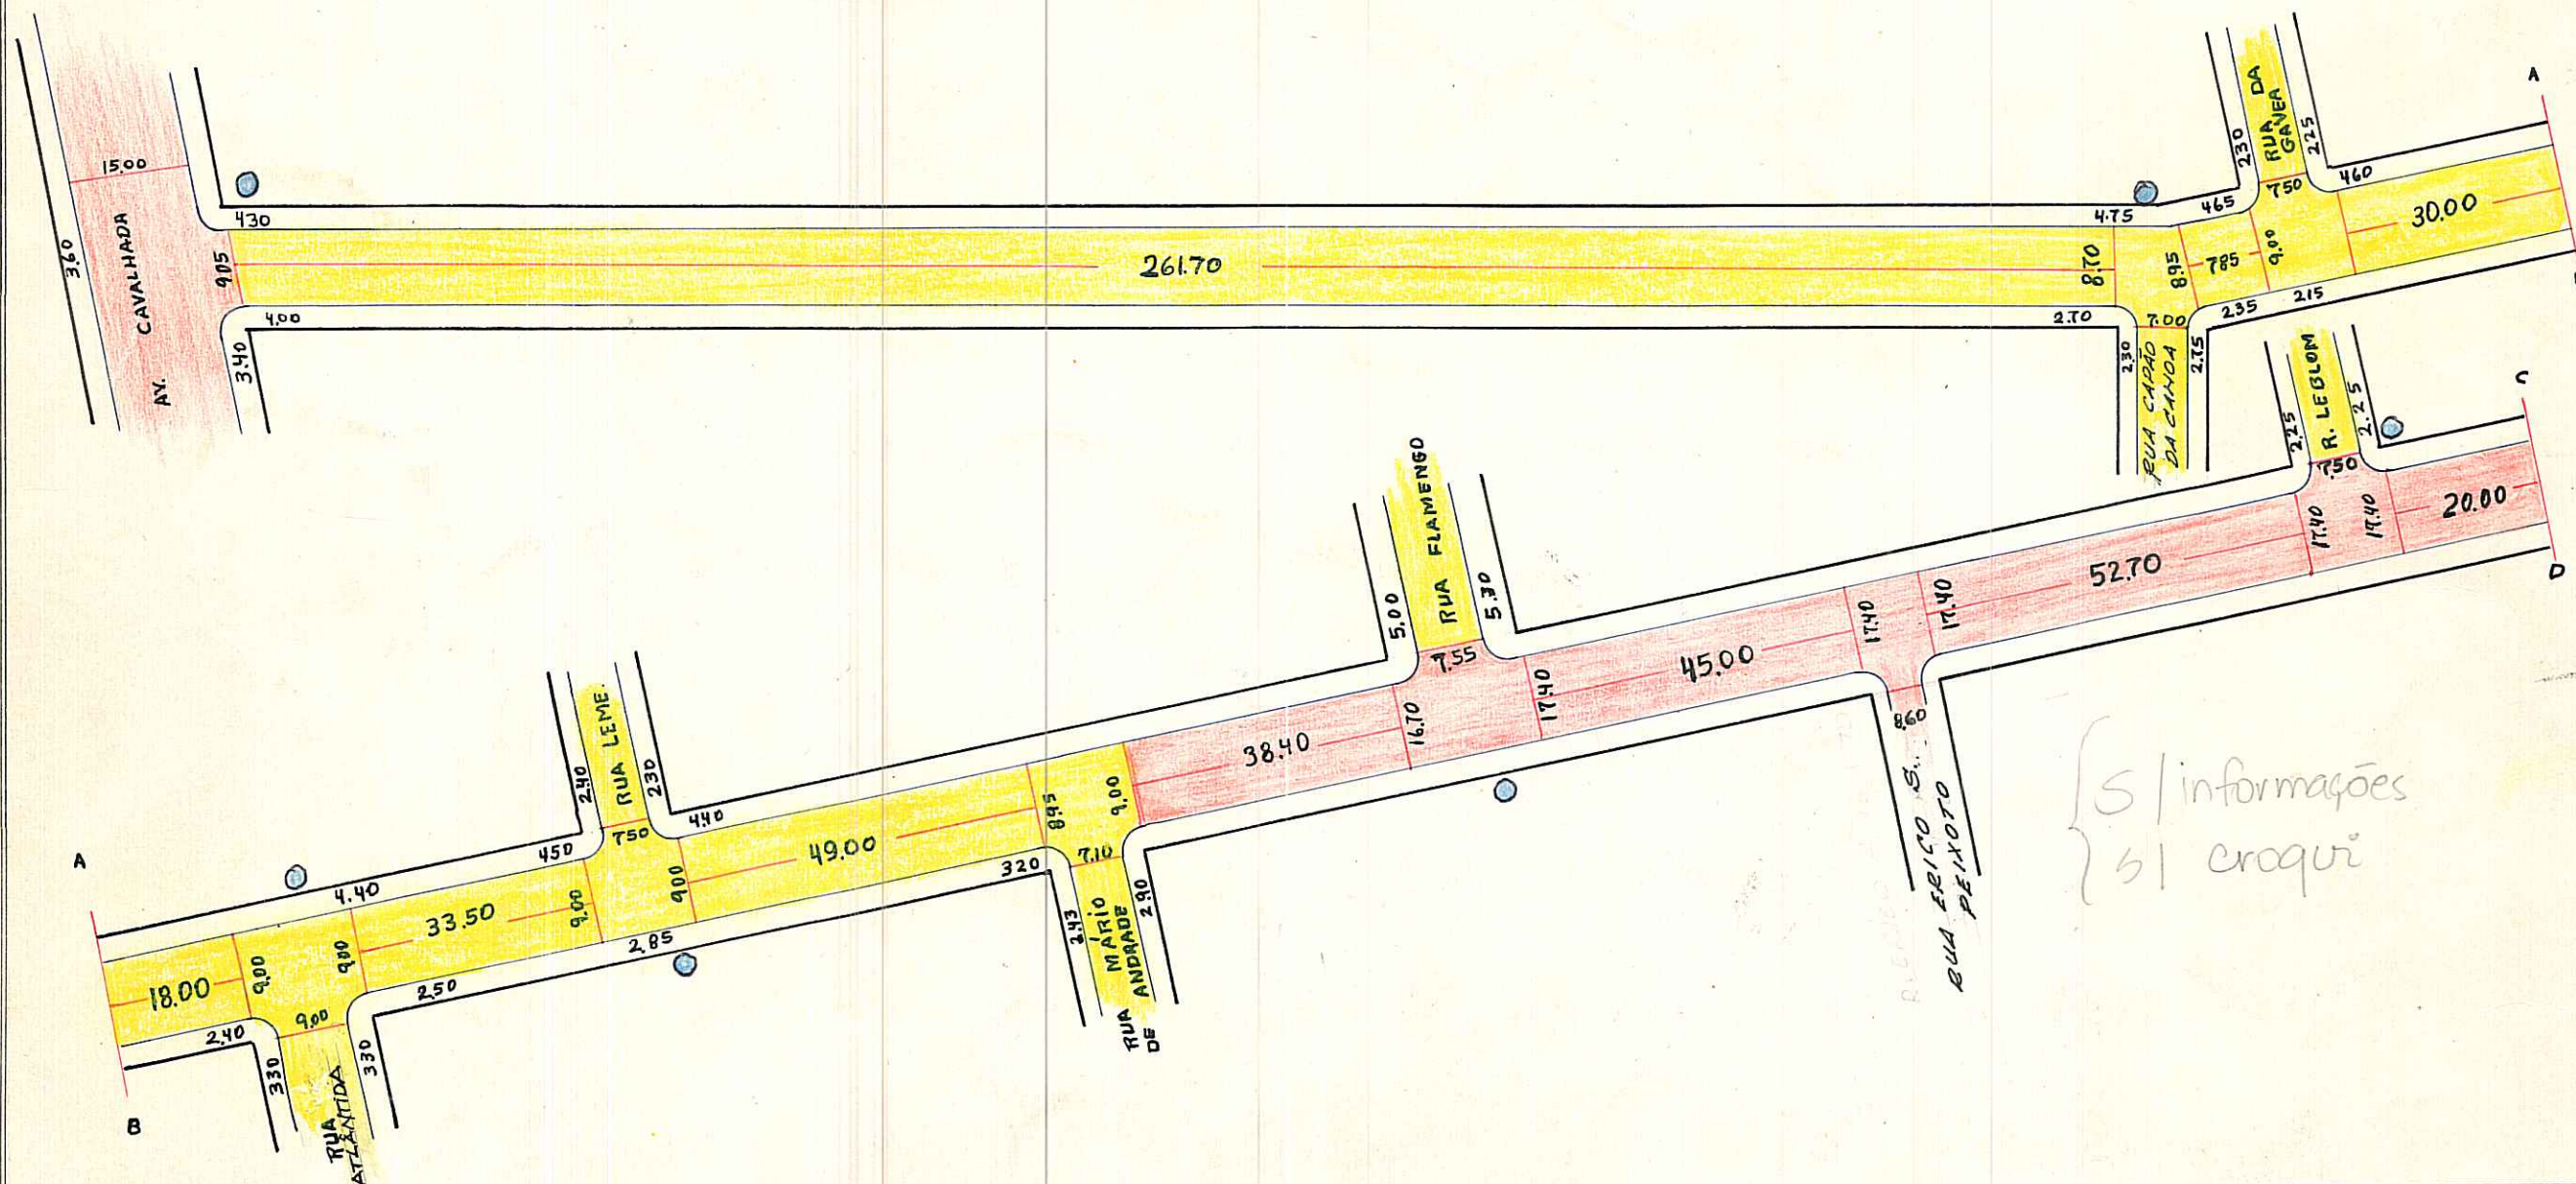

NADA TEMOS A OPOR QUANTO A PAVIMENTAÇÃO (TRECHO ENTRE AV. ARLINDO PASQUALINI ATÉ 45,30 M. AQUEM DA RUA S/NOME)
PODE RECEBER CONSTRUÇÃO EM TÔDA EXTENSÃO (TRECHO ENTRE AV. CAVALHADA ATÉ 40,30 M. ALÉM DA RUA PÔRTO CALVO)

CTM: 7767 171
MZ: 05
UEU: 04, 016

AERO: 2987-2 KII
BAIRRO: IPANEMA, CAVALHADA

PASTAG 155 E 155-A

DESENHO:

[Signature]

CHEFE DO SETOR:

[Signature]


DATA 2/12/69

ESCALA APROXIMADA 1:1.000

Paralelepipedo	
Pedra Irregular	
Asfalto	
Concreto	
Encascalhado	
Terreno Natural	

S. E. L.

NÃO EXISTE MEIO FIO NAS QUADRAS (PAVIMENTADAS)

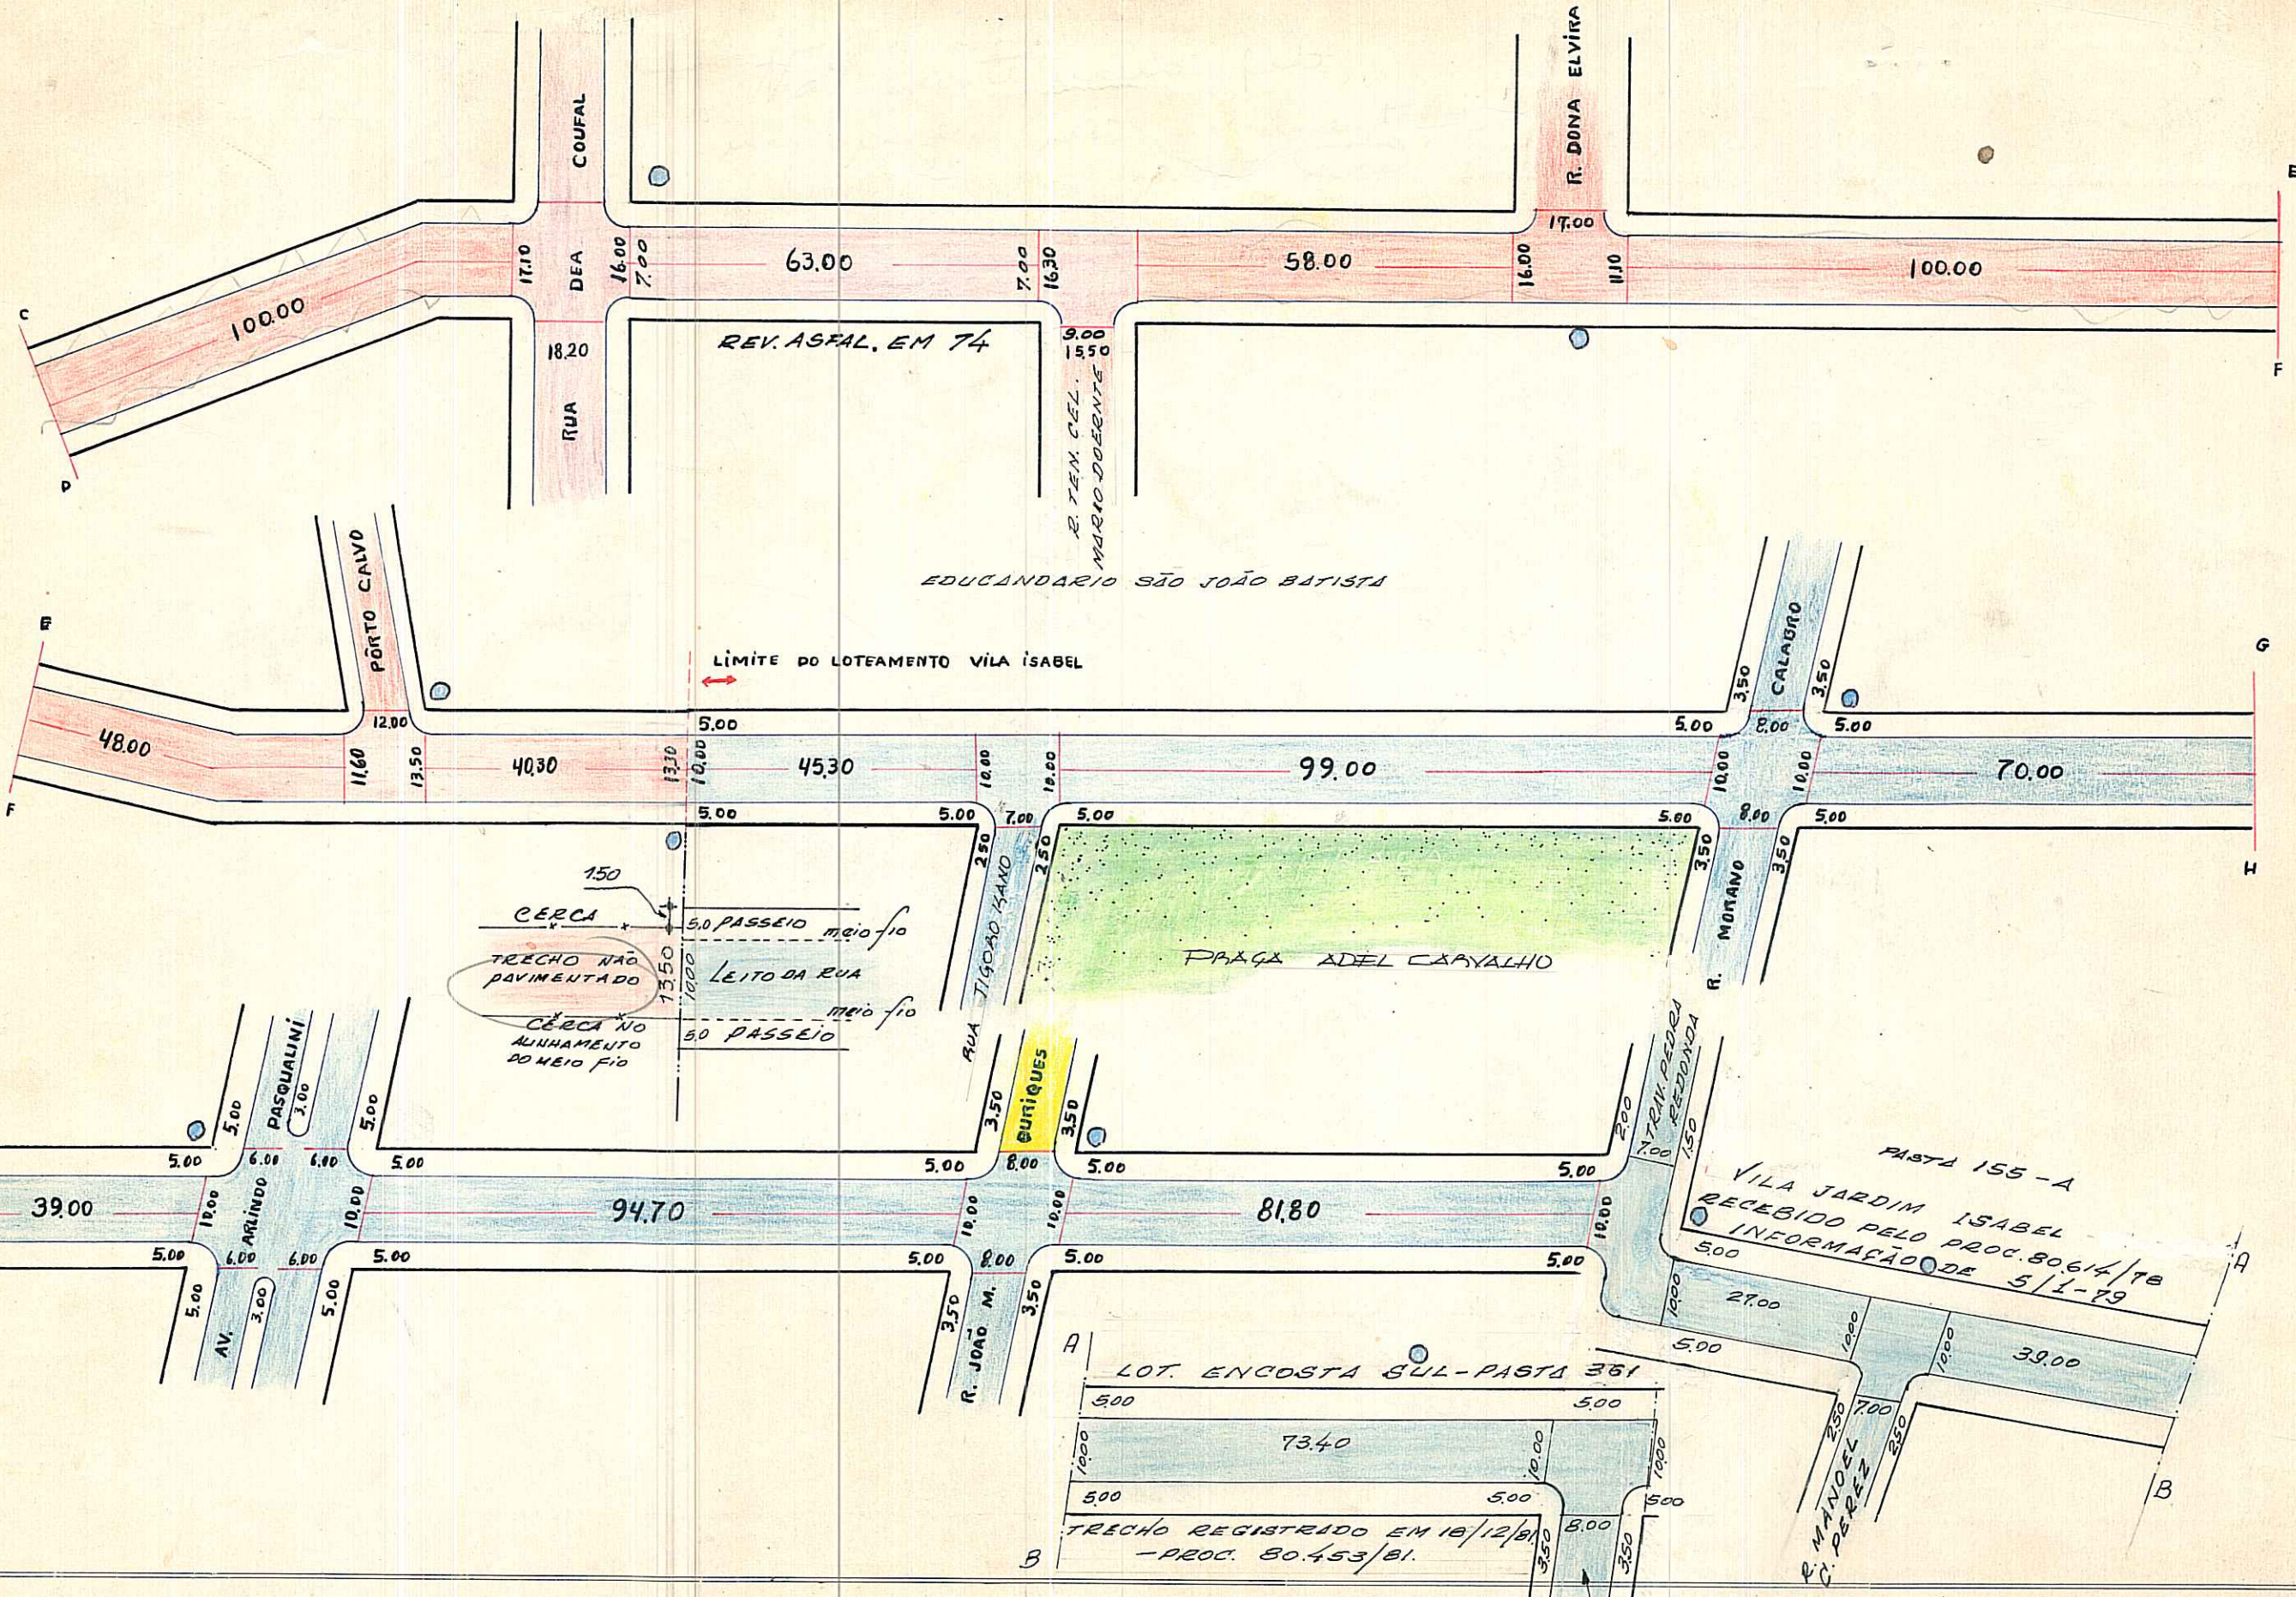

150
CERCA
TRECHO NÃO PAVIMENTADO
CERCA NO ANINHAMENTO DO MEIO FIO
5,0 PASSEIO meio fio
LEITO DA RUA
meio fio
5,0 PASSEIO

A
LOT. ENCOSTA SUL - PASTA 351
500
7340
500
TRECHO REGISTRADO EM 18/12/81
- PROC. 80.453/81.
B

PASTA 155 - A
VILA JARDIM ISABEL
RECEBIDO PELO PROC. 80.614/78
INFORMAÇÃO DE 5/1-79

R. EDGAR LUIZ SCHNEIDER