

REVISÃO em 03.12.04 *J. Ruatto*


*Digitizado em 03/12/04 Bianco*

PREFEITURA MUNICIPAL DE PORTO ALEGRE  
SPM - SPU - COORDENAÇÃO DE INFORMAÇÕES E PROCESSAMENTO  
UNIDADE DE REGISTRO E PROCESSAMENTO II

FICHA Nº  
PASTA Nº 216-03

### CONTROLE DE LOGRADOUROS

LOGRADOURO	JARDIM DAS HORTÊNSIAS, RUA	LEI DE DENOMINAÇÃO	8512/2000
		ANTIGO "B" - RUA PROF. DR. JOÃO P. PINHEIRO	Fº <input checked="" type="checkbox"/>

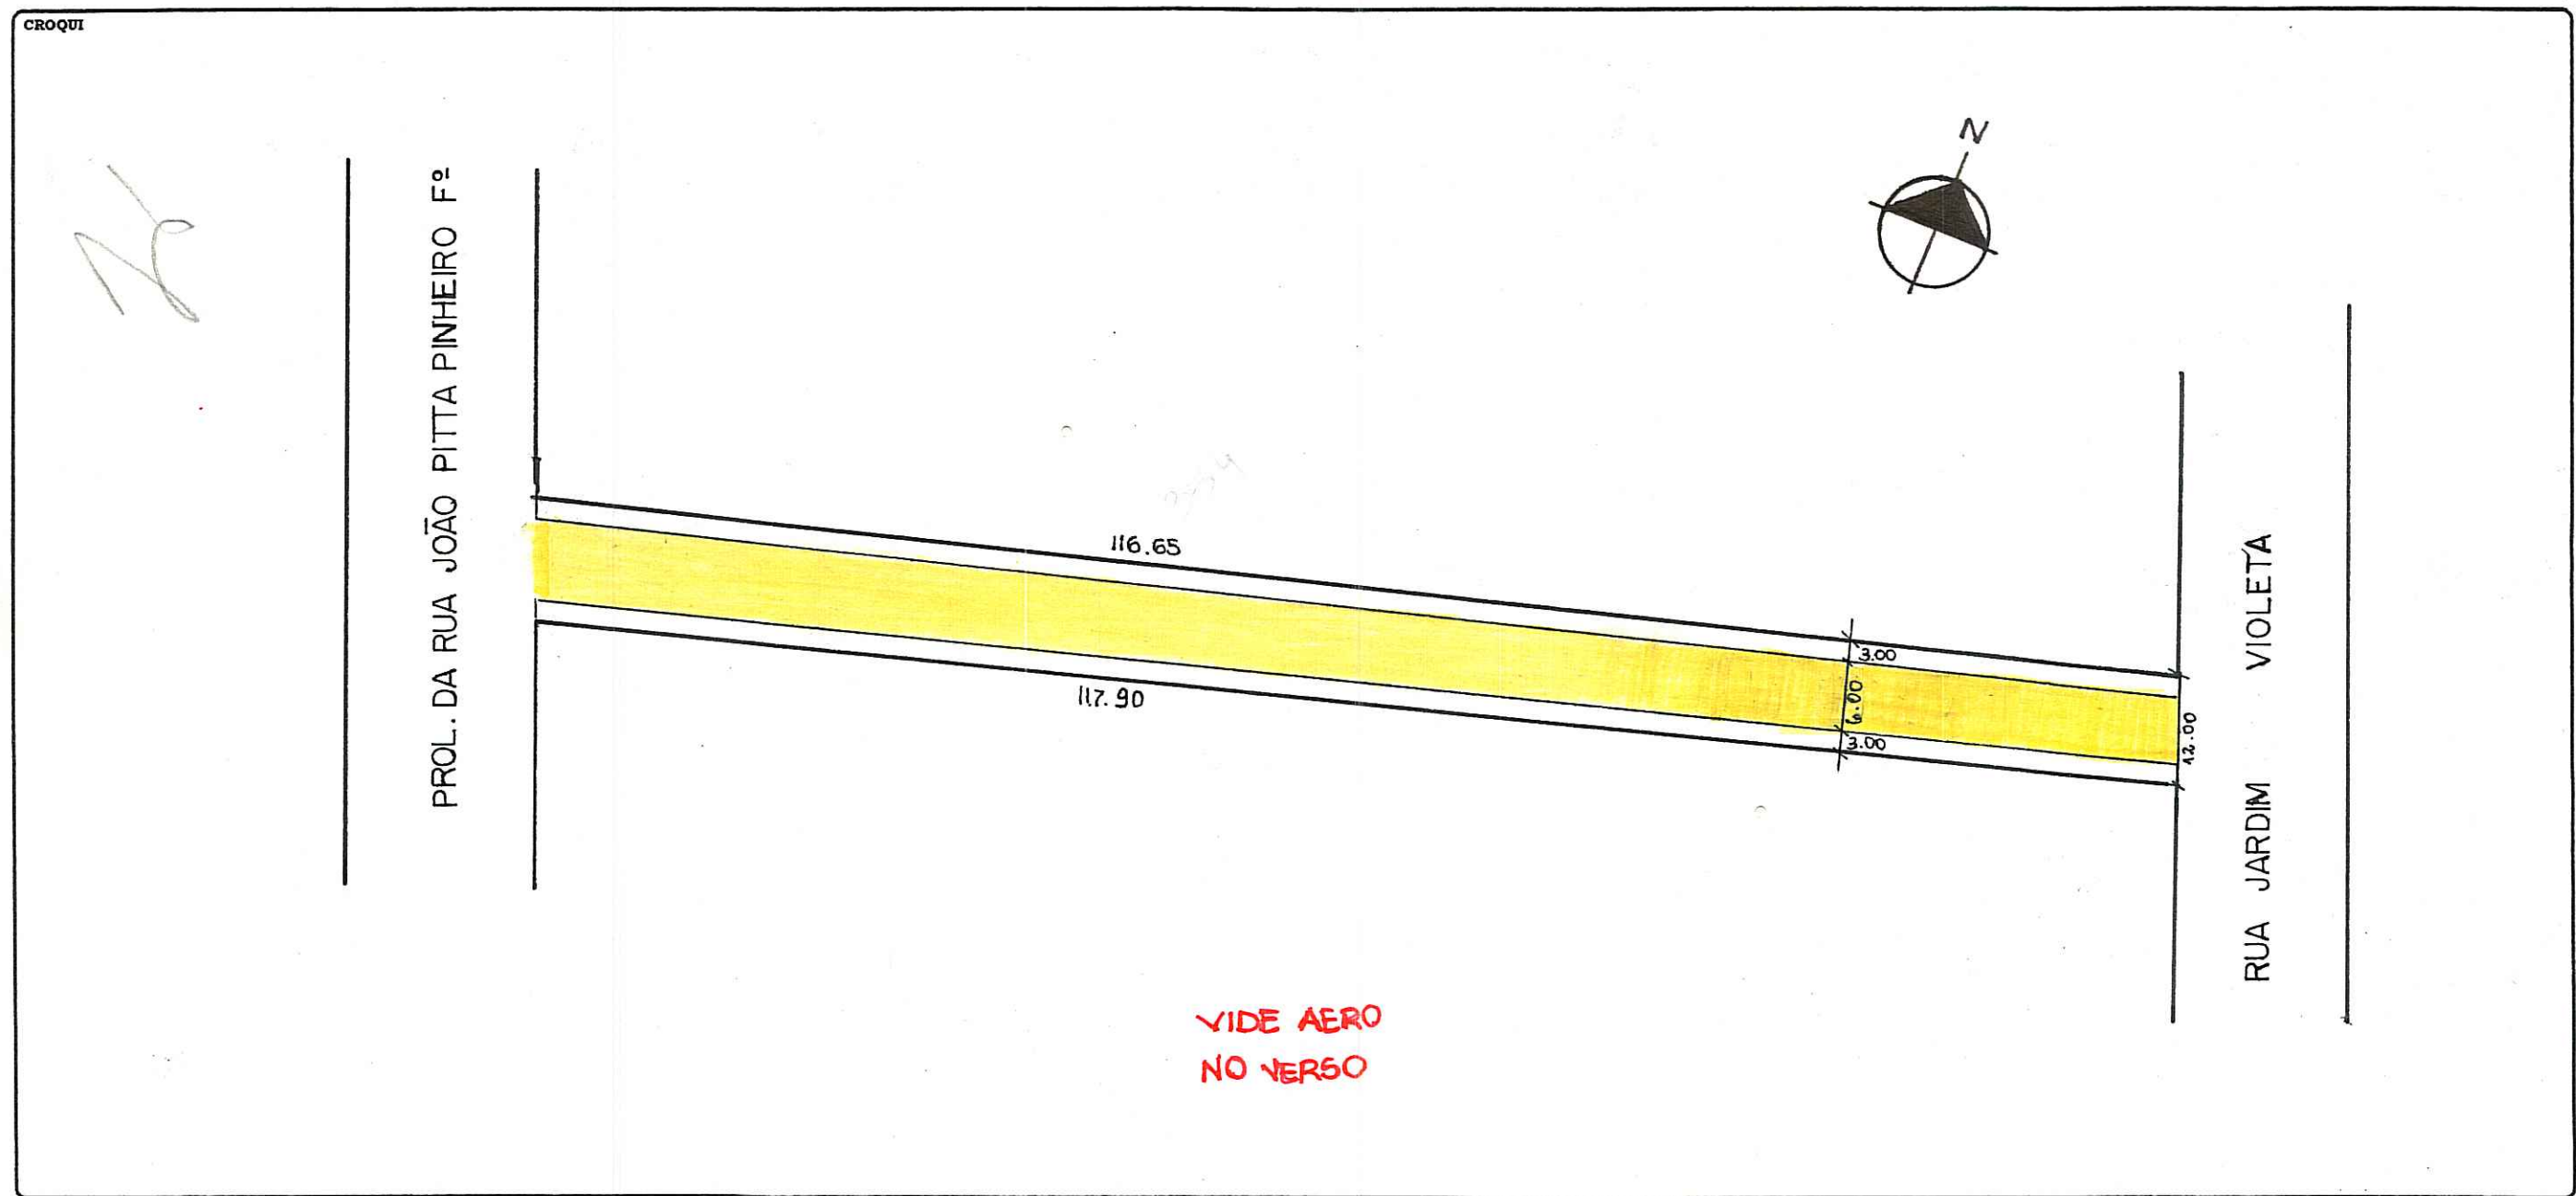

OBSERVAÇÕES  
 LOGRADOURO PÚBLICO NÃO CADASTRADO  
 EXP. QUE SOLICITOU O CROQUI Nº 02.075118.998  
 Rua pavimentada em 27/3/2005 (extensão 130,00m, largura 7,0m)  
 PASTA 216-03  
 V. J. CAMAQUÃ - LADO LESTE  
 MATRÍCULA DA RUA: 72199 - Ri 3ª zona

CTM	7768021	MAPA CADASTRAL	2987-2 KI K38
DIVISÃO TERRITORIAL	MZ: 05 UEU: 008		
ESCALA	1/1000	BAIRRO	CAMAQUÃ

DATA	07 / 06 / 2002	DESENHO	<i>M. Paula Regal</i> Paula Lúcia Regal Membro N.º 8004.2 Assist. Adm. - URP2/CIP/SPM	CHEFE DO SETOR	<i>[Signature]</i> José Ricardo de Almeida Sen. Metr. 9788.9
------	----------------	---------	--	----------------	--

