

REVISADO EM 21.01.05 *Porto*

*Cláudio* Digitalizado 20/01/05


PREFEITURA MUNICIPAL DE PÔRTO ALEGRE  
S. M. O. V. - DIVISÃO DE VIAÇÃO  
SETOR DE ESTATÍSTICA E LOGRADOUROS

LOGRADOURO: *NELSON PULGATTI*  
*MOREIRA - RUA*  
TRECHO: .....

LETRA *7*  
FICHA N.º *24*

( ANTIGA RUA "A" - LEI N.º 3750/73 )

*2*

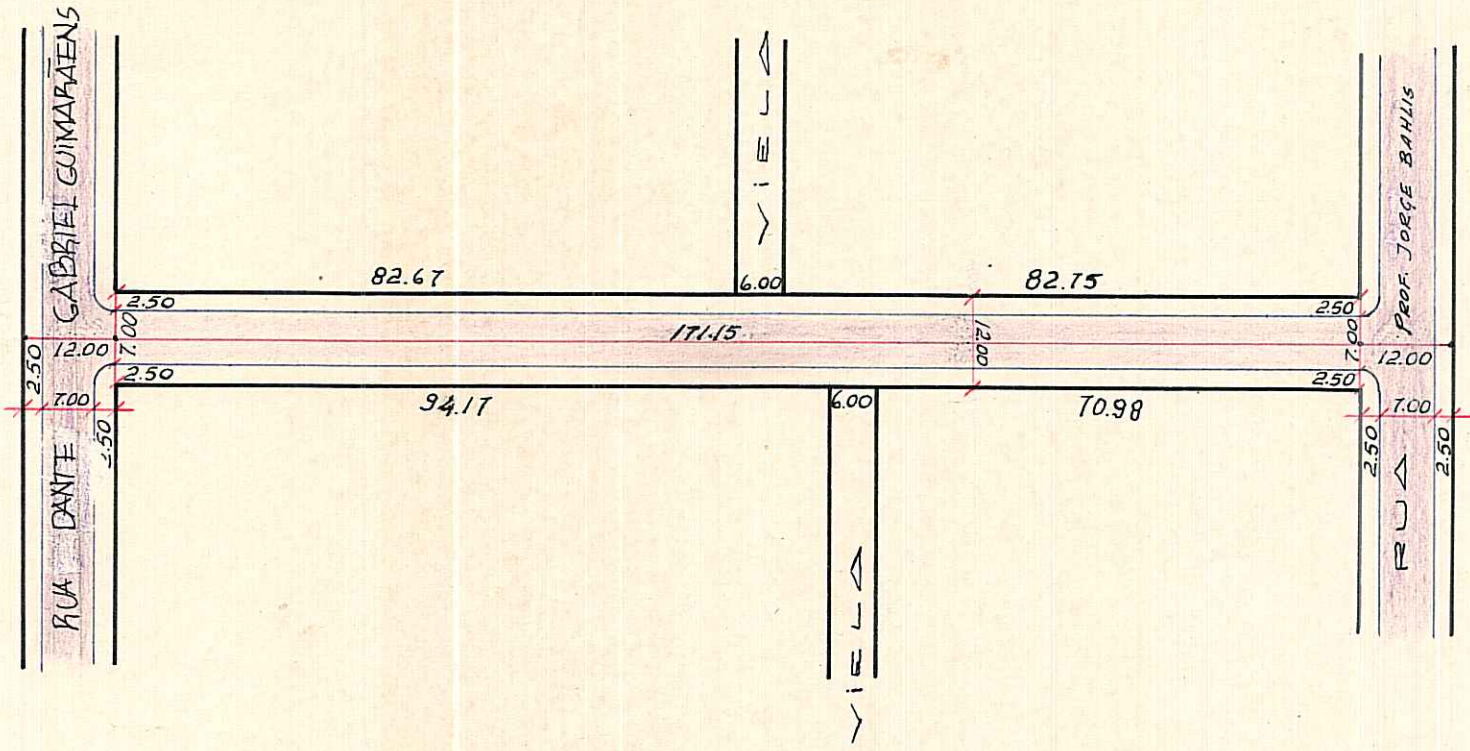

VILA DOS BANCÁRIOS (CAVALHADA)  
PASTA Nº 289

Rua Liberada Pelo Processo nº 2357/67 ( entrega de Rua ) Quanto a Pavimentação.  
CTM: 7768038  
MZ: 05  
UEU: 008  
AERO: 2887-2 K1  
BARRIO: DE 1 A 66, CAVALHADA  
DE 63 A 164, CAVALHADA

ESCALA APROXIMADA 1:1.000

Paralelepípedo	
Pedra Irregular	
Asfalto	
Concreto	
Encascalhado	
Terreno Natural	

S. E. L.

DESENHO: *PALMEIRA*

CHEFE DO SETOR: *[Signature]*

DATA: *06/11/70*